Teckenförklaringar

Rör/Tryckning 110/98 mm

KBxx-yy

Kopplingsbrunn xx i område/sträcka yy

DBxx-yyy

Dragbrunn xx i område/sträcka yy

HPxx-yyy

Händelsepunkt xx i område/sträcka yy

KL120-RI

KL1:20 14/10


Fastighet / kanalisation



Multiduct 4x14/10




Multiduct 7x14/10

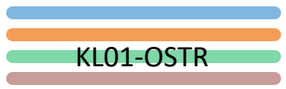

4x14/10 med kanalisations ID KL01-OSTR

KL01 = Kanalisations-id i område
OSTR = Område eller sträcka
KL01-OSTR= Kanalisation 01 i område/sträcka OSTR

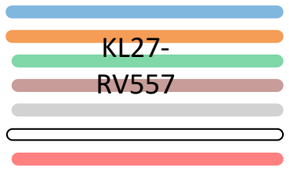

7x14/10 med kanalisations ID KL27-RV557

KL27 = Kanalisations-id i område
RV557 = Område eller sträcka
KL27-RV557= Kanalisation 27 i område/sträcka RV557




Kanalisation med fiber




Kanalisation utan fiber

Befintlig kanalisation innan projektet

Dukt befintlig kanalisation genom Gafsele mot Björksele

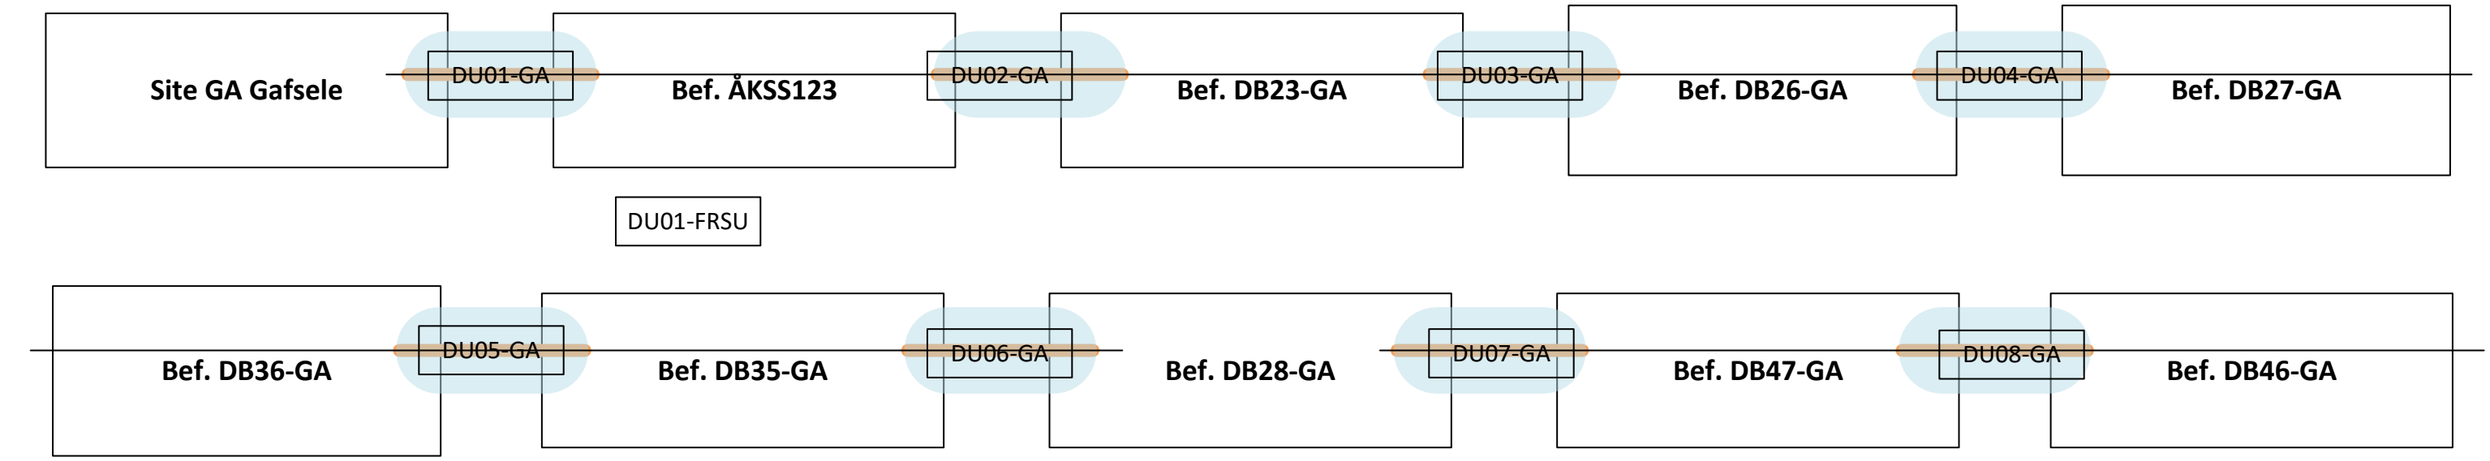

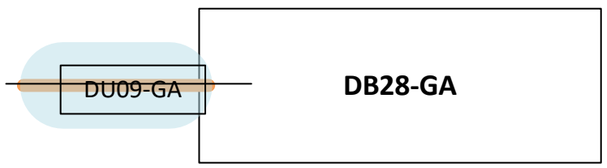

B29-GA Ansl, befintlig kanalisation
KL01-OSN-BJ
DB01-RV928
KL02-OSN-BJ
KB01-RV928
KL03-OSN-BJ
DB02-RV928
KL04-OSN-BJ
DB03-RV928
KL05-OSN-BJ
KB02-RV928
KL06-OSN-BJ
DB05-RV928
KL07-OSN-BJ
KL07-OSN-BJ
KB03-RV928
KL08-OSN-BJ
SJÖDUKT
DB06-RV928
KL09-OSN-BJ
DB07-RV928
KL10-OSN-BJ
DB08-RV928
KL11-OSN-BJ
HP01-RV928
R01-BJ
KL11-OSN-BJ
Björksel 1:51
R1-14/10
Björksel 1:49
R1-14/10
Björksel 1:22
R1-14/10
Björksel 1:43
R1-14/10
Björksel 1:44
R1-14/10
Björksel 1:20
R1-14/10
Björksel 1:18
R1-14/10
R03-BJ
KL05-BJ
KB02-BJ
KL06-BJ
R02-BJ
DB12-RV928
KL11-OSN-BJ
KB01-BJ
KL01-BJ
KL02-BJ
DB13-RV928
KL03-BJ
KB04-BJ
KL07-BJ
KL04-BJ
KL07-BJ
R04-BJ
KB03-BJ
Björksel 1:8
R1-14/10
DB11-RV928
Björksel 1:30
R1-14/10
Björksel 1:41
R1-14/10
Björksel 1:46
R1-14/10
Björksel 1:47
R1-14/10
SÖKBOLL
SÖKBOLL

