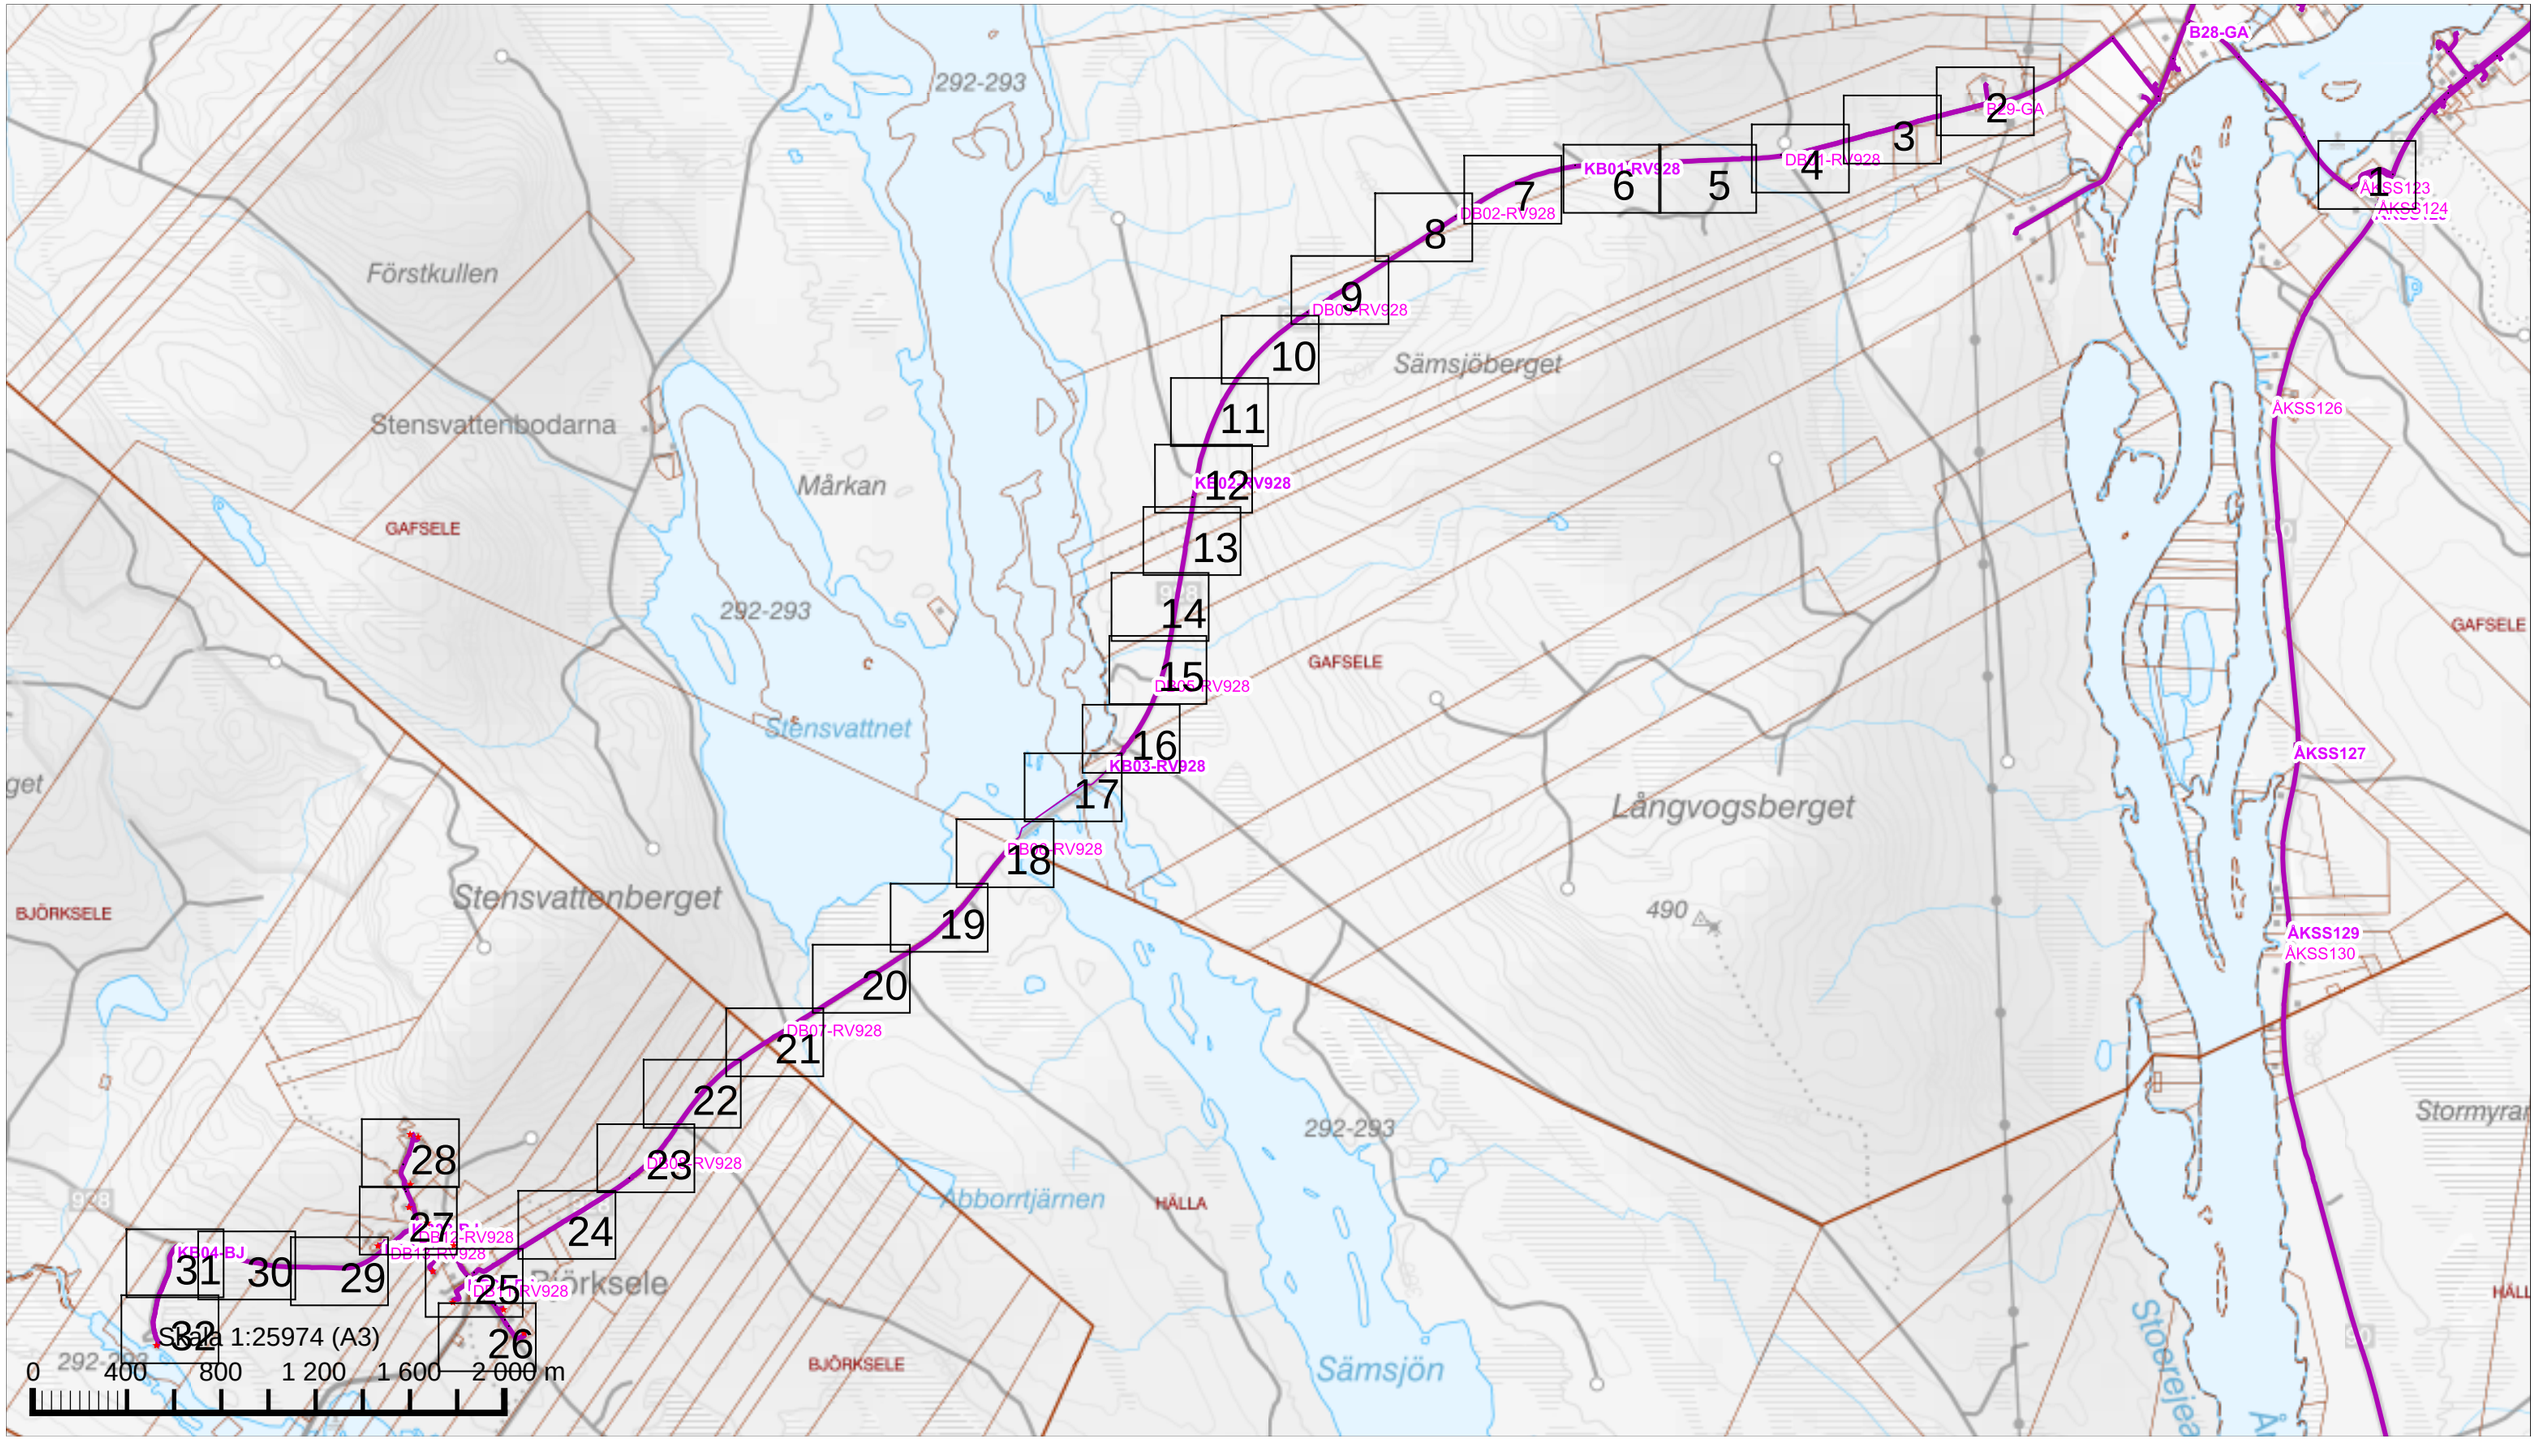
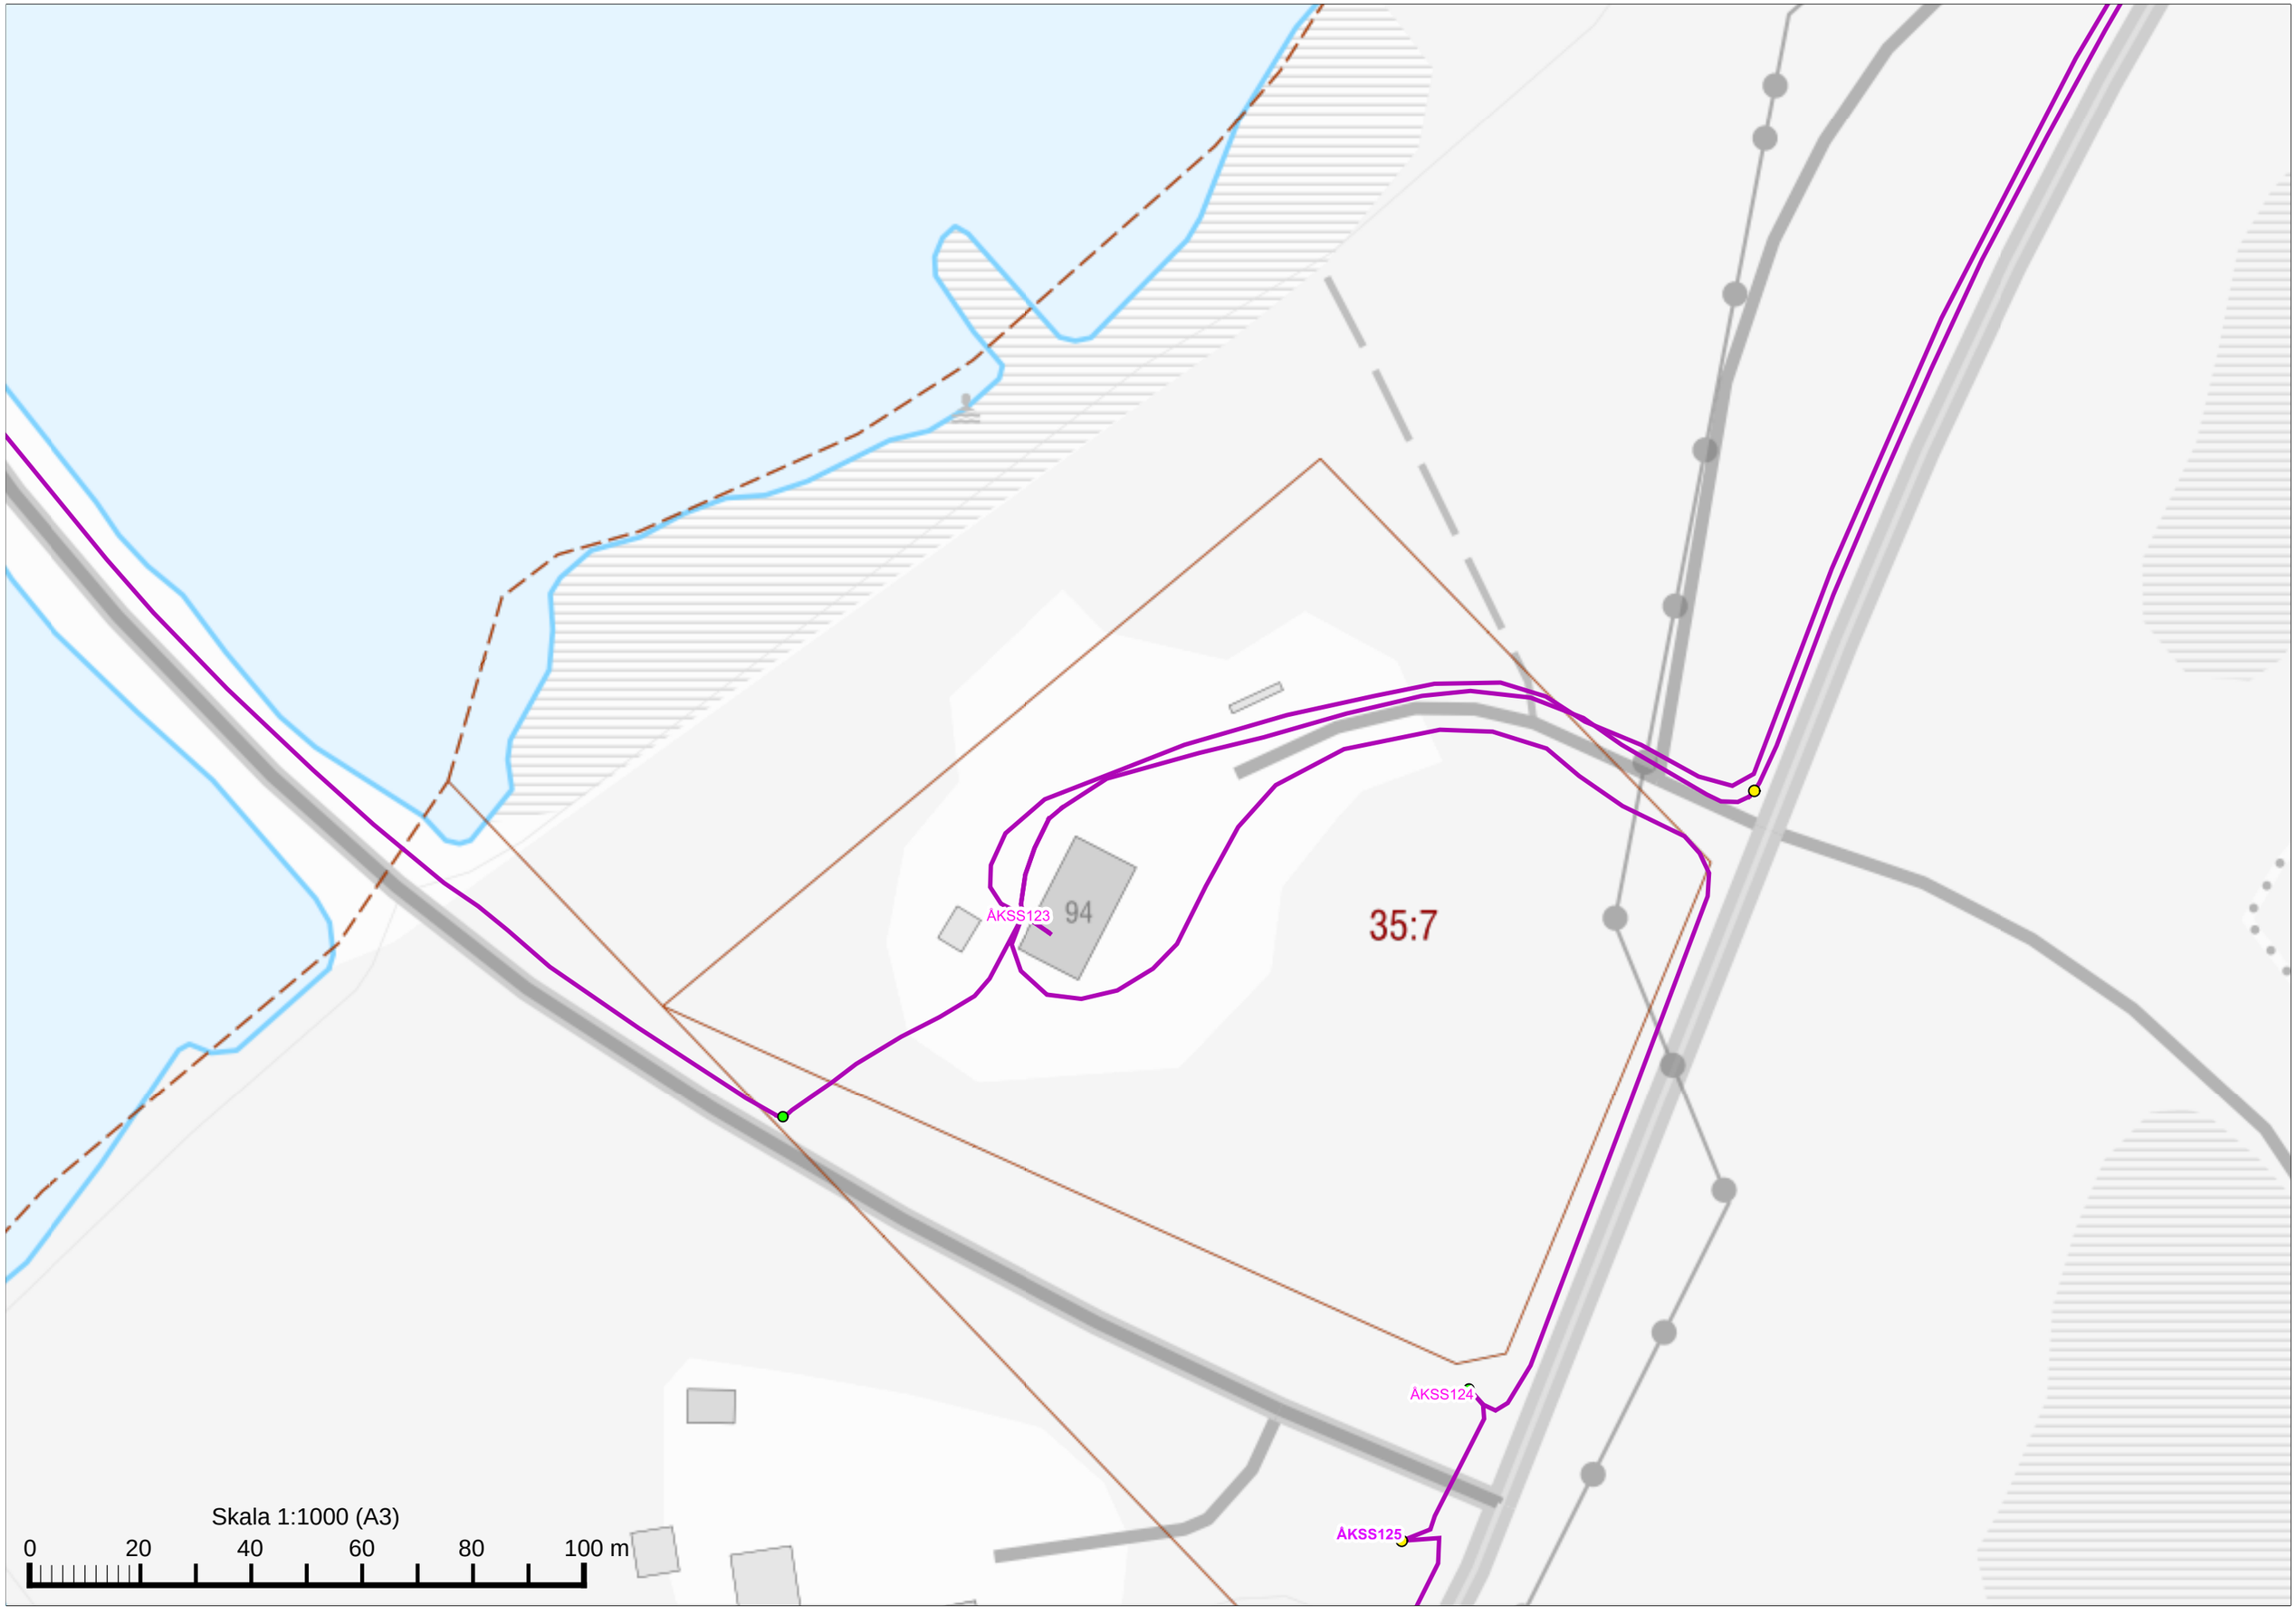
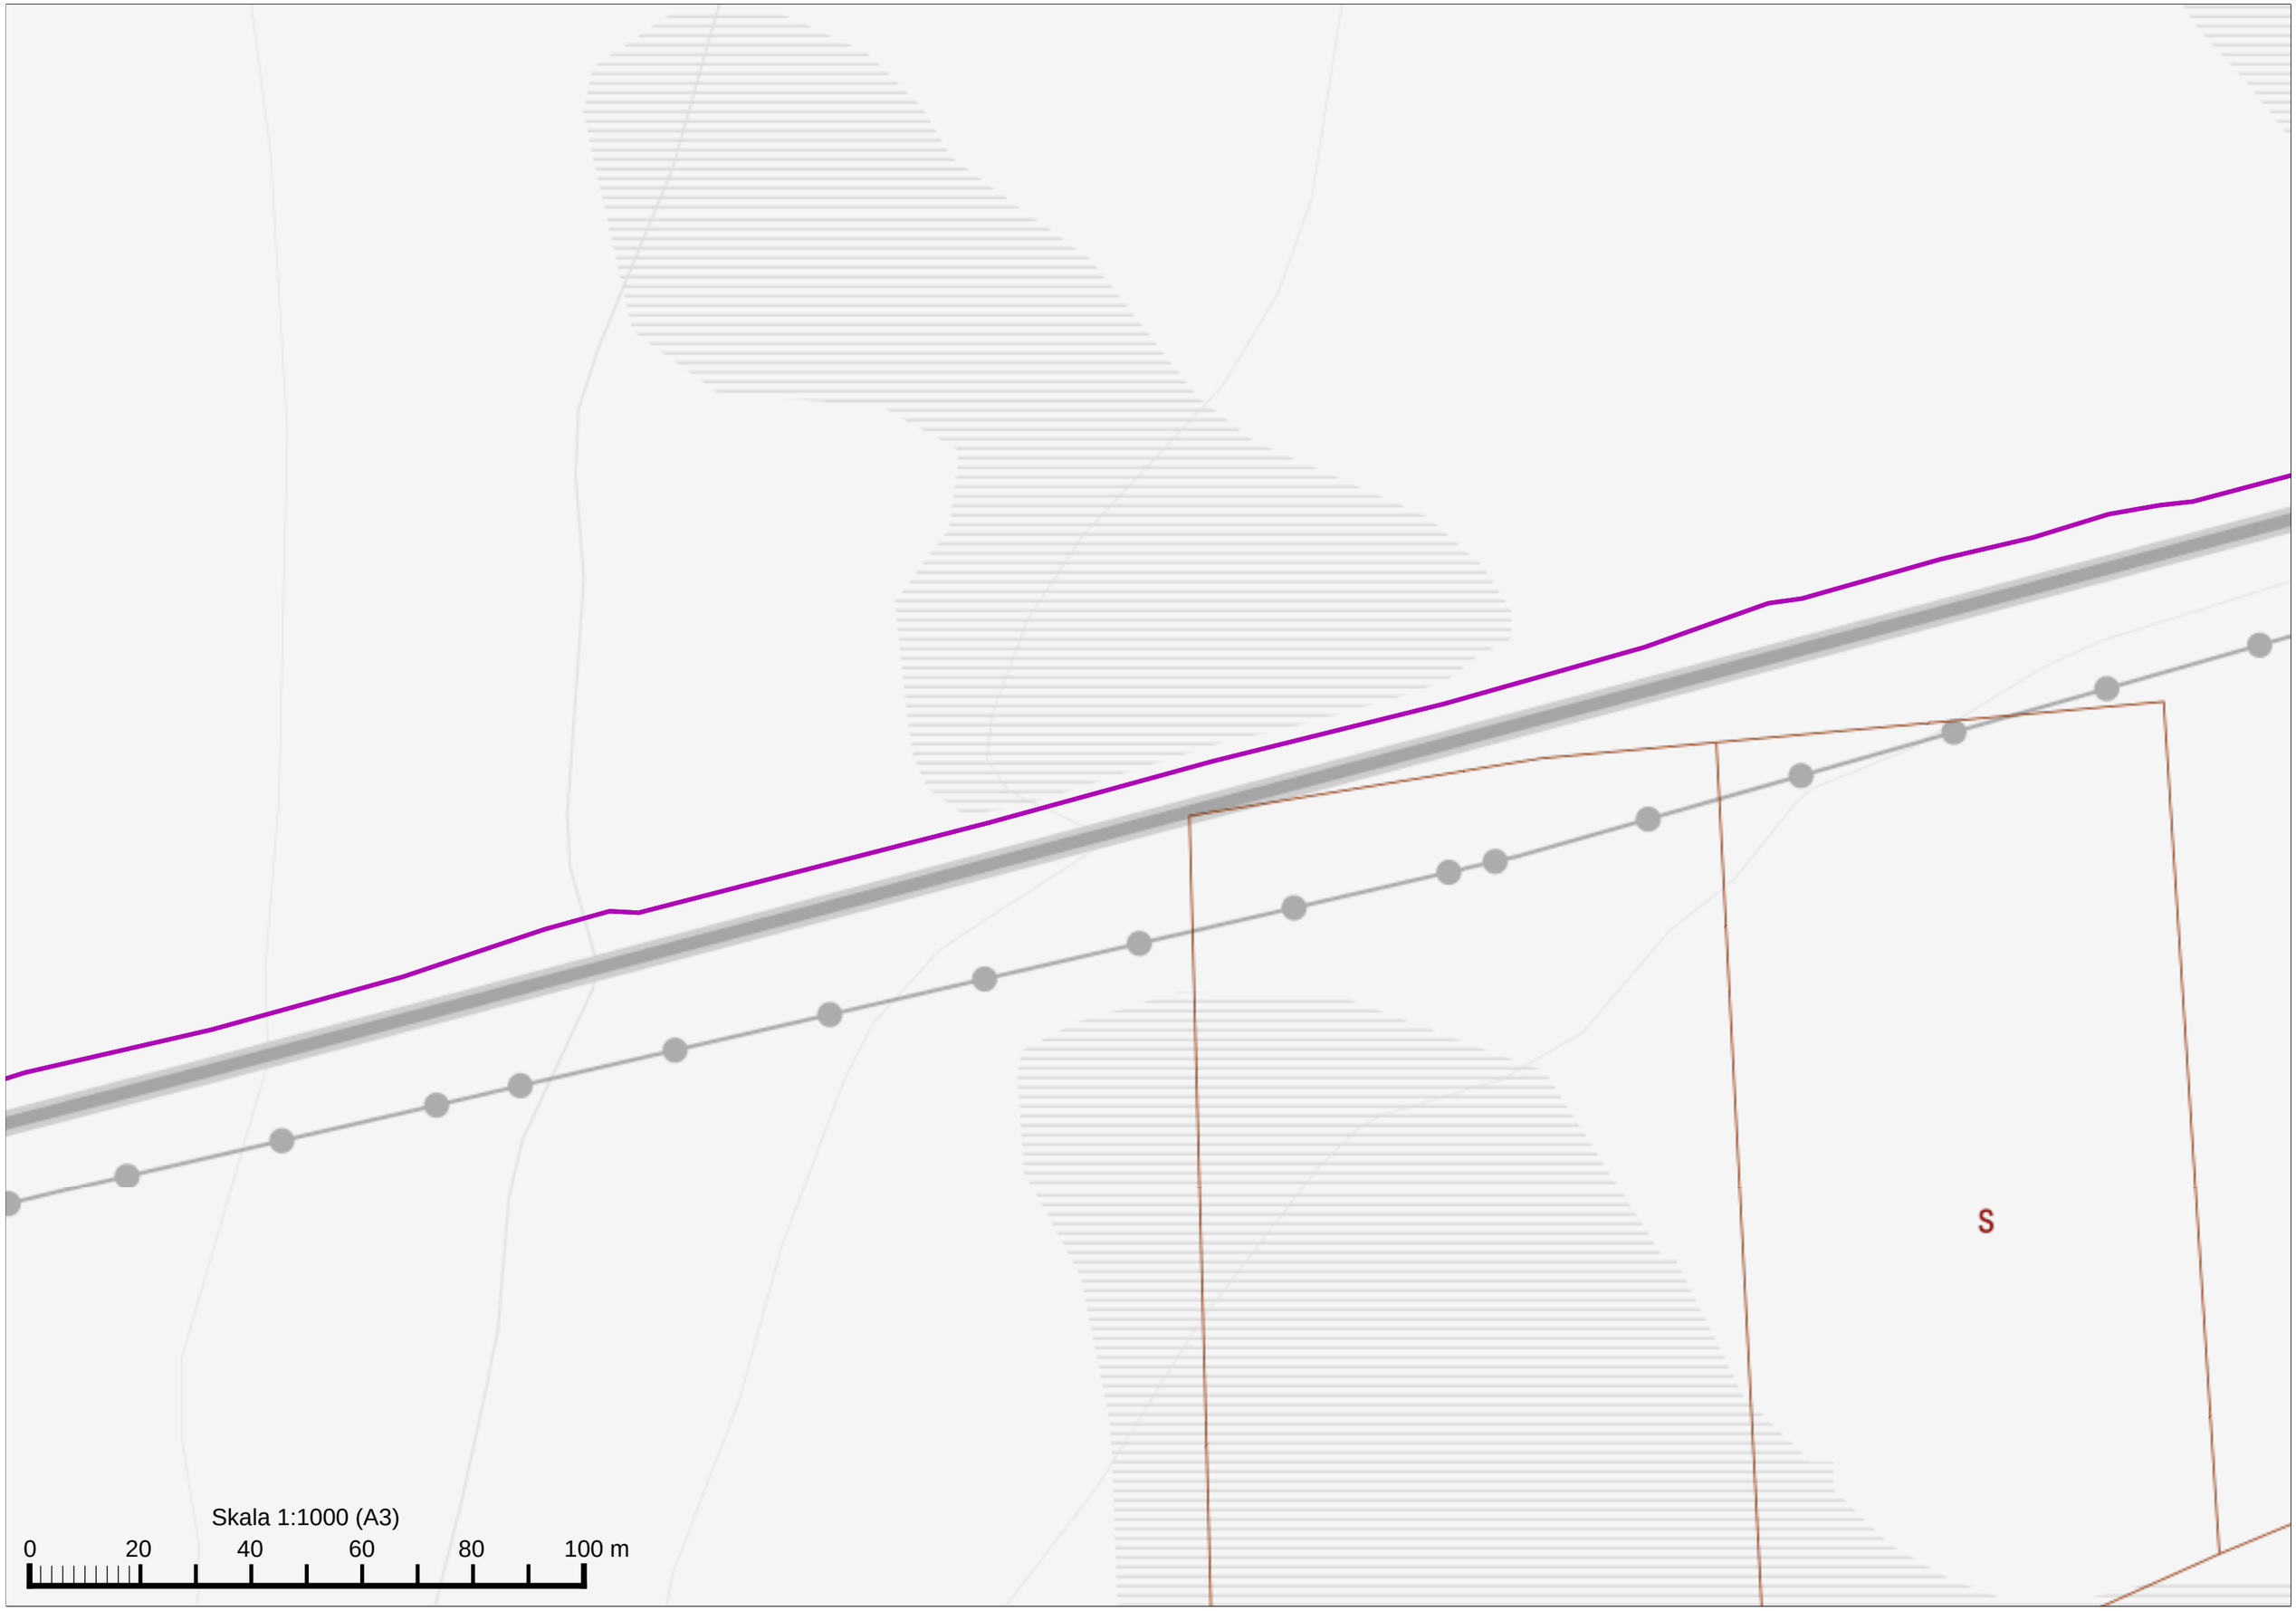

292-293
Förstkullen
Stensvattenbodarna
Mårkan
GAFSELE
292-293
Stensvattnet
Sämsjöberget
Långvogsberget
Stensvattenberget
BJÖRKSELE
490
Abborrtjärnen
HÄLLA
Björksele
Sämsjön
292-293
B28-GA
B29-GA
ÅKSS123
ÅKSS124
ÅKSS126
ÅKSS127
ÅKSS129
ÅKSS130
KB01-RV928
DB01-RV928
DB02-RV928
DB03-RV928
KB02-RV928
KB03-RV928
DB06-RV928
DB07-RV928
DB08-RV928
DB12-RV928
DB11-RV928
DB10-RV928
KB04-BJ
1
2
3
4
5
6
7
8
9
10
11
12
13
14
15
16
17
18
19
20
21
22
23
24
25
26
27
28
29
30
31
32
Skala 1:25974 (A3)
0
400
800
1 200
1 600
2 000 m


ÅKSS123
94
35:7
ÅKSS124
ÅKSS125
Skala 1:1000 (A3)
0
20
40
60
80
100 m


22
8:1
1
6:8
1
B29-GA
Skala 1:1000 (A3)
0
20
40
60
80
100 m

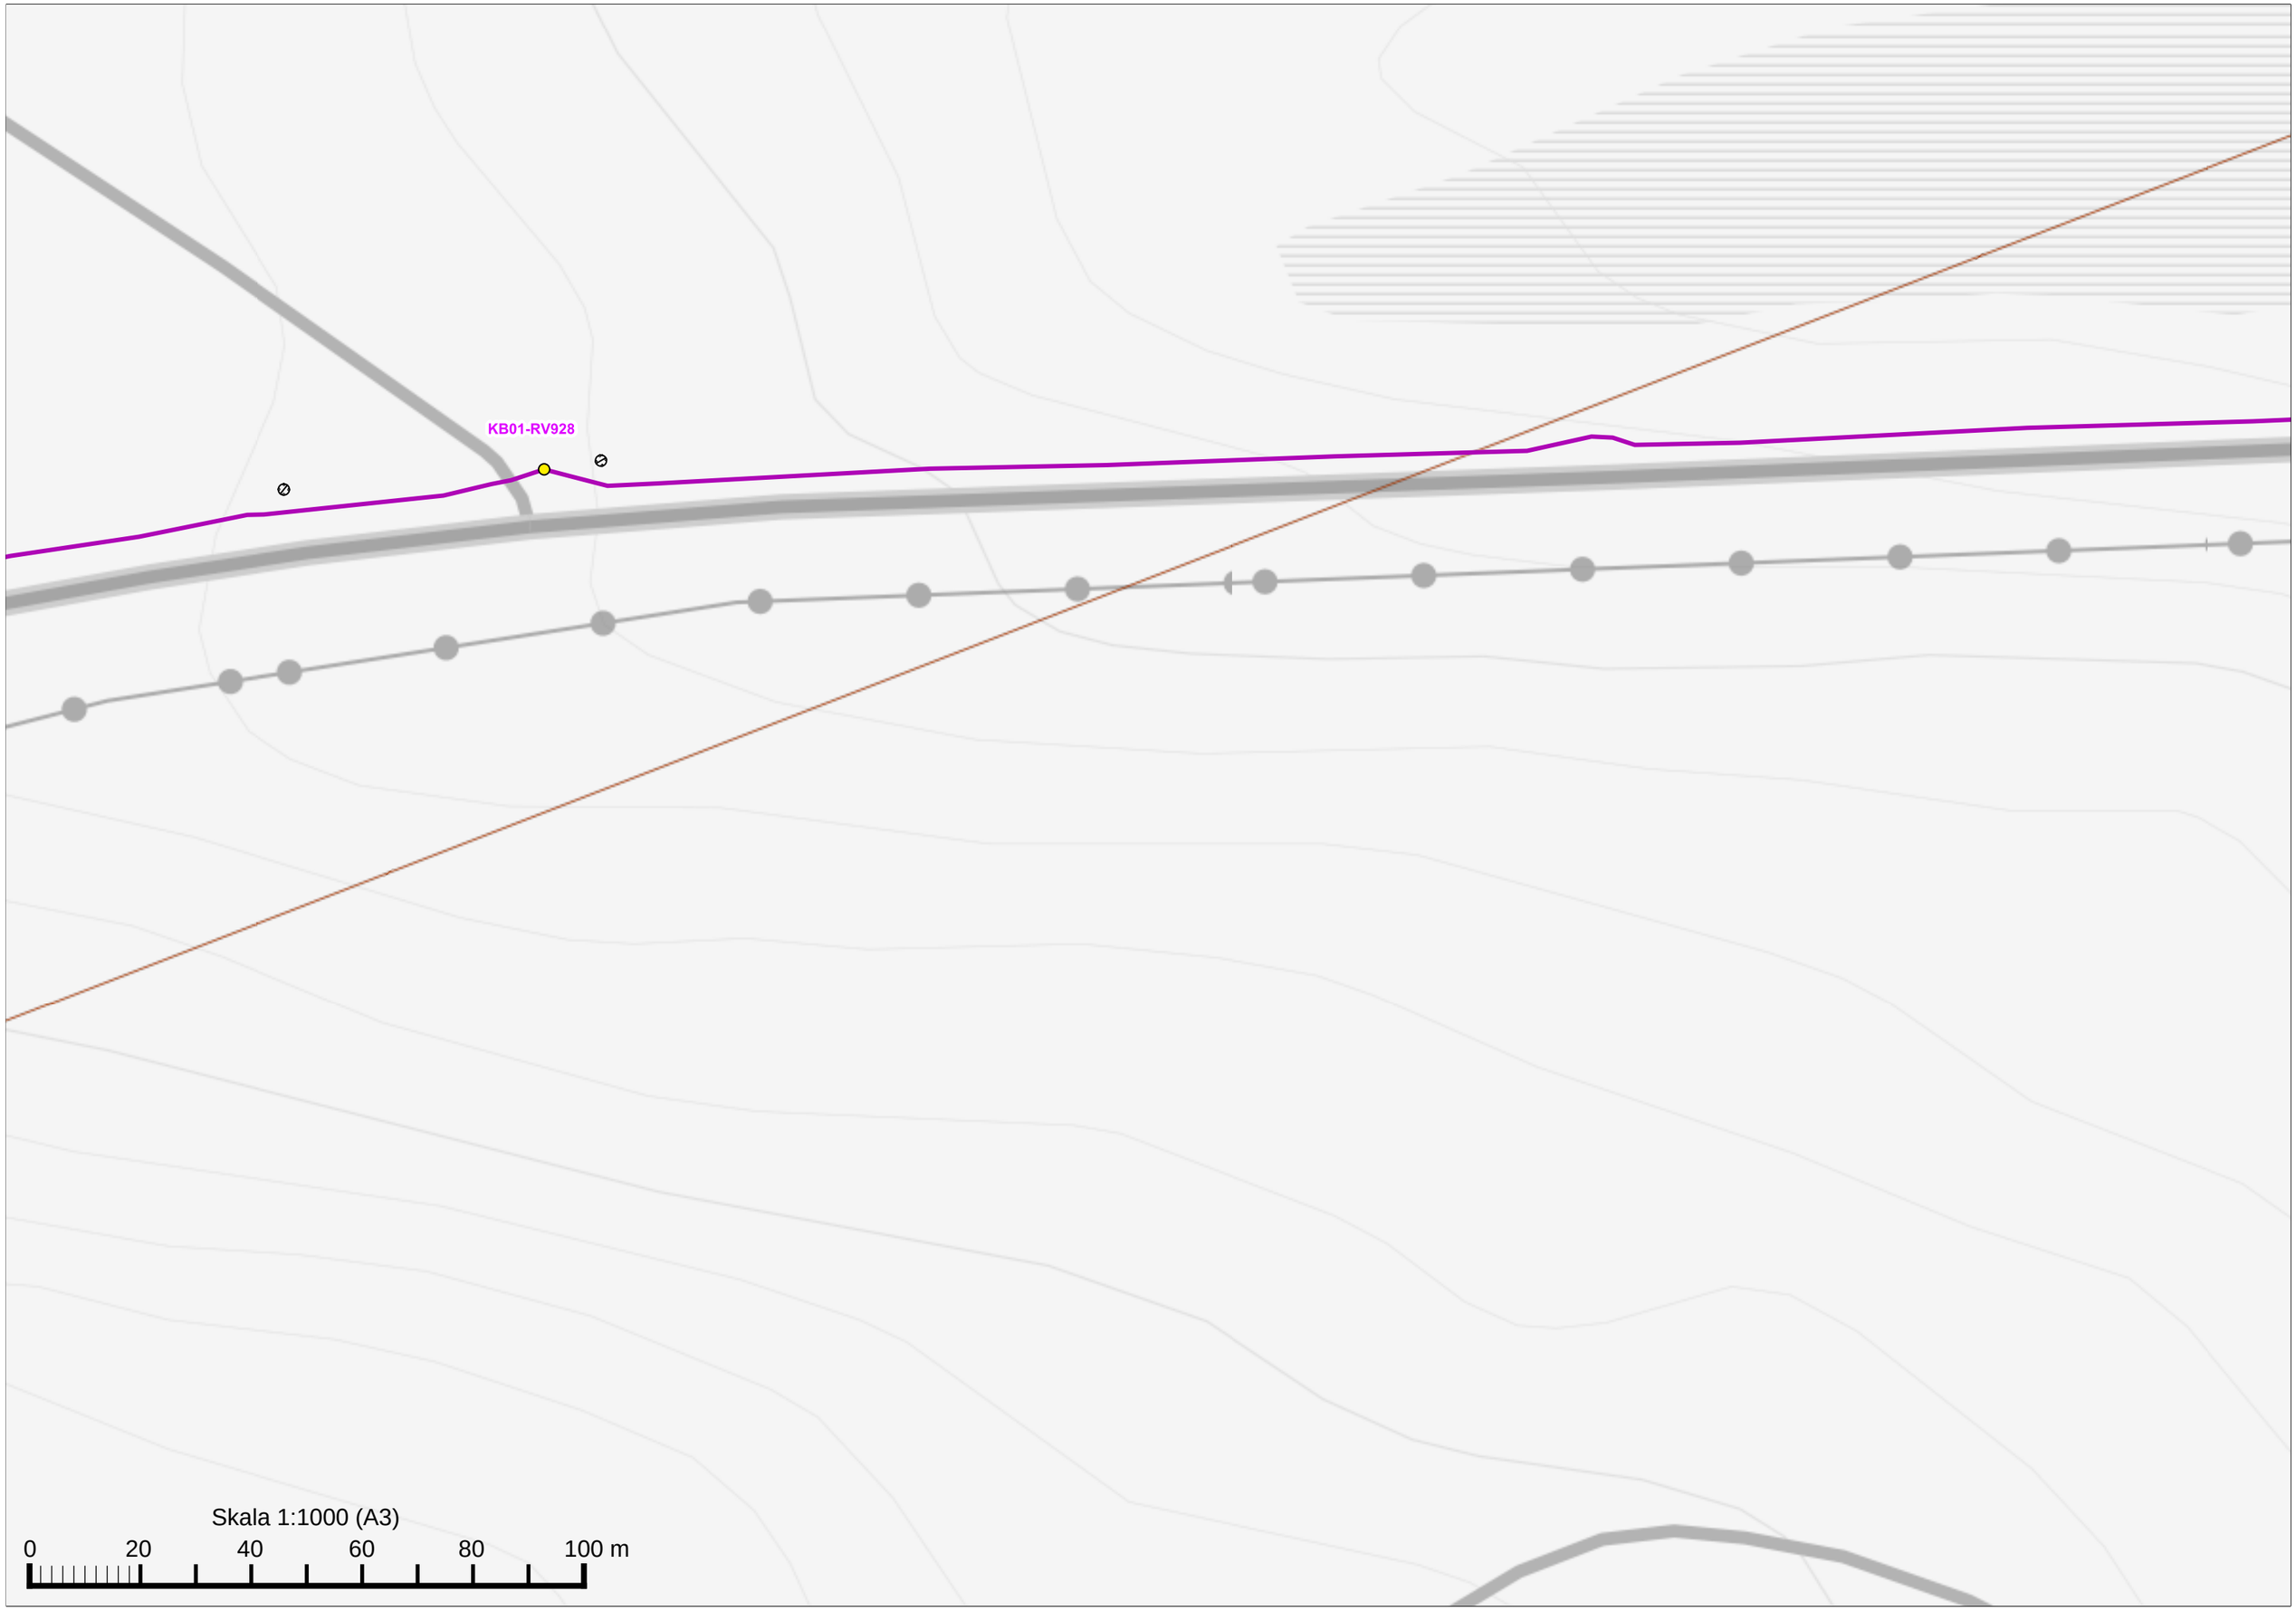

S
Skala 1:1000 (A3)
0
20
40
60
80
100 m

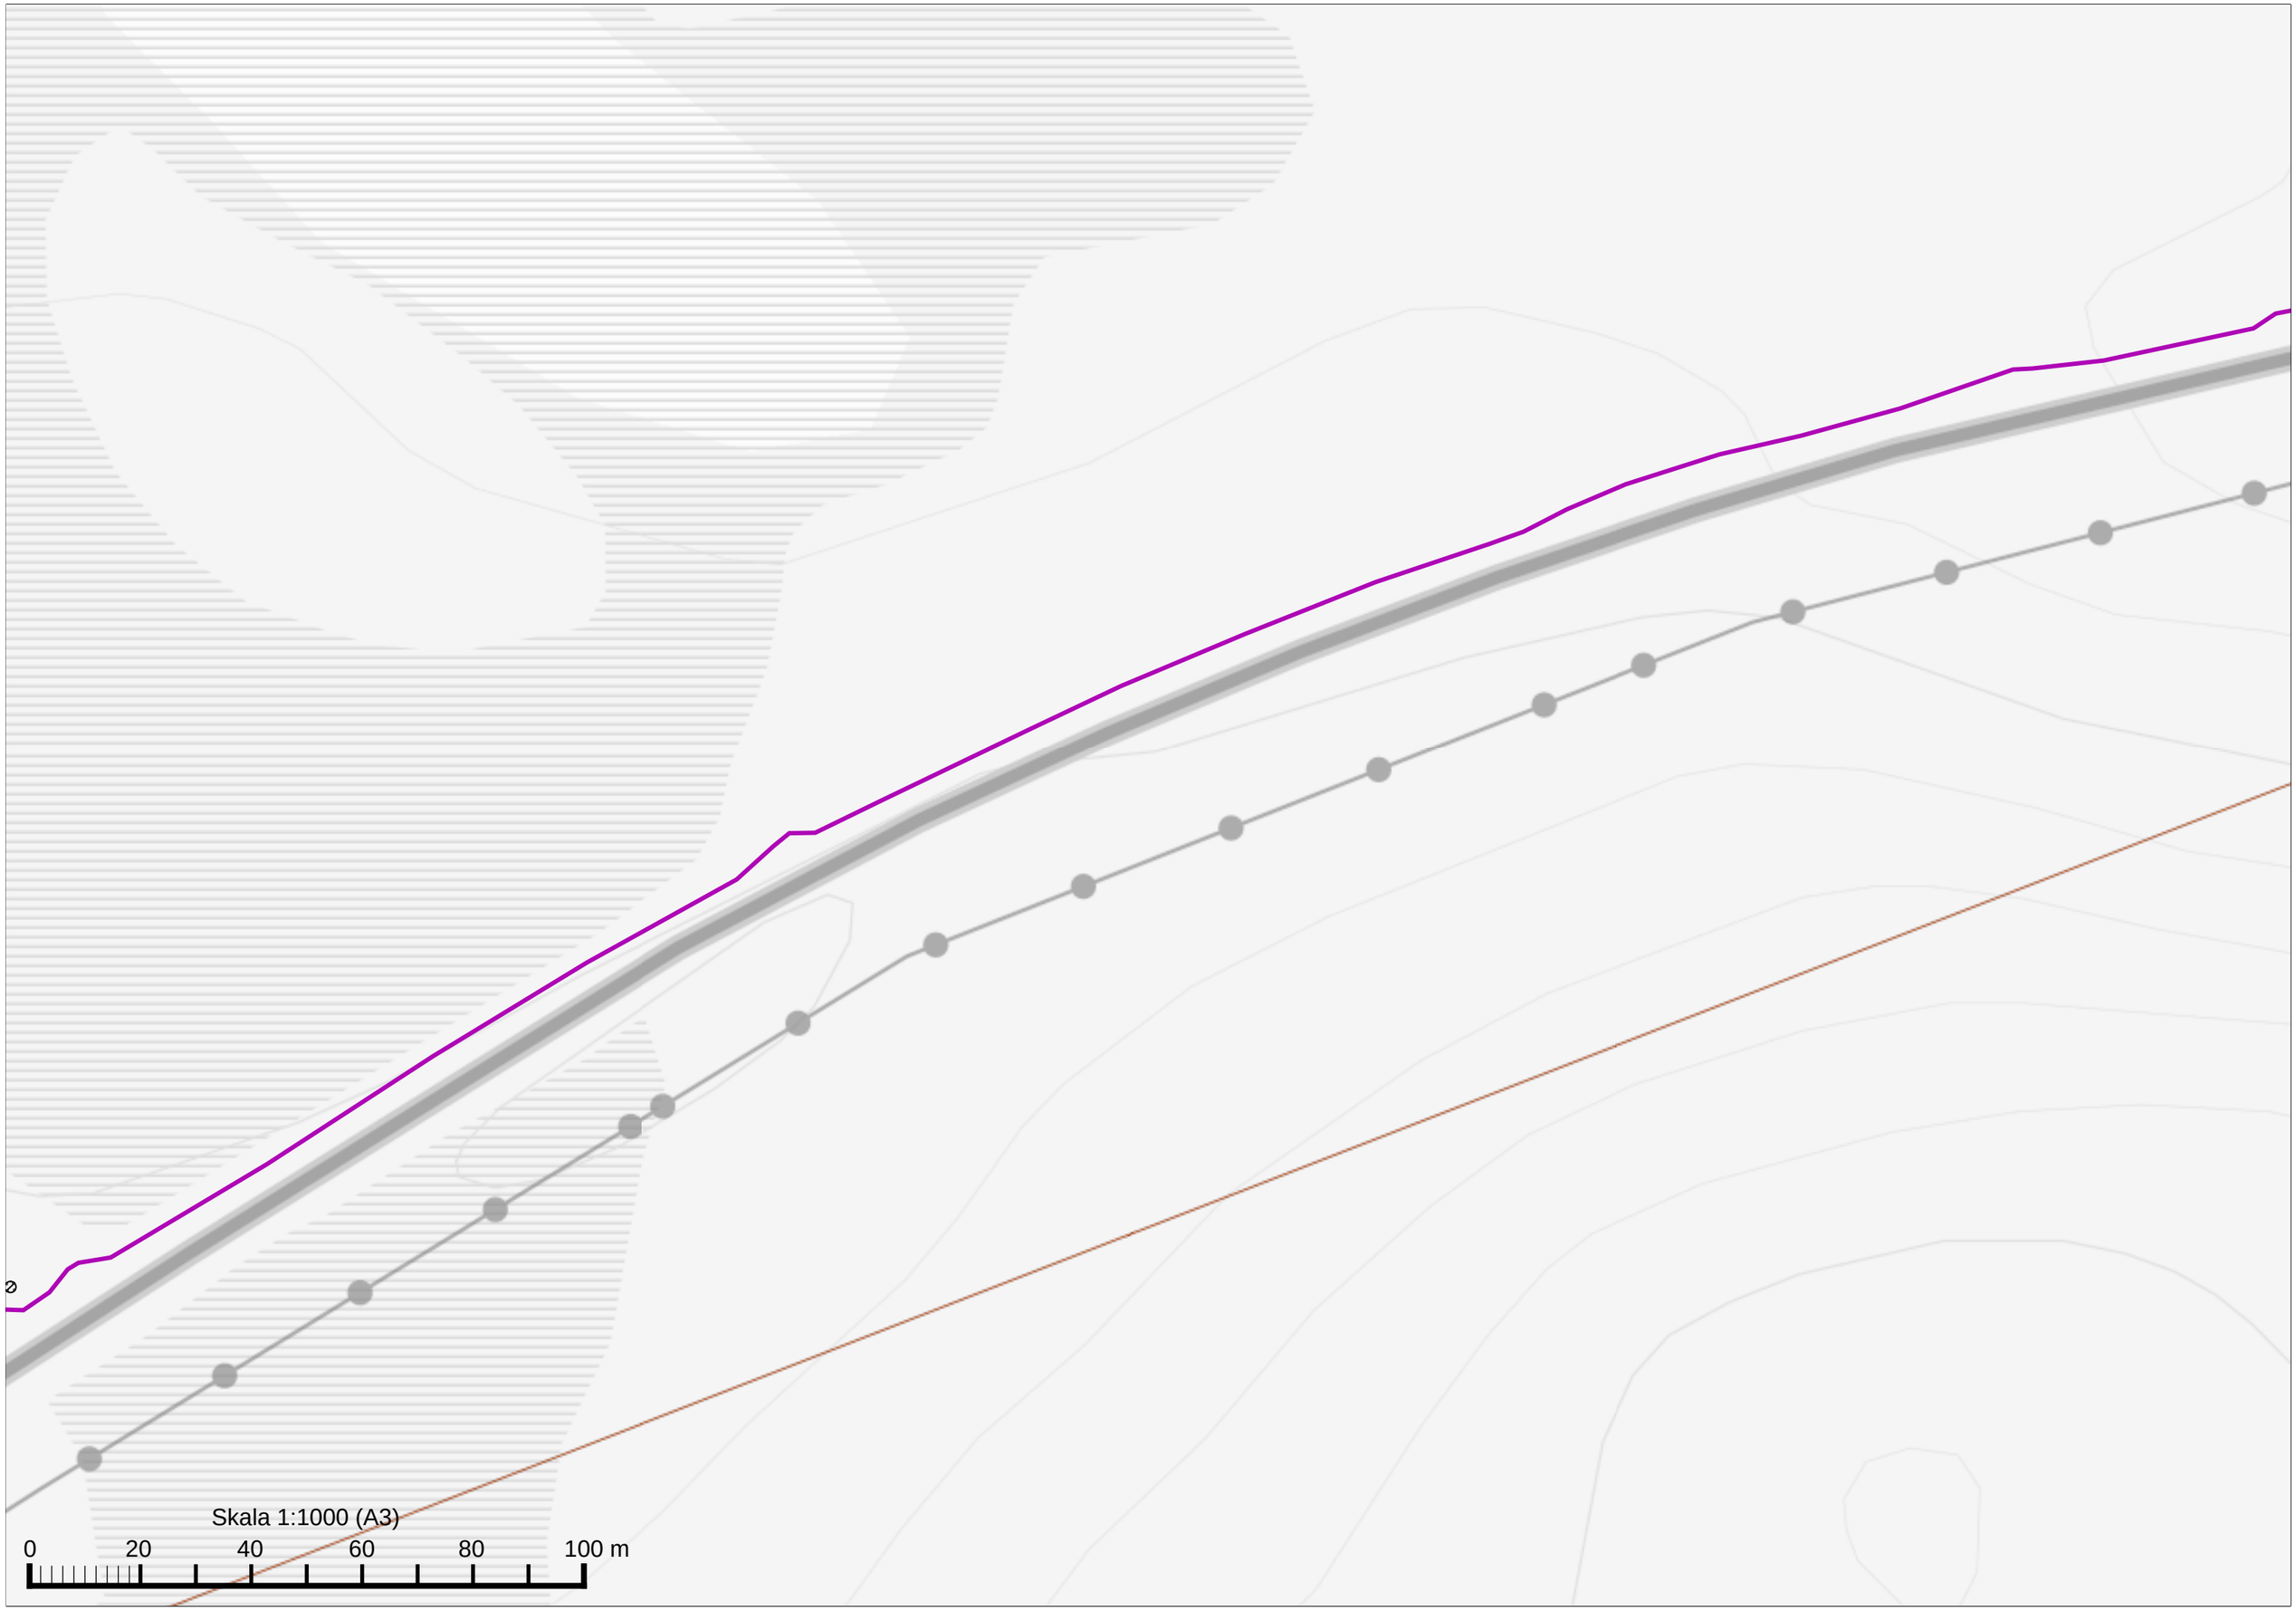

DB01-RV928
Skala 1:1000 (A3)
0
20
40
60
80
100 m

Skala 1:1000 (A3)

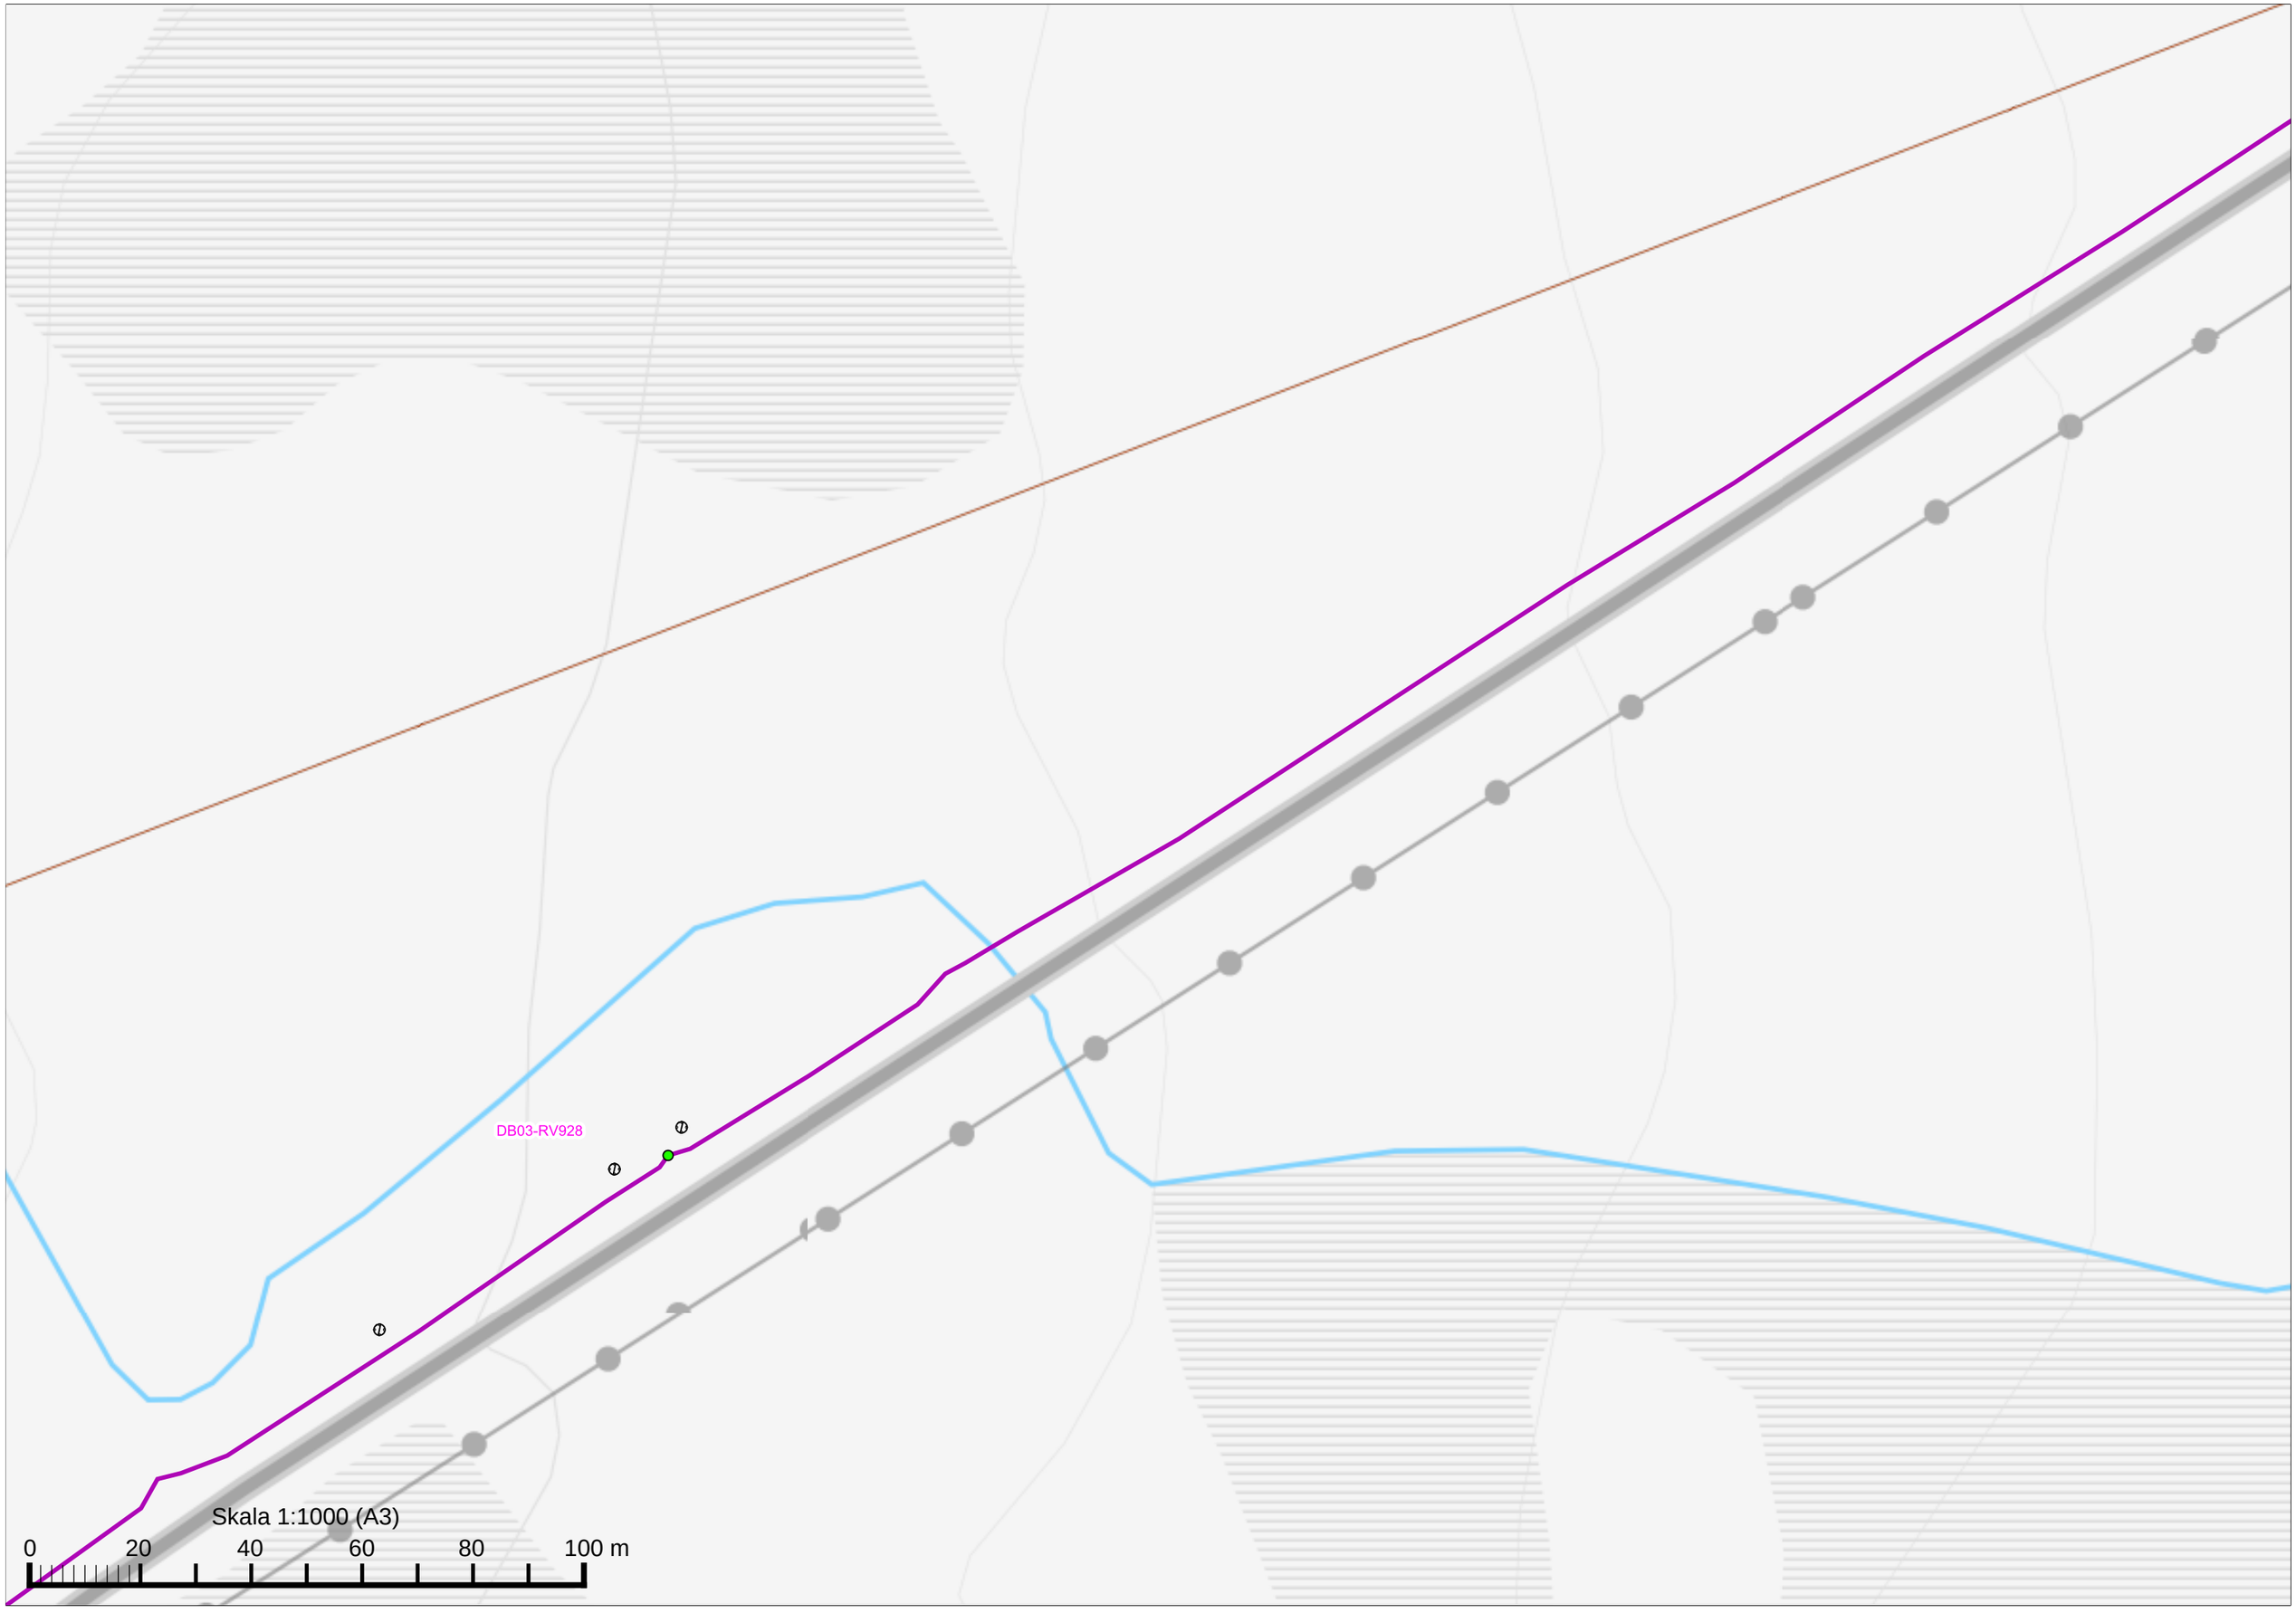
0 20 40 60 80 100 m

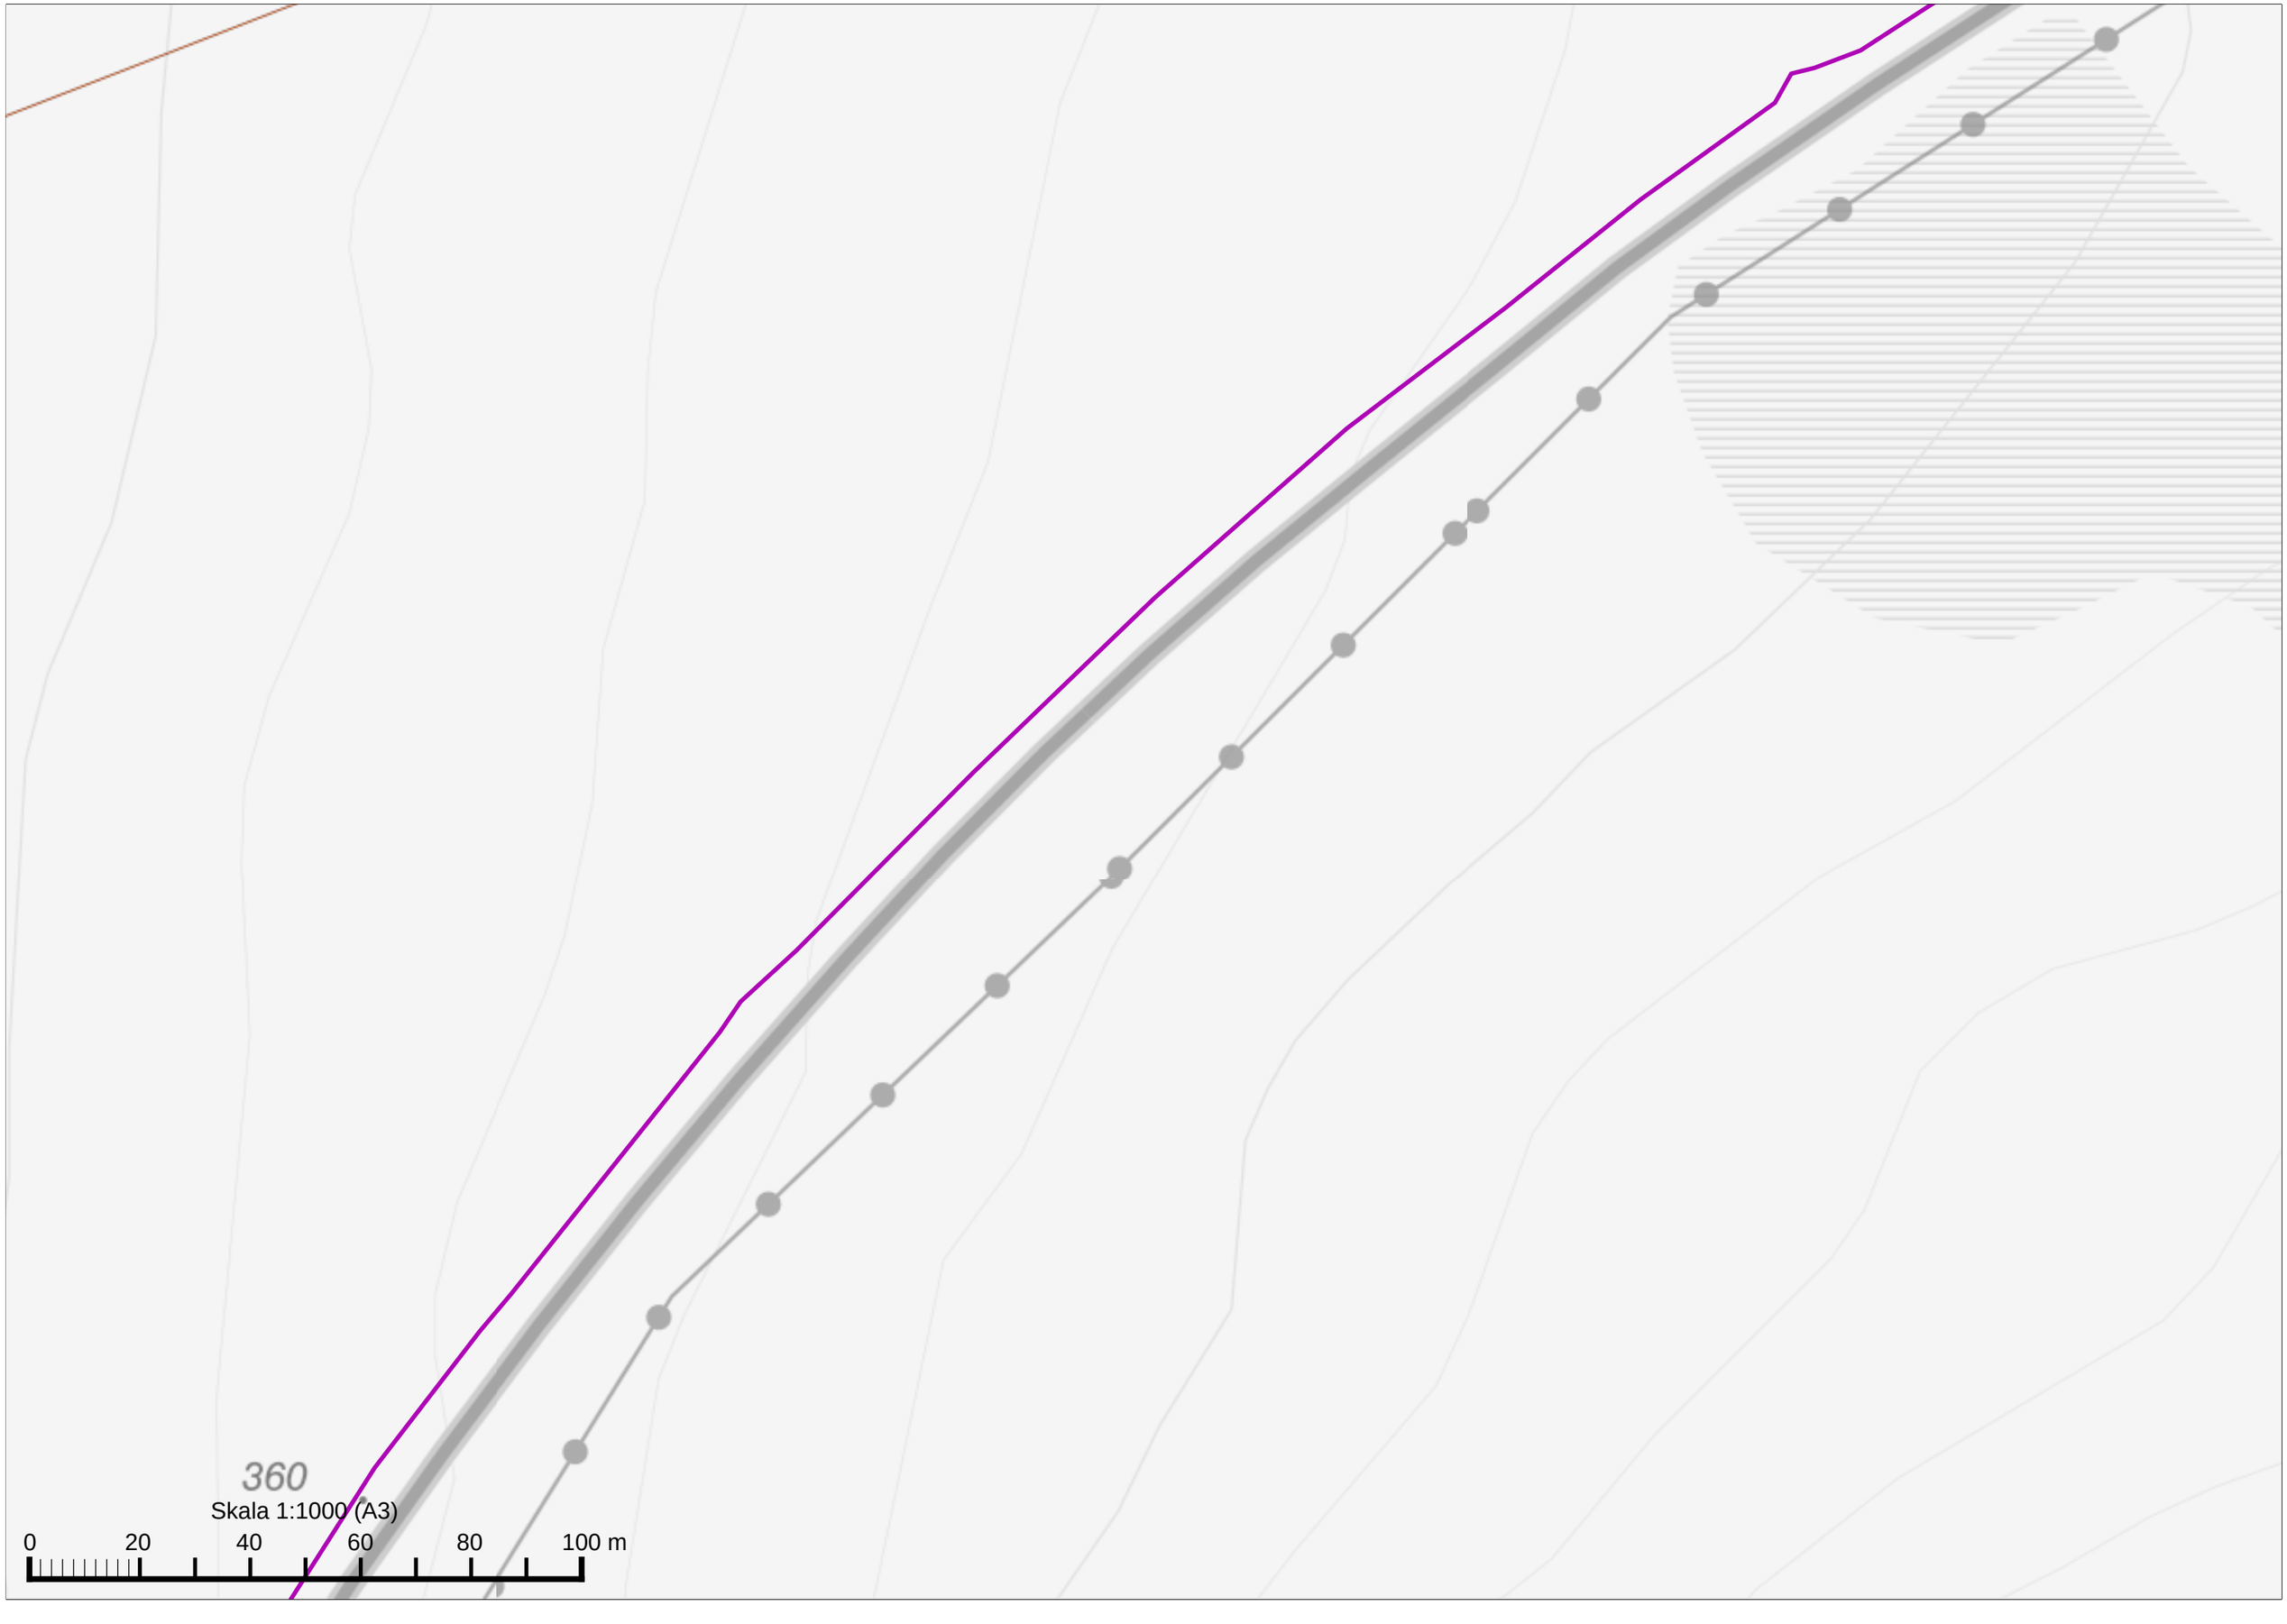
6:8
1


KB01-RV928
Skala 1:1000 (A3)
0
20
40
60
80
100 m

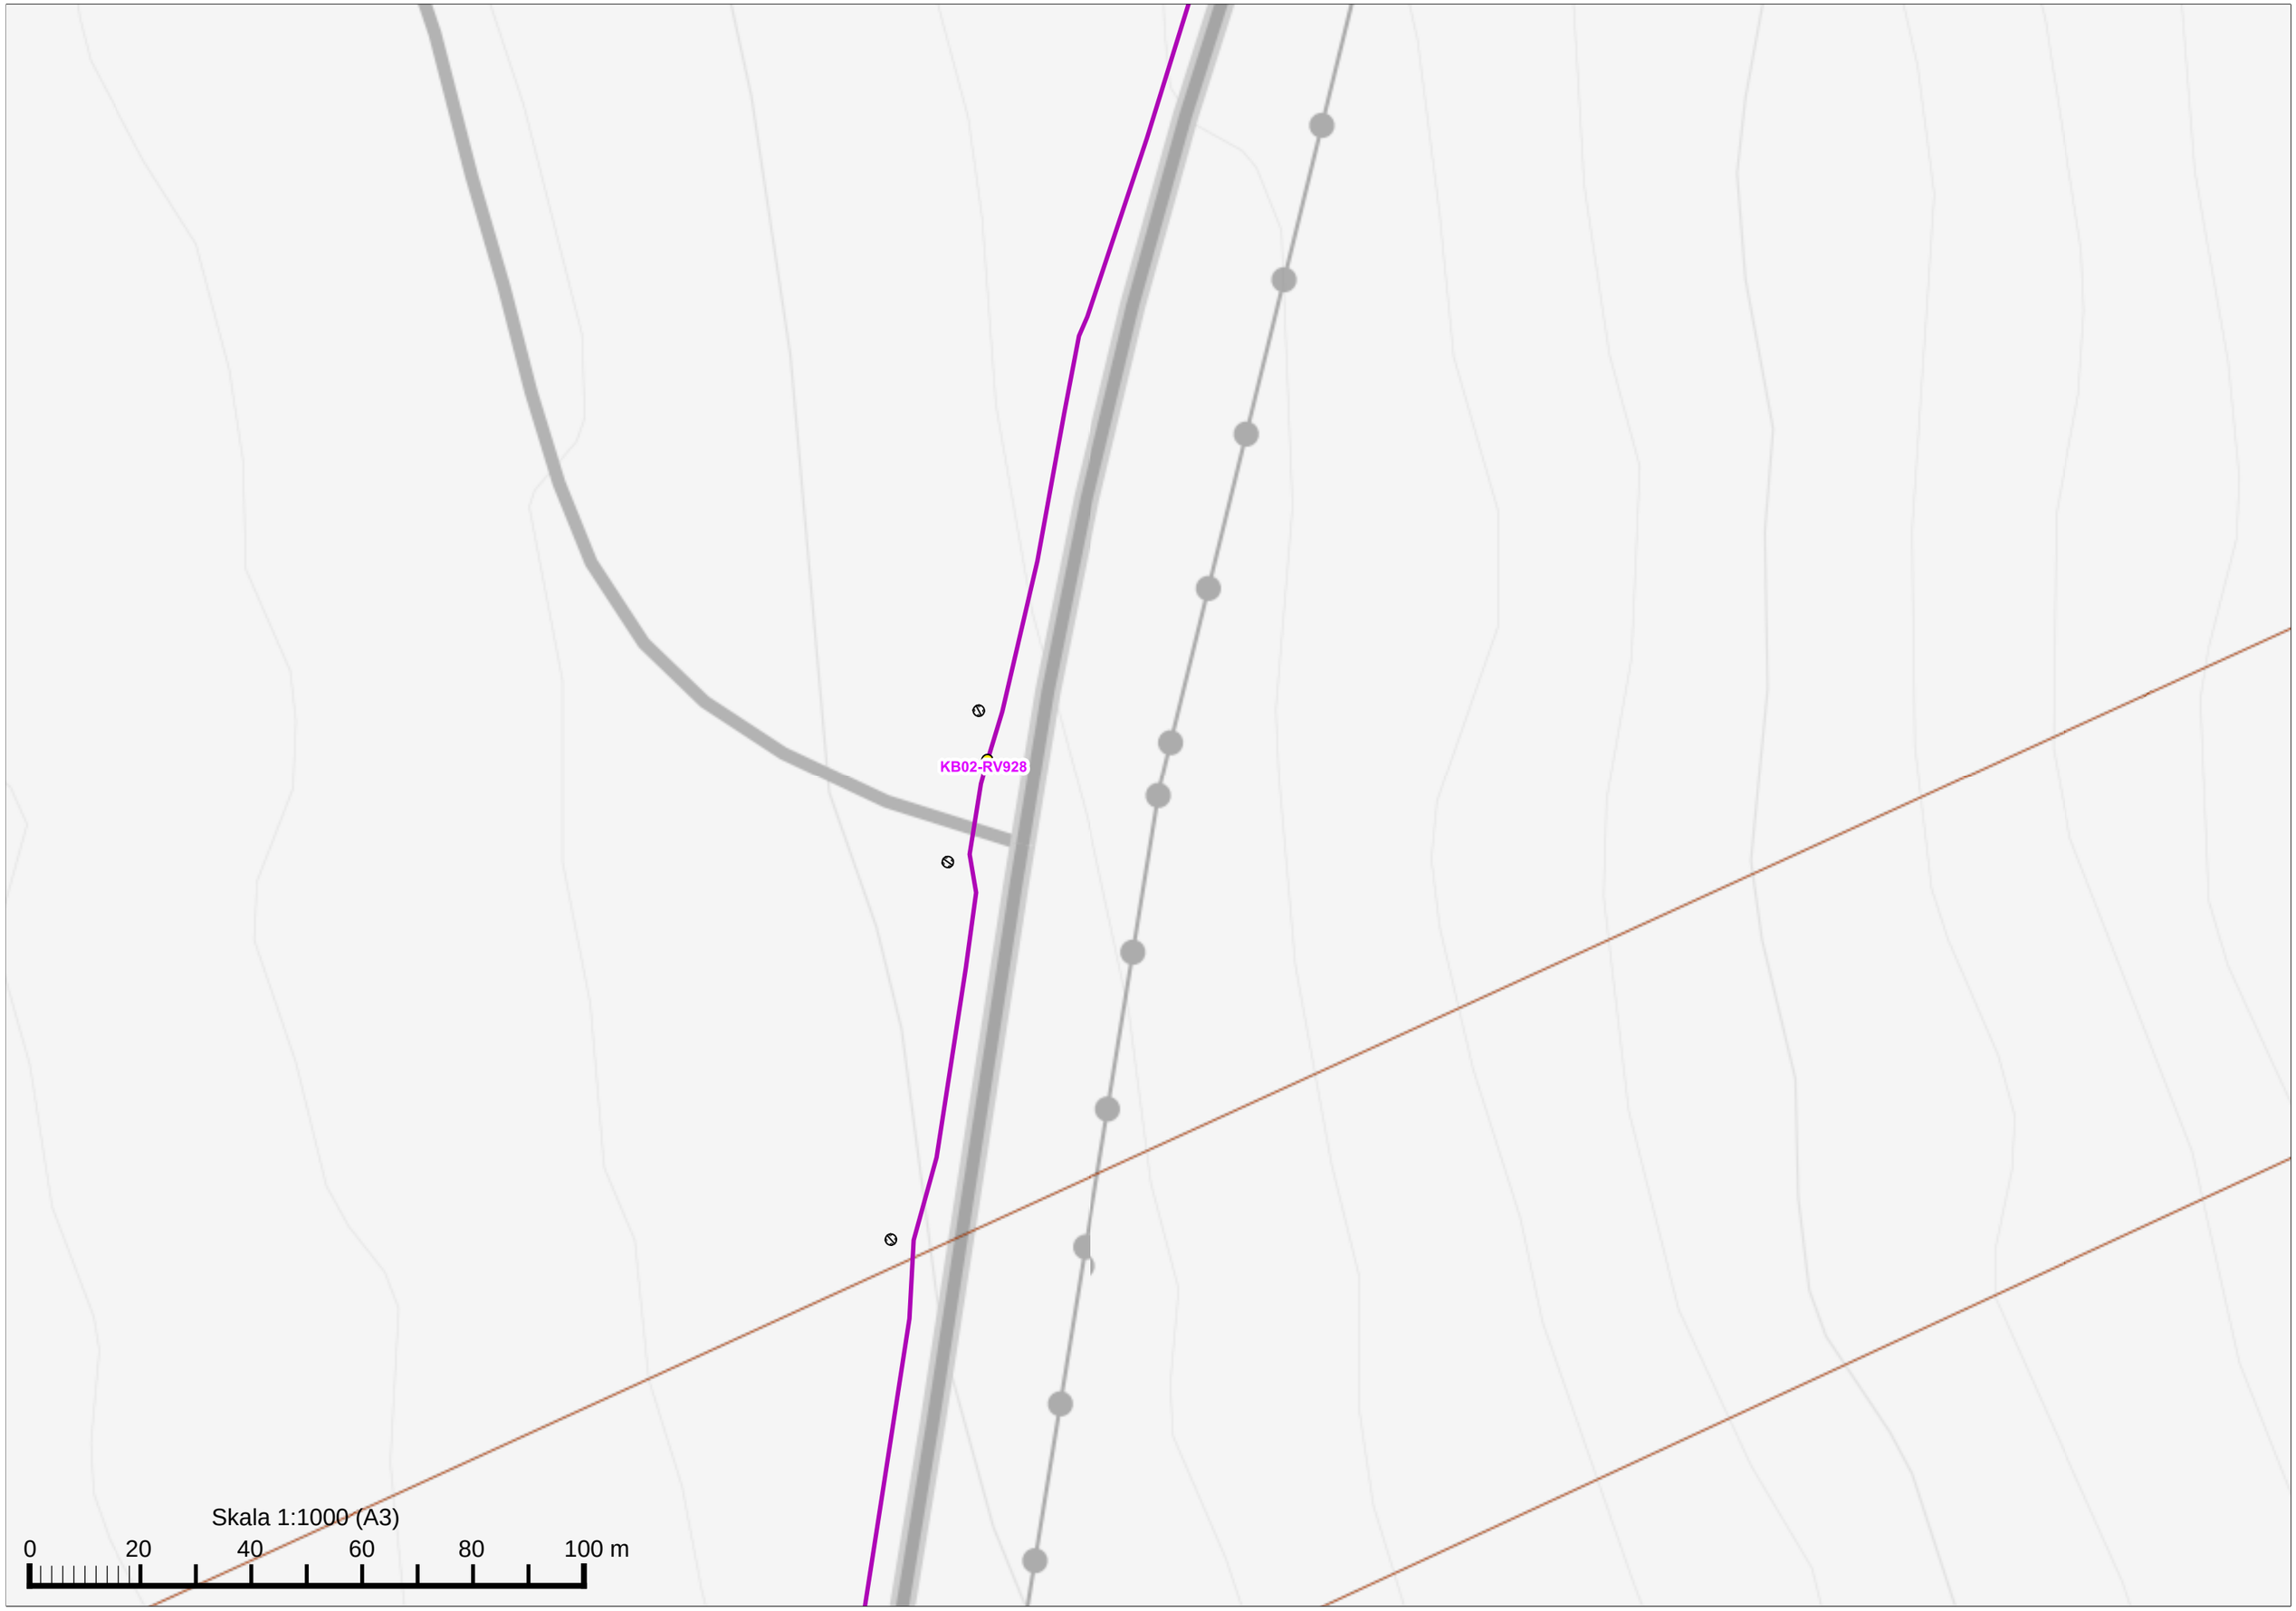

Skala 1:1000 (A3)
0
20
40
60
80
100 m

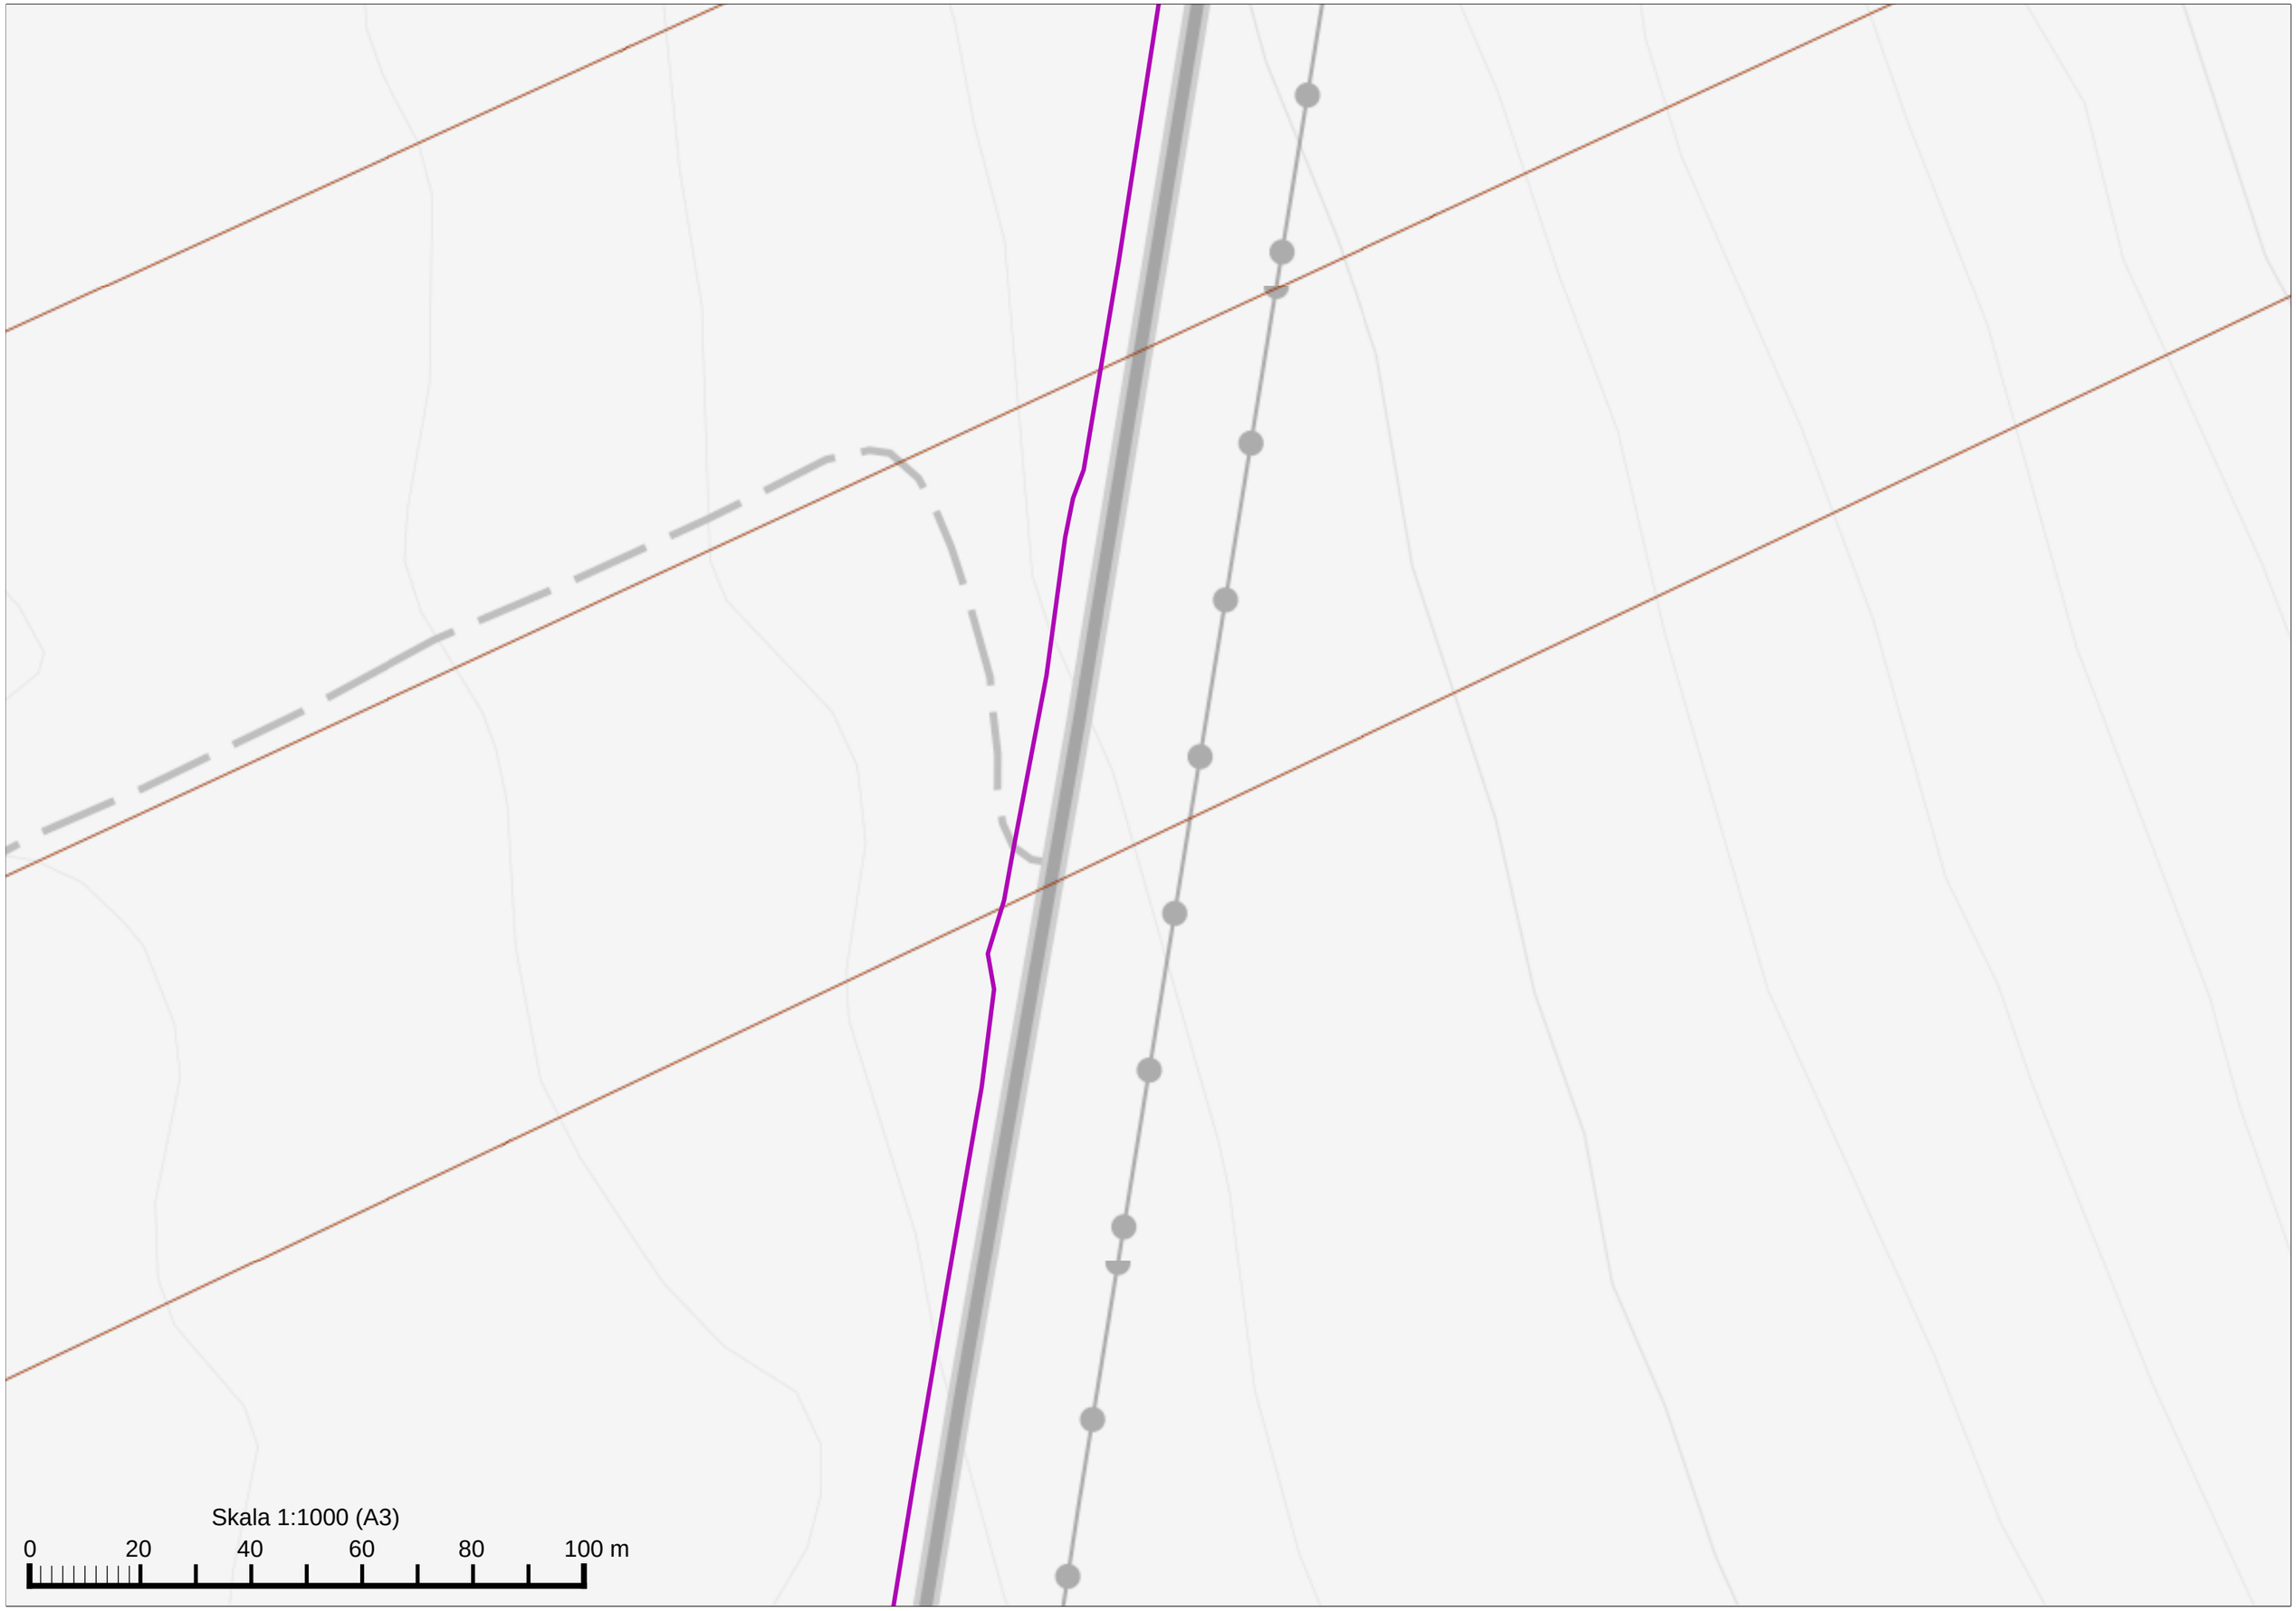

DB02-RV928
Skala 1:1000 (A3)
0
20
40
60
80
100 m

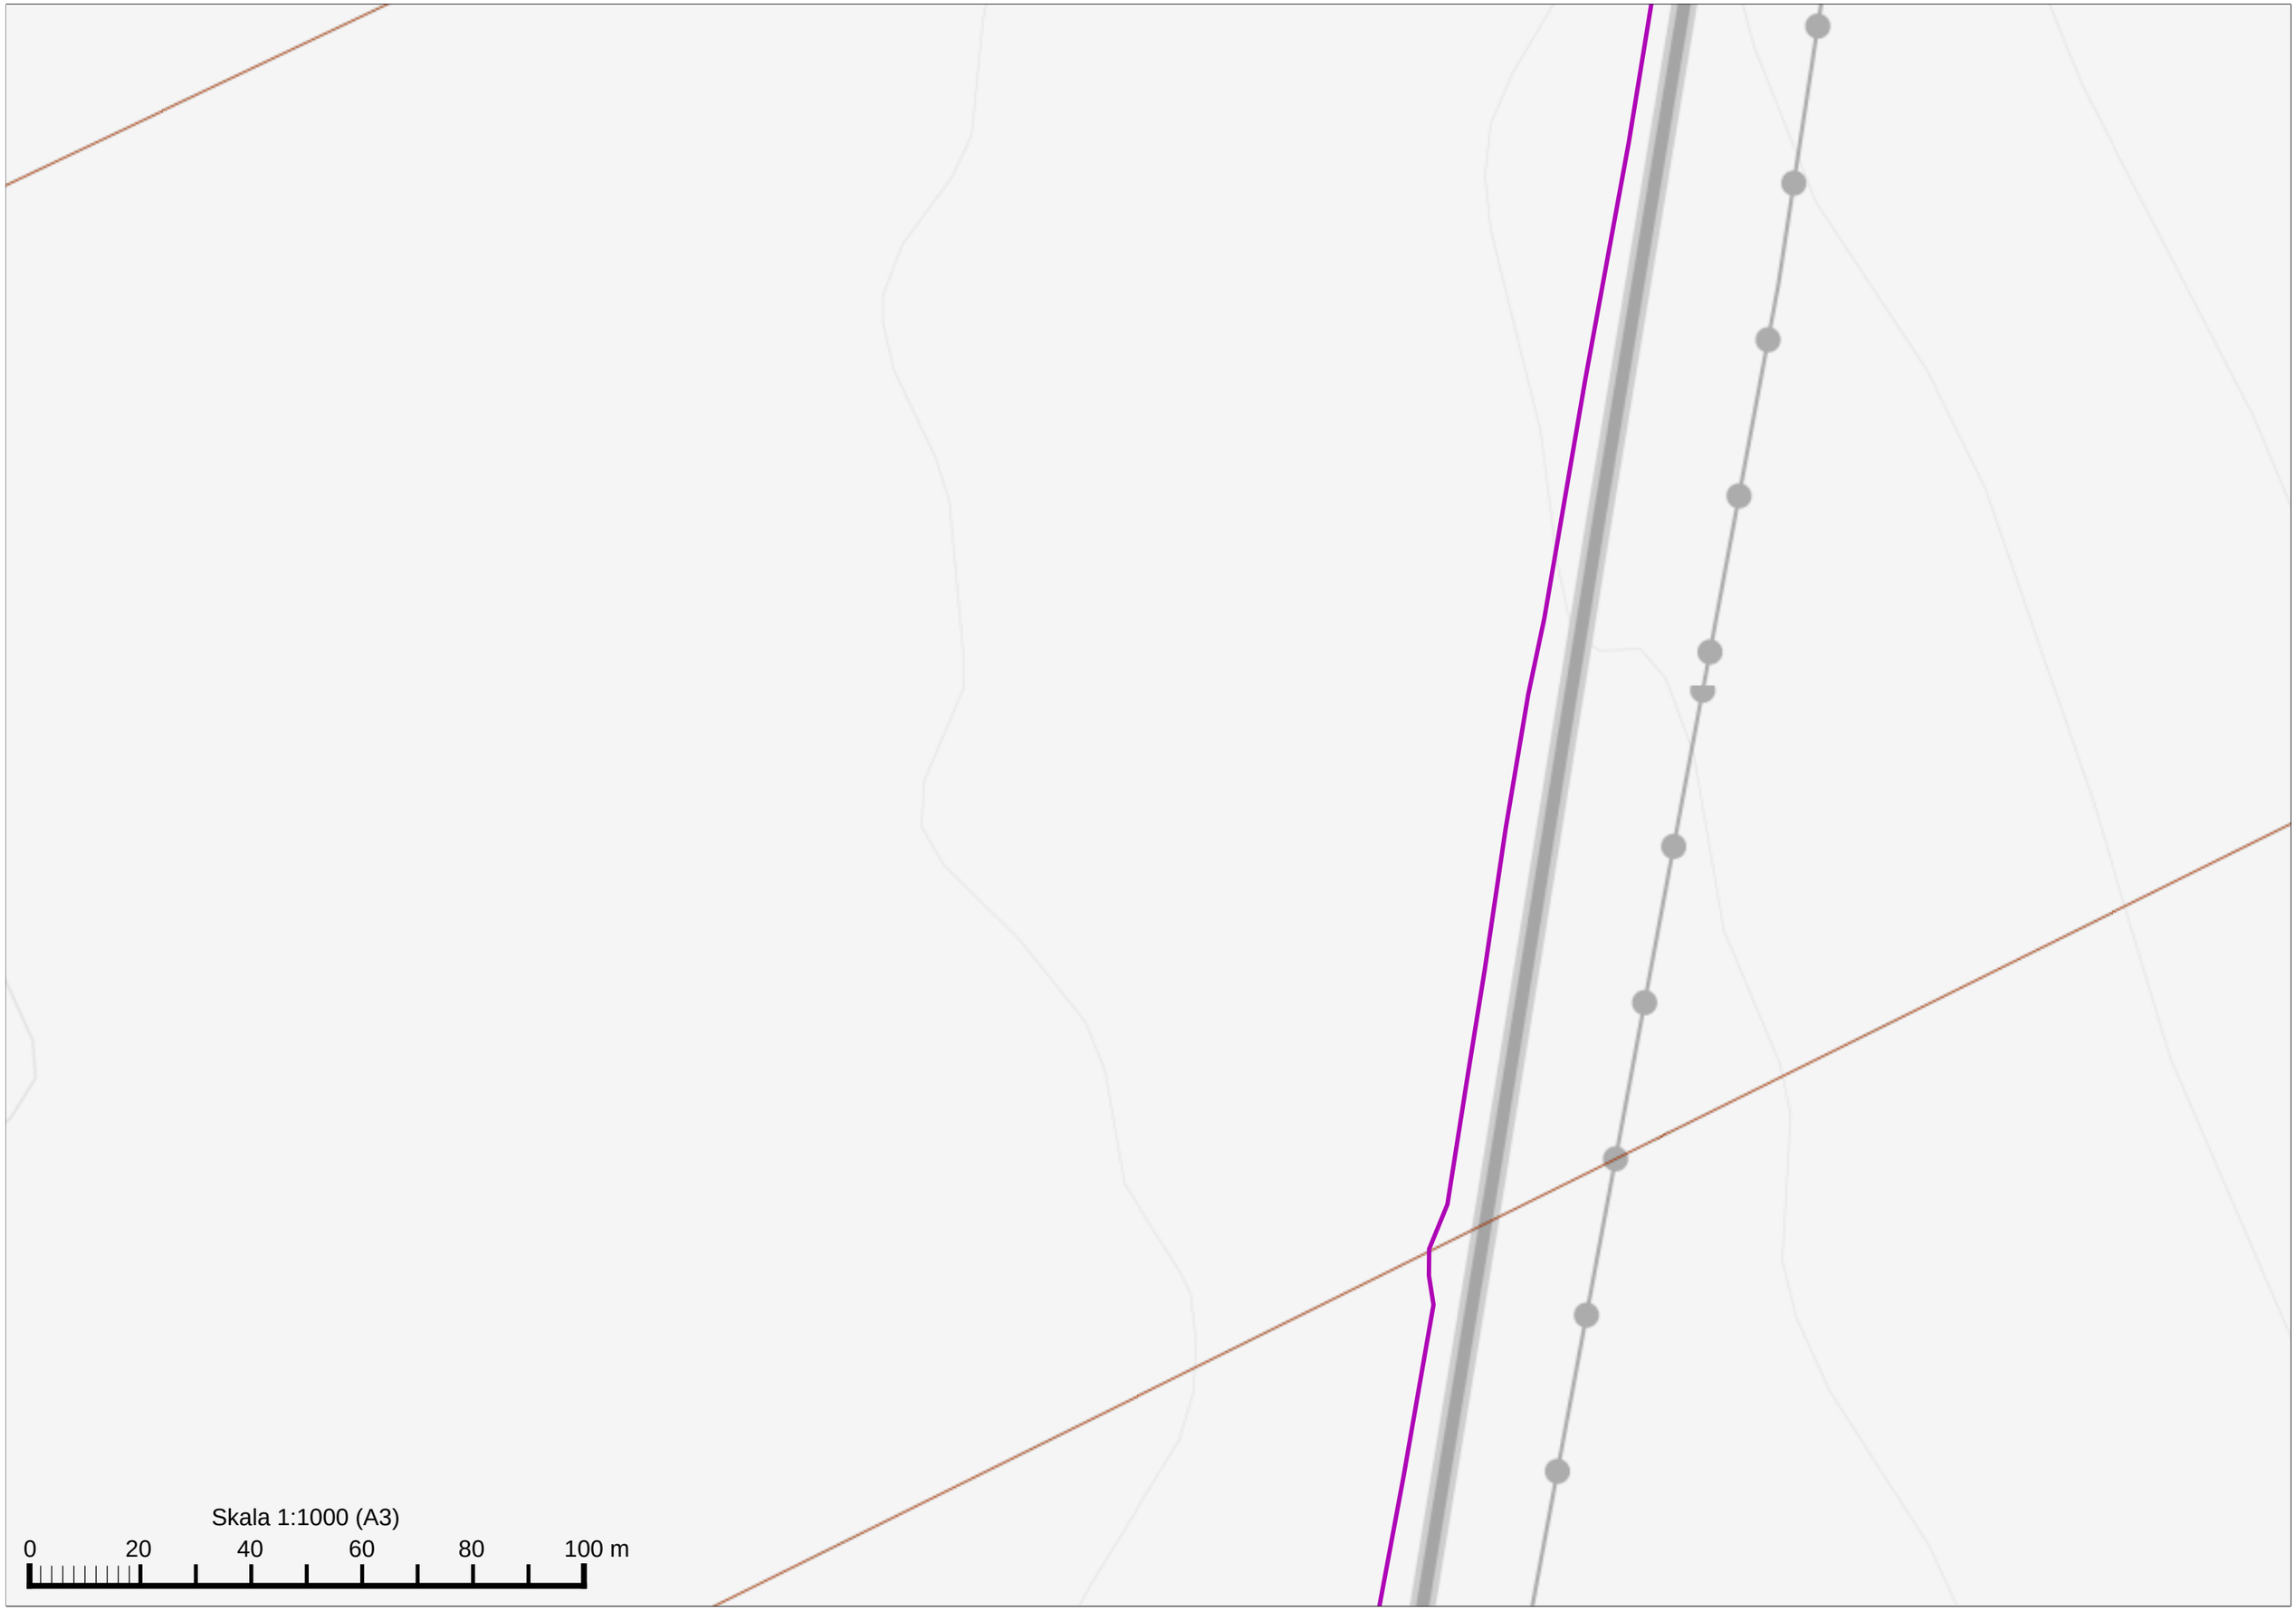

DB03-RV928
Skala 1:1000 (A3)
0
20
40
60
80
100 m

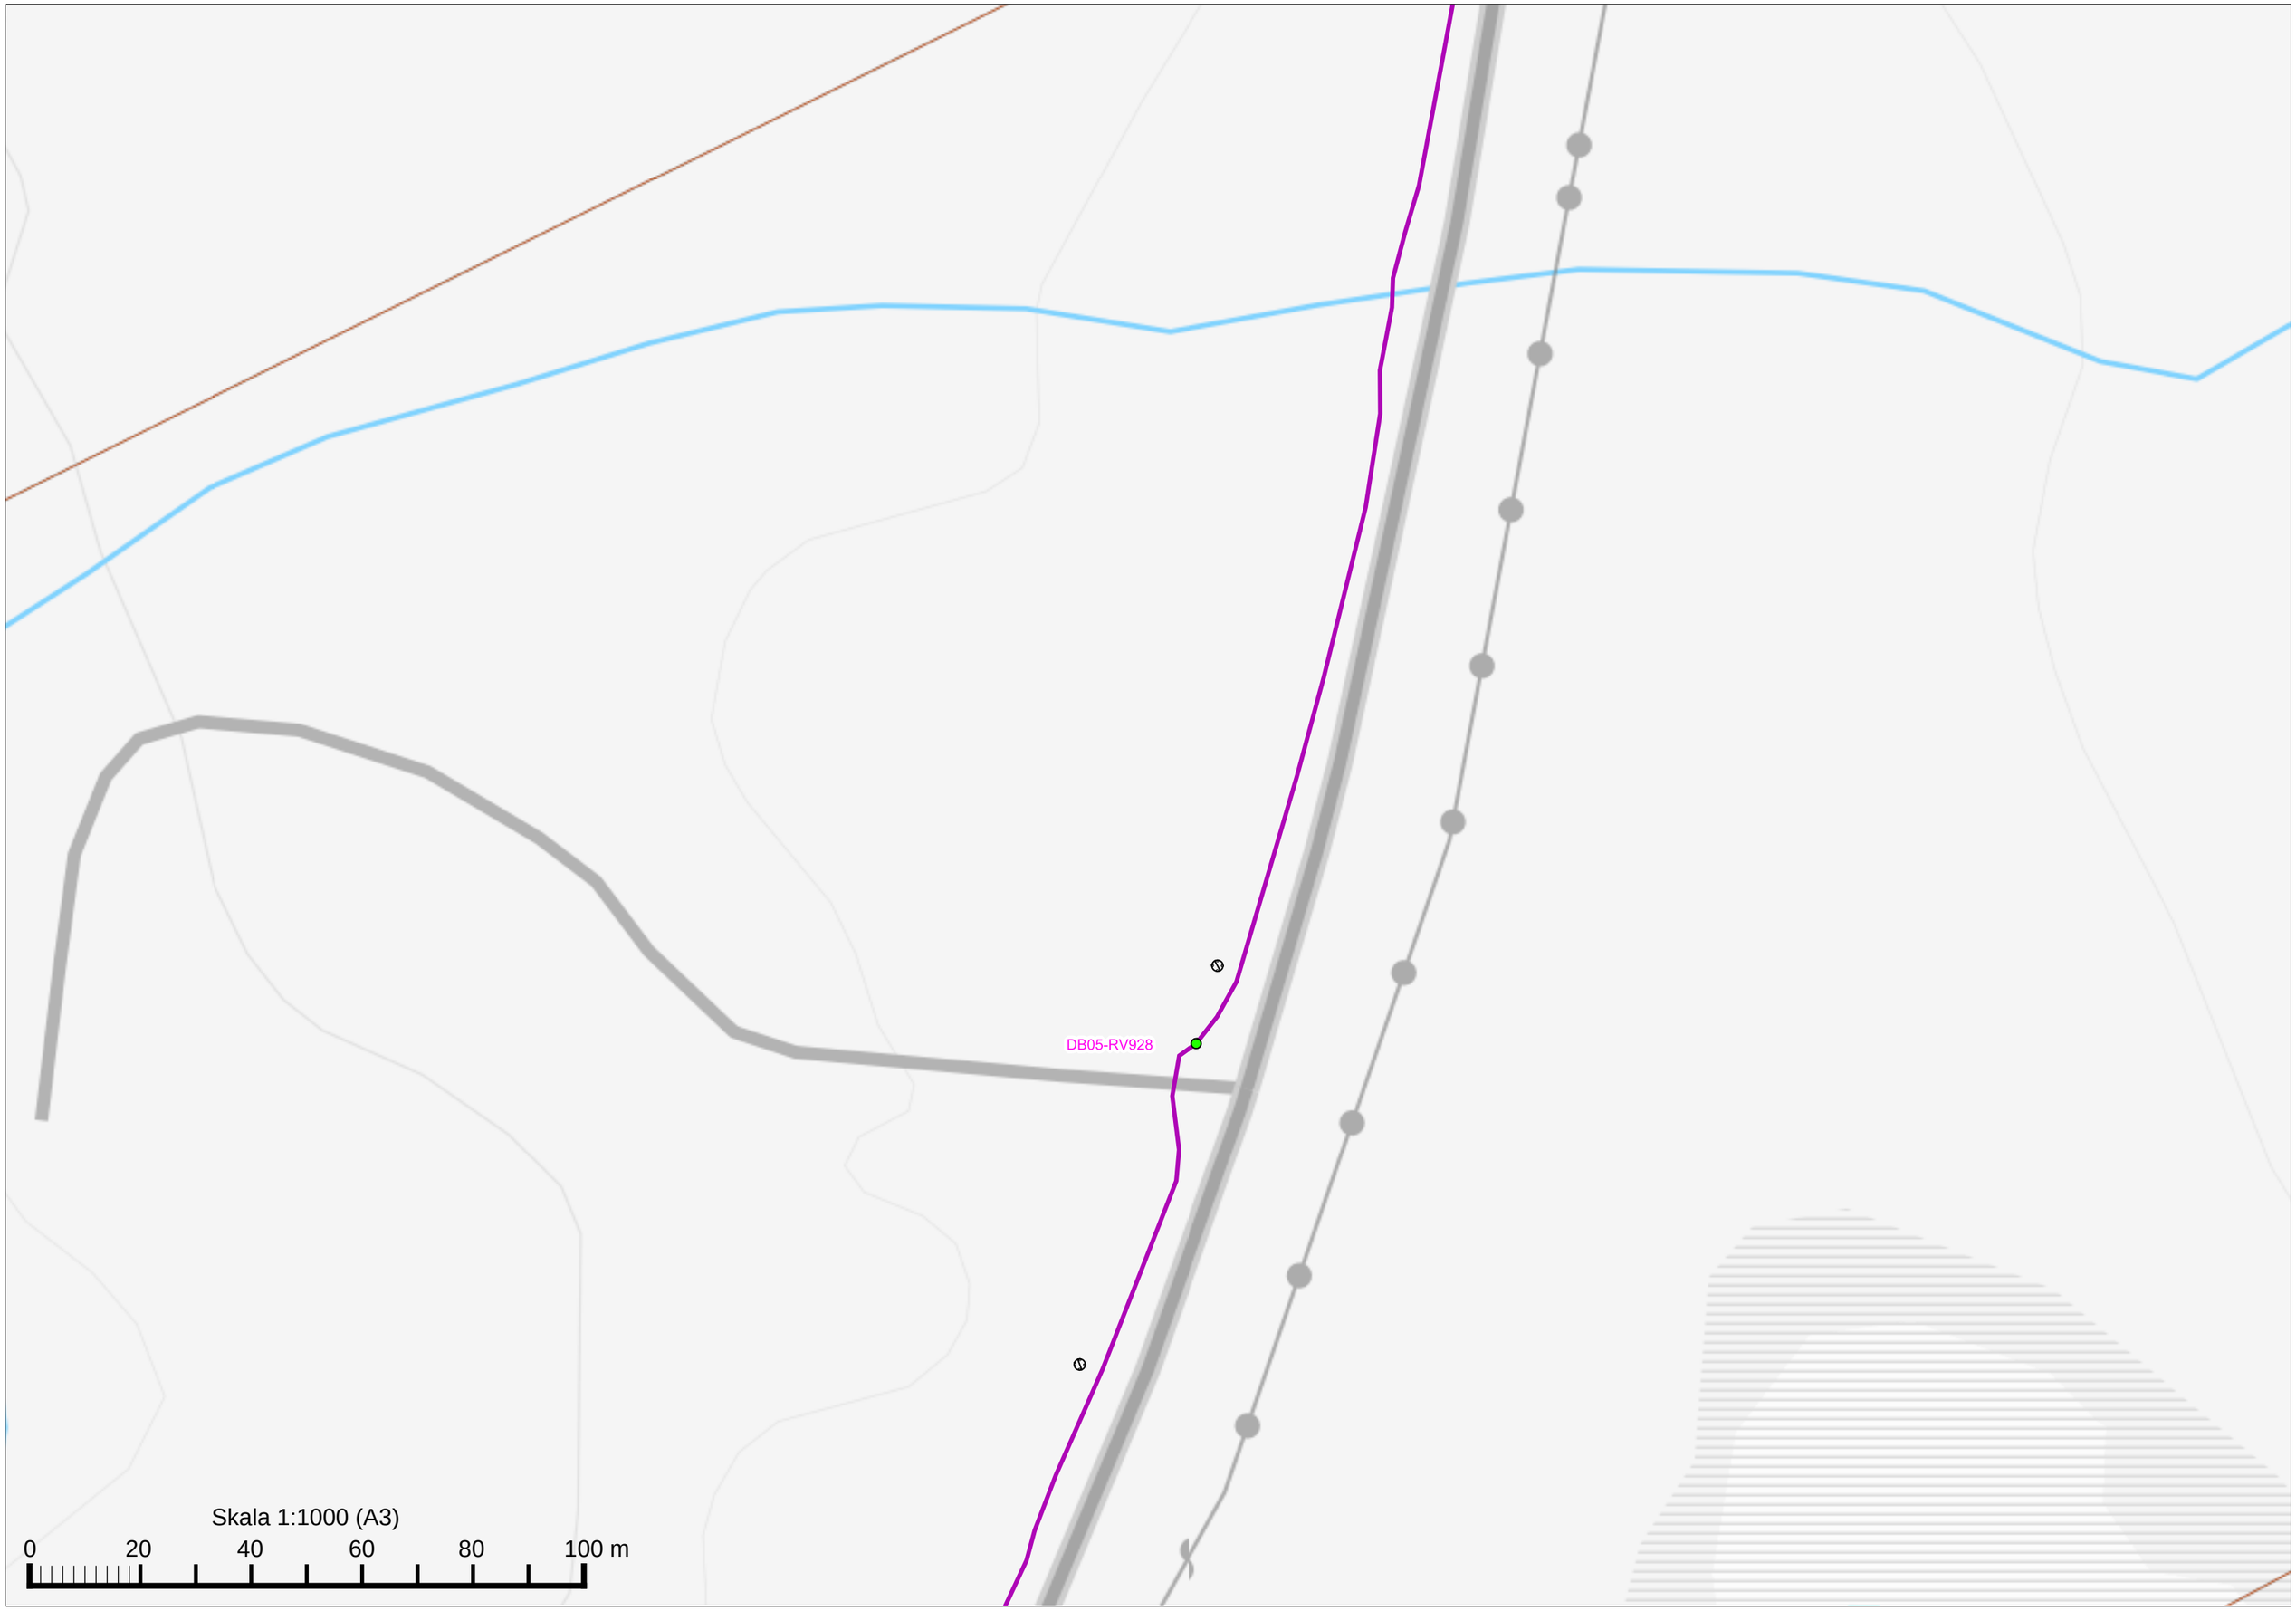

360
Skala 1:1000 (A3)
0
20
40
60
80
100 m

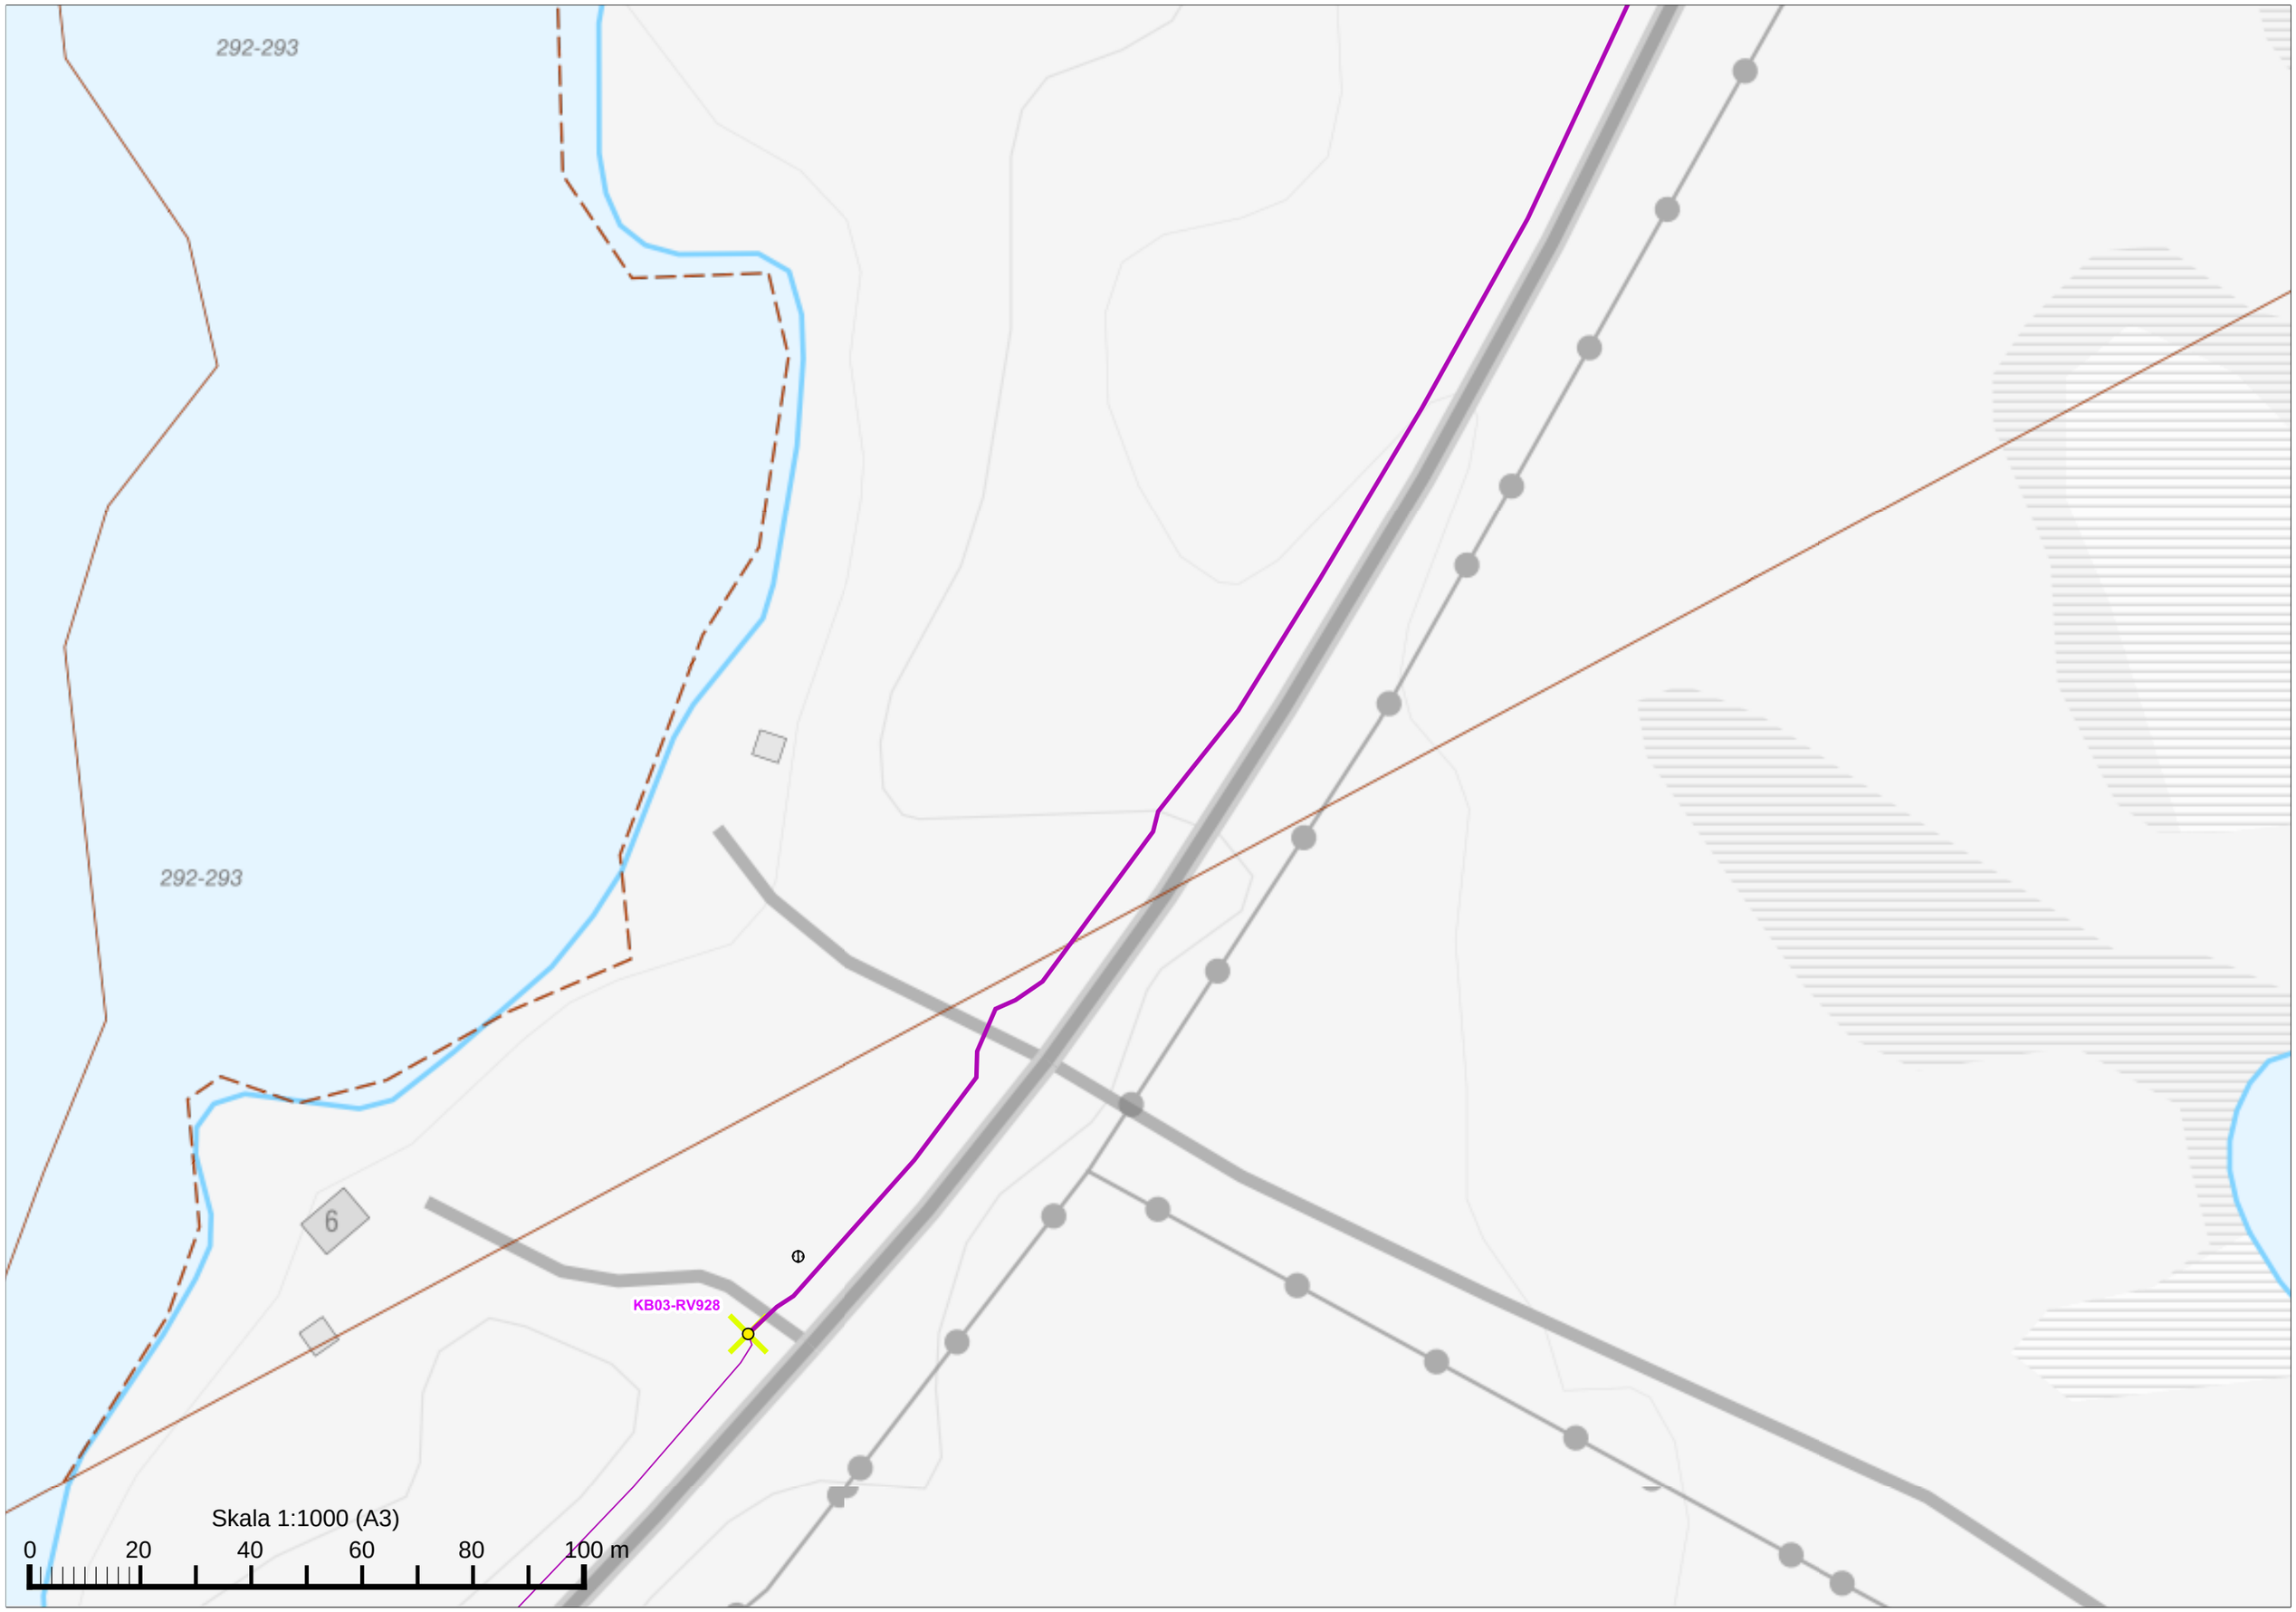

360
6:8
1
Skala 1:1000 (A3)
0
20
40
60
80
100 m

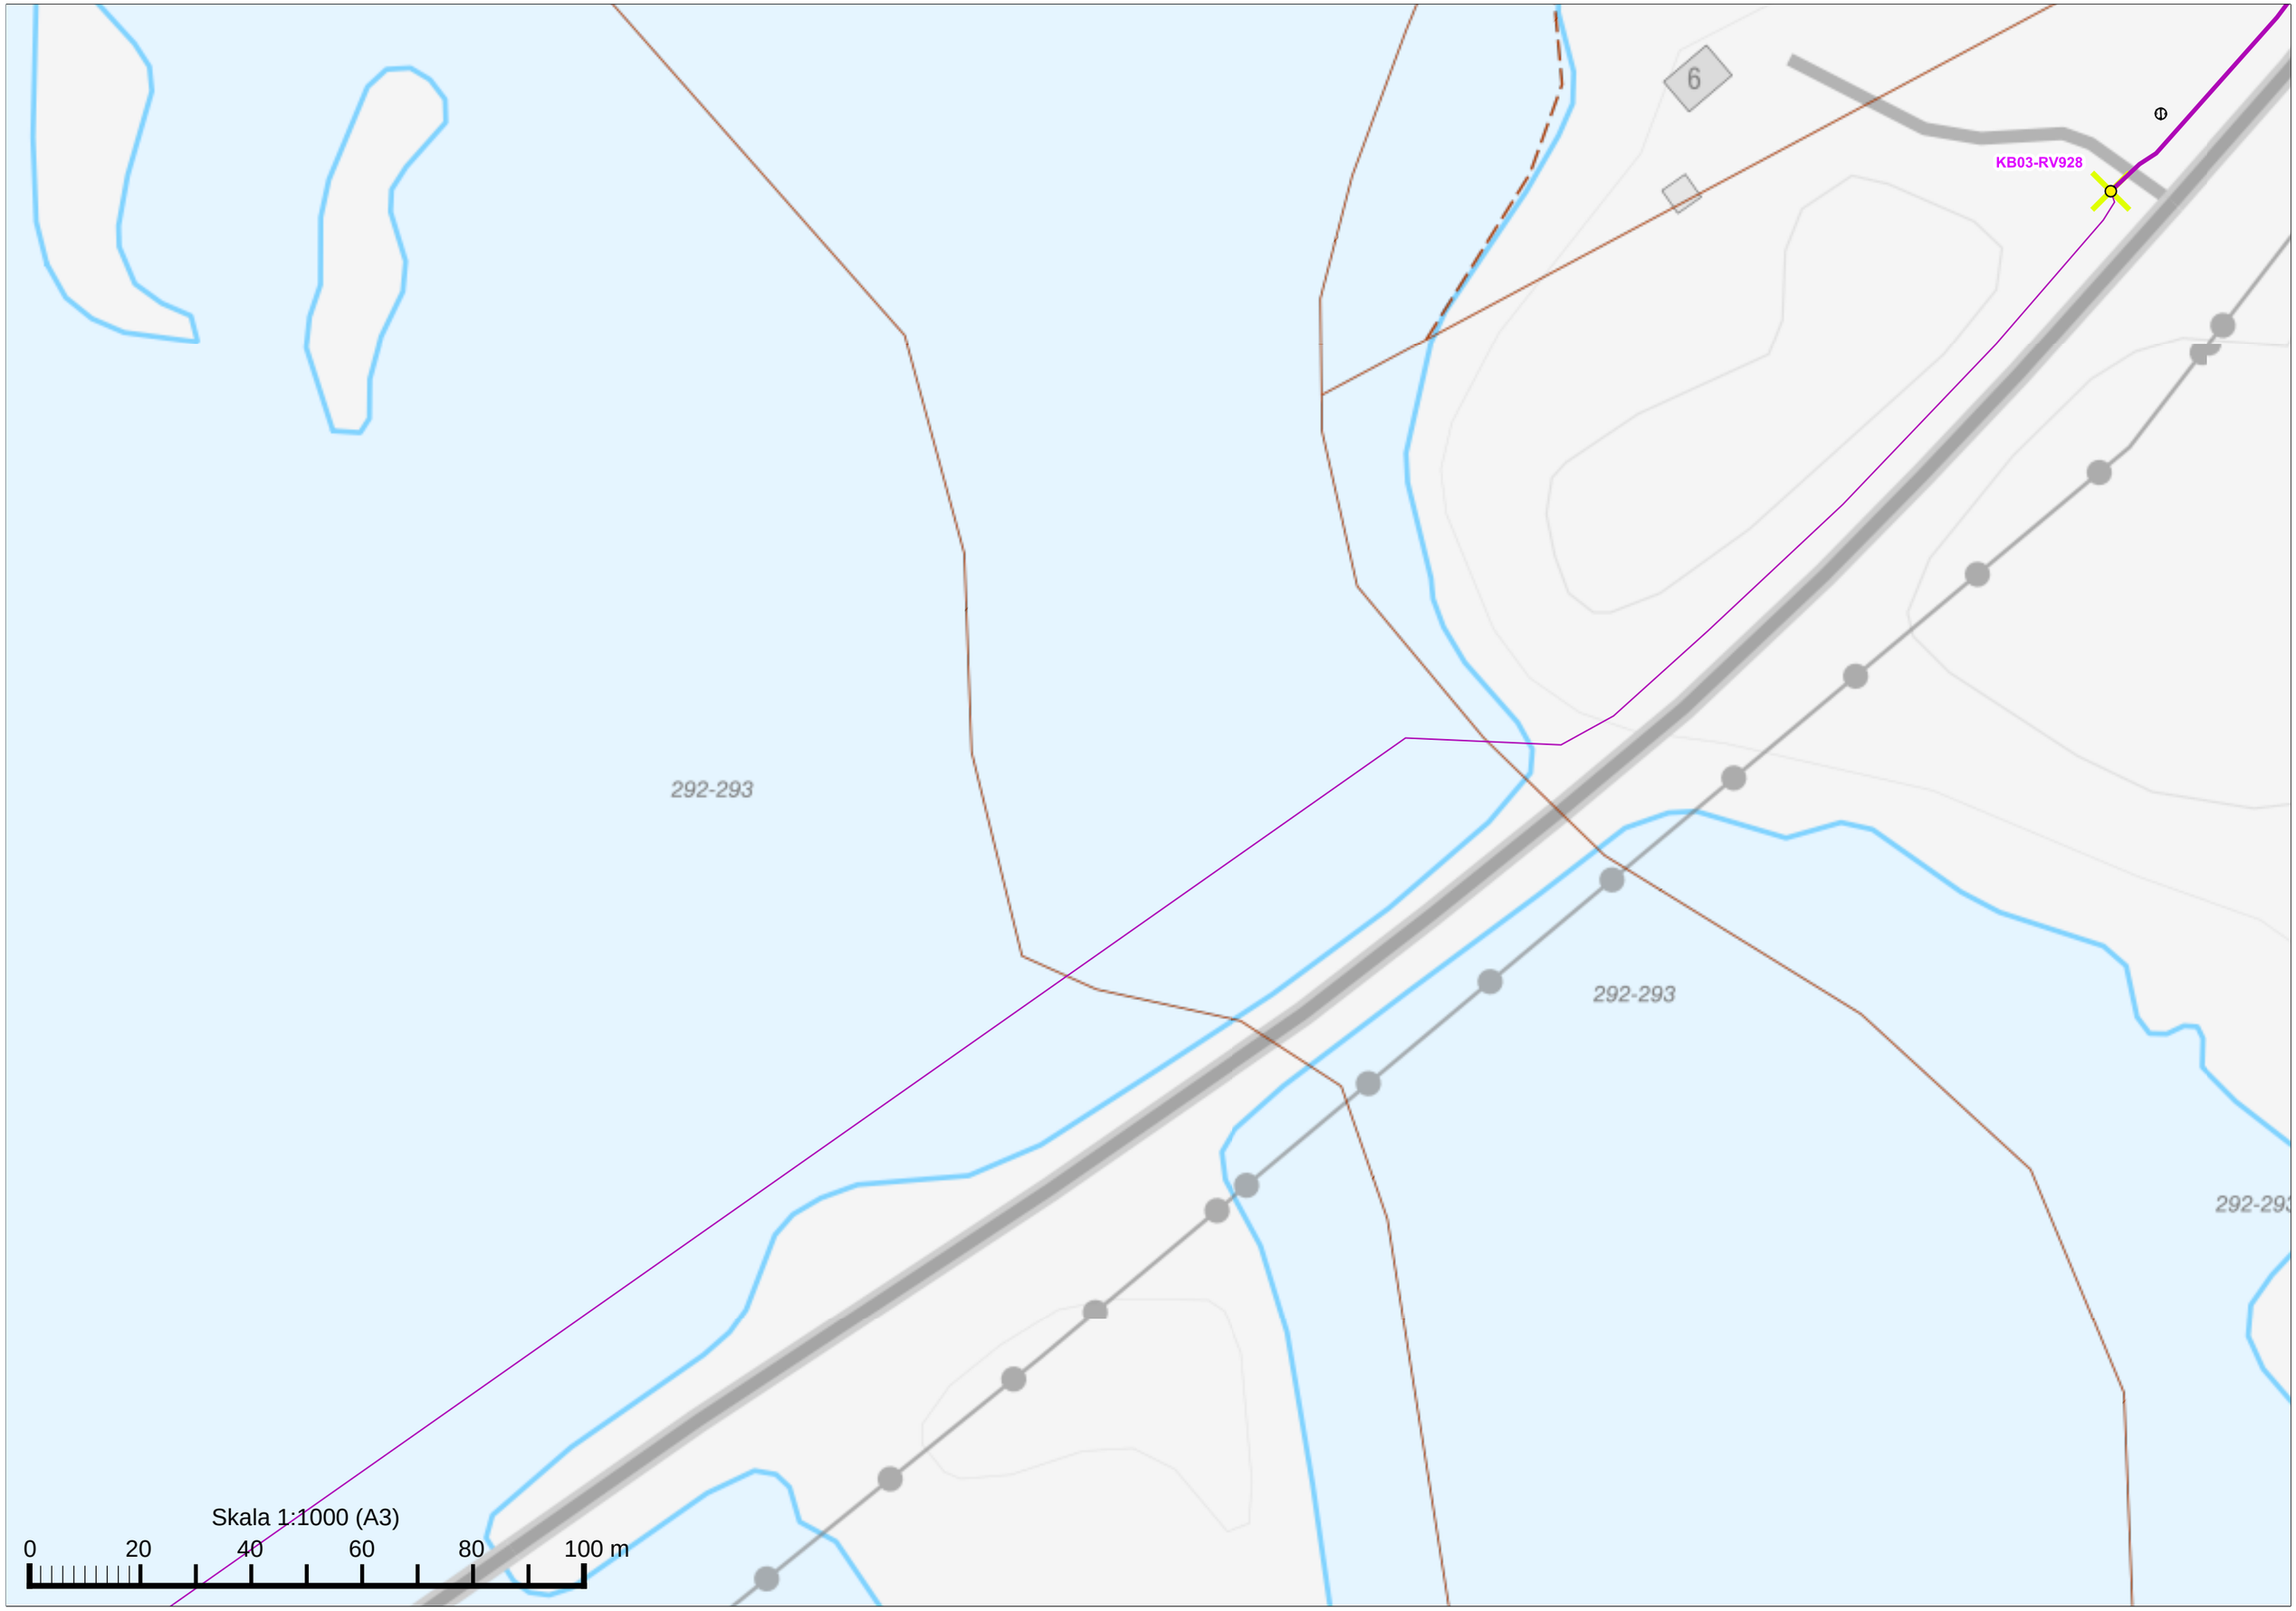

KB02-RV928
Skala 1:1000 (A3)
0
20
40
60
80
100 m

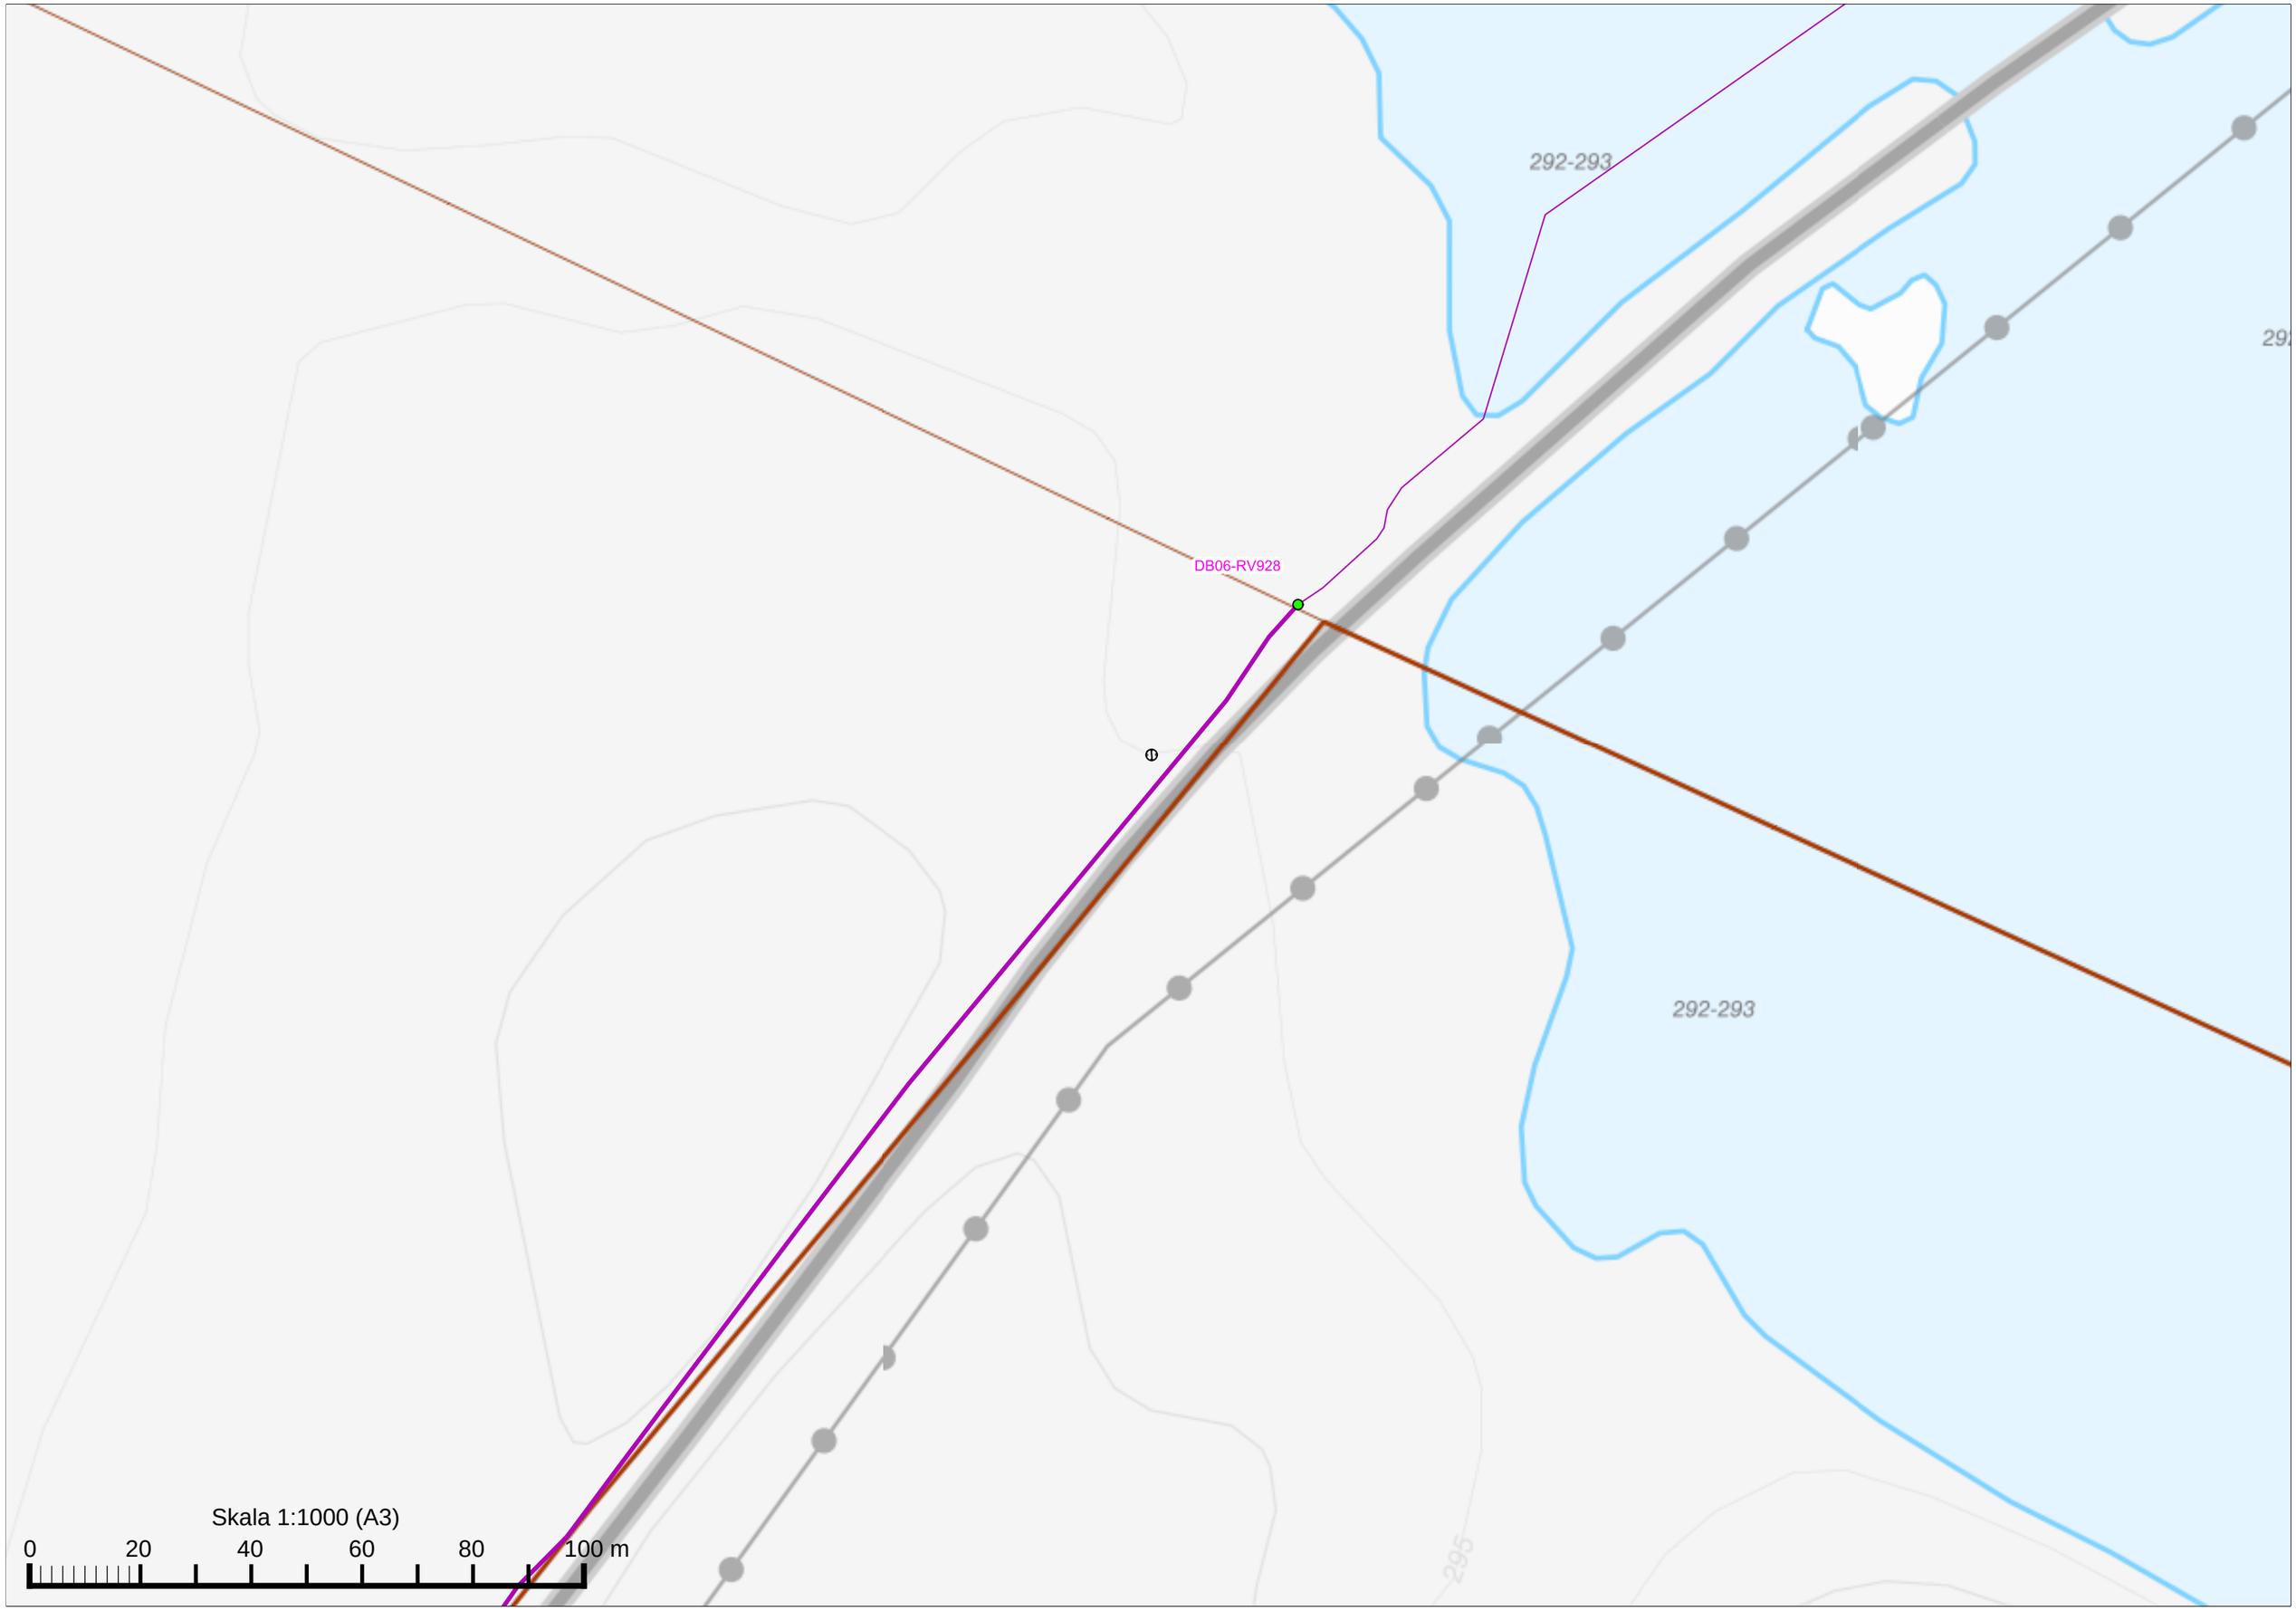

Skala 1:1000 (A3)
0
20
40
60
80
100 m


Skala 1:1000 (A3)
0
20
40
60
80
100 m

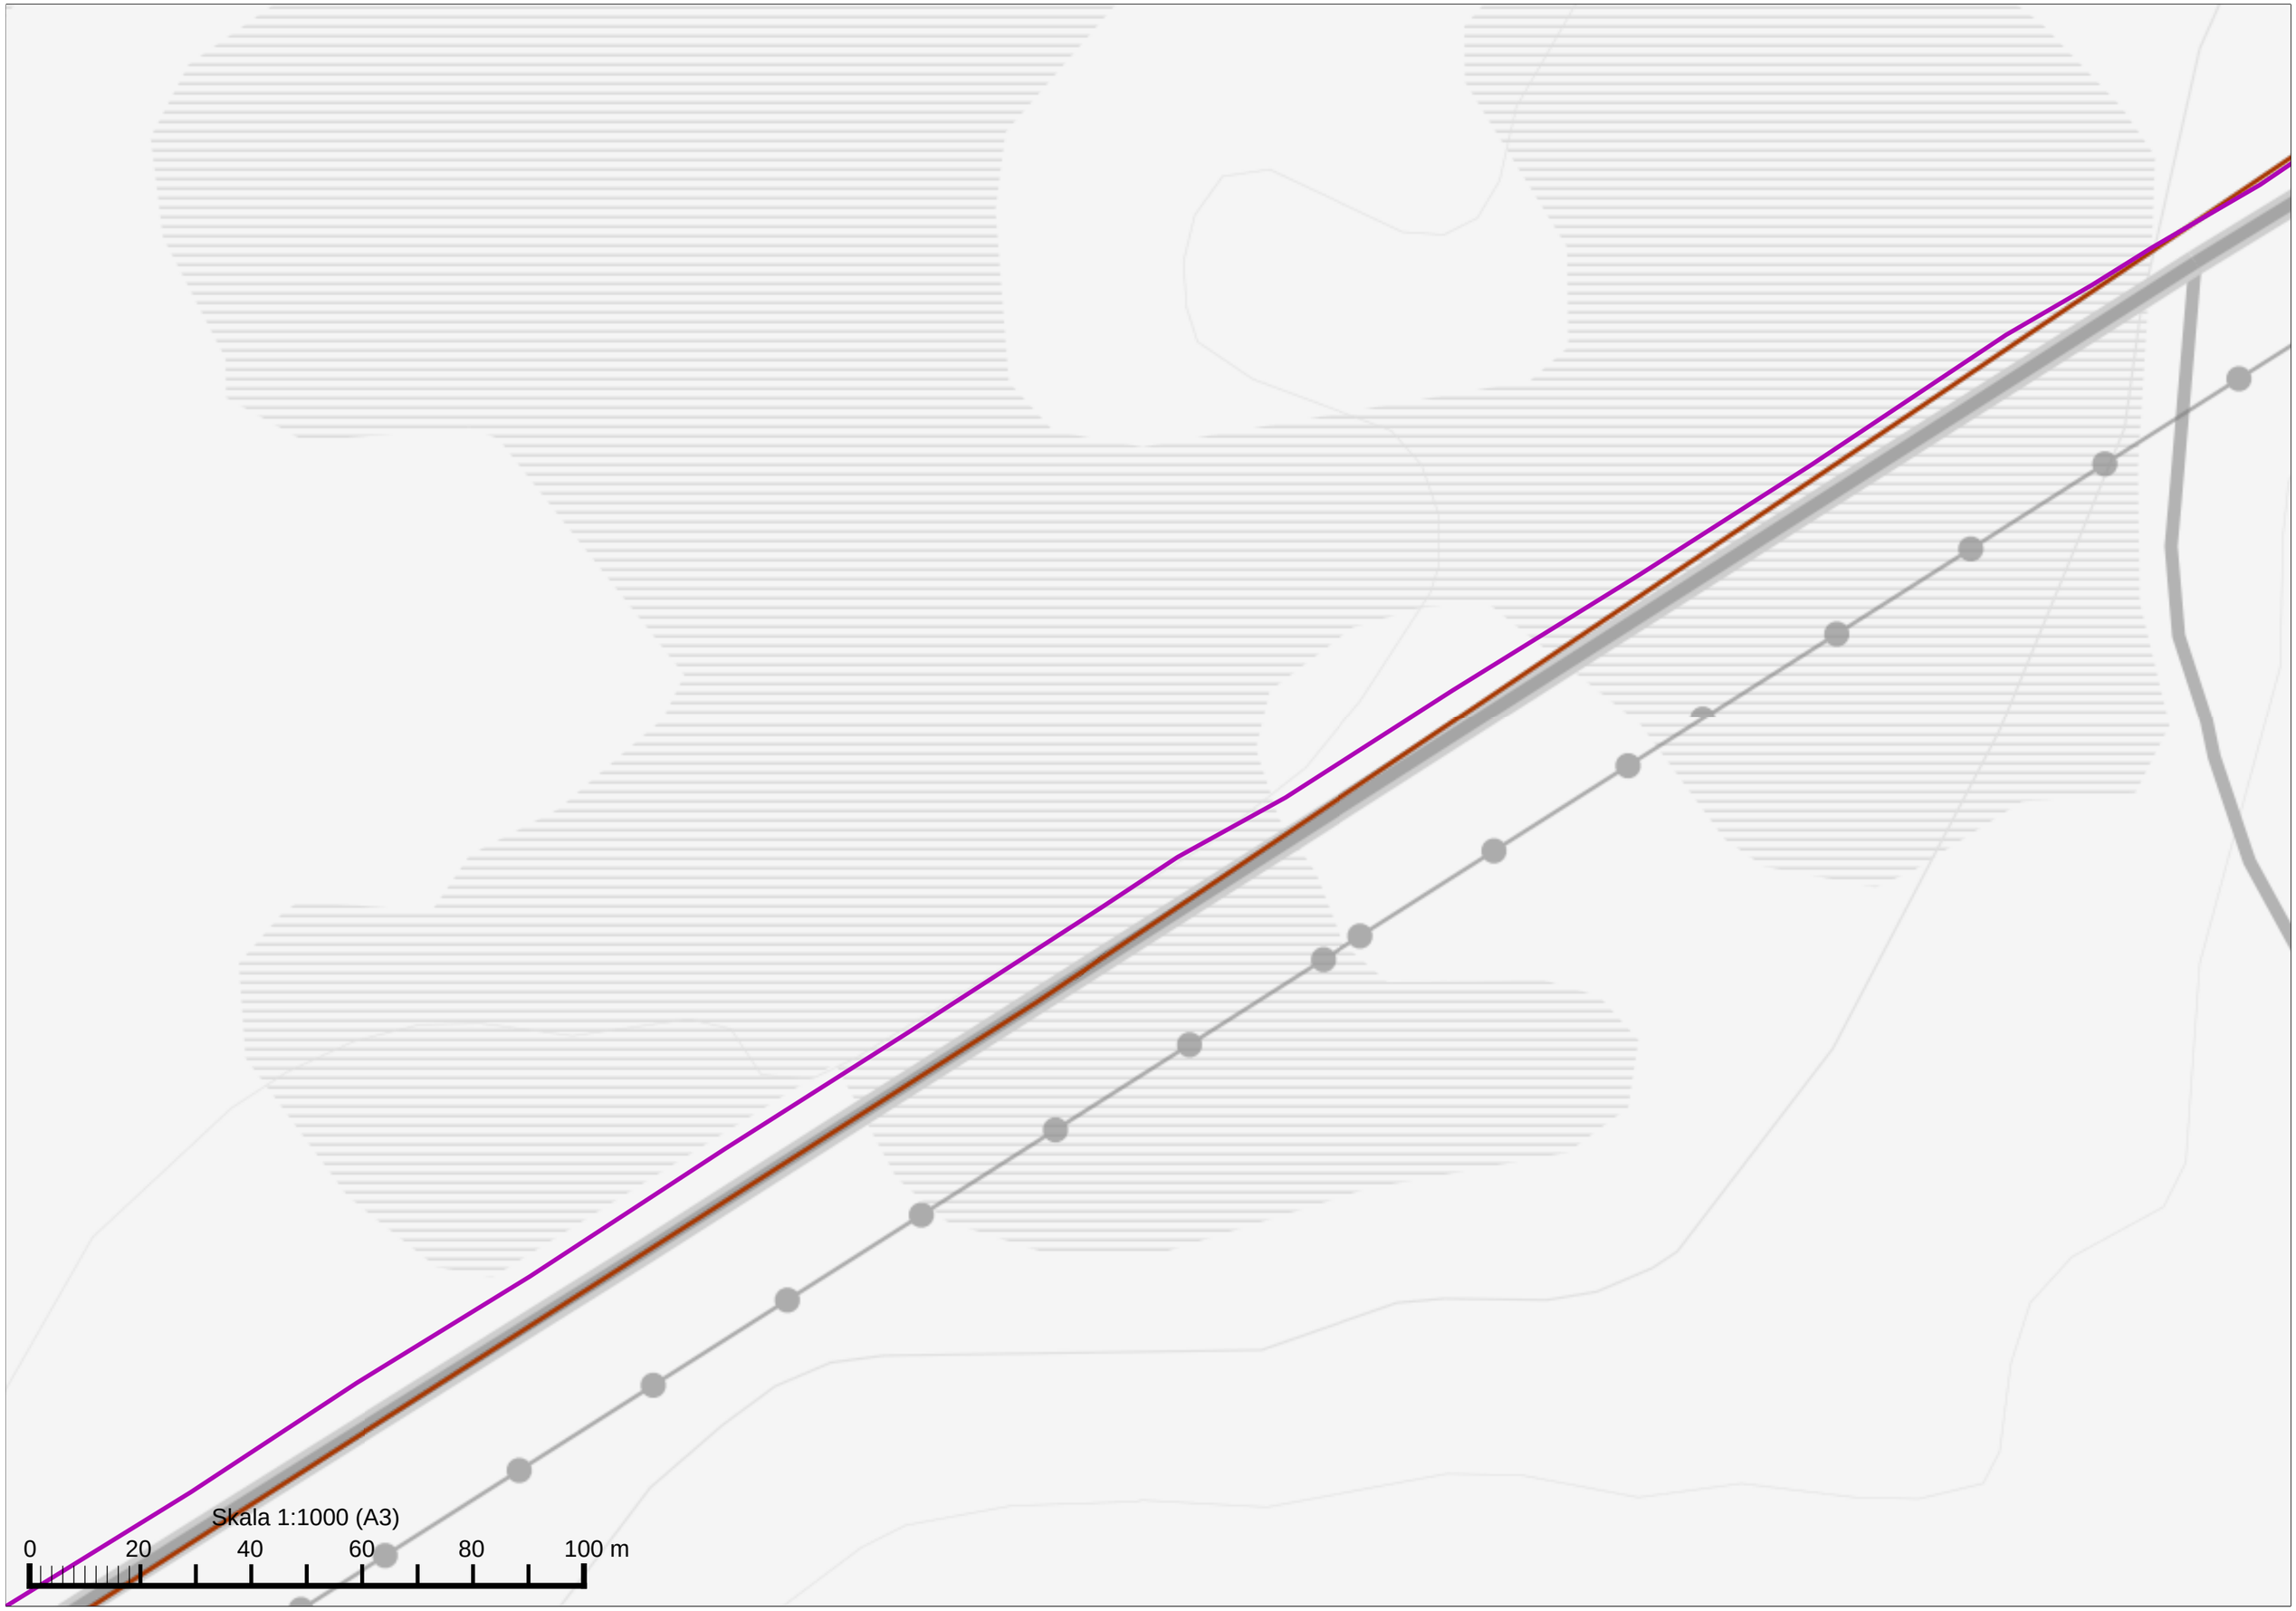

DB05-RV928
Skala 1:1000 (A3)
0
20
40
60
80
100 m

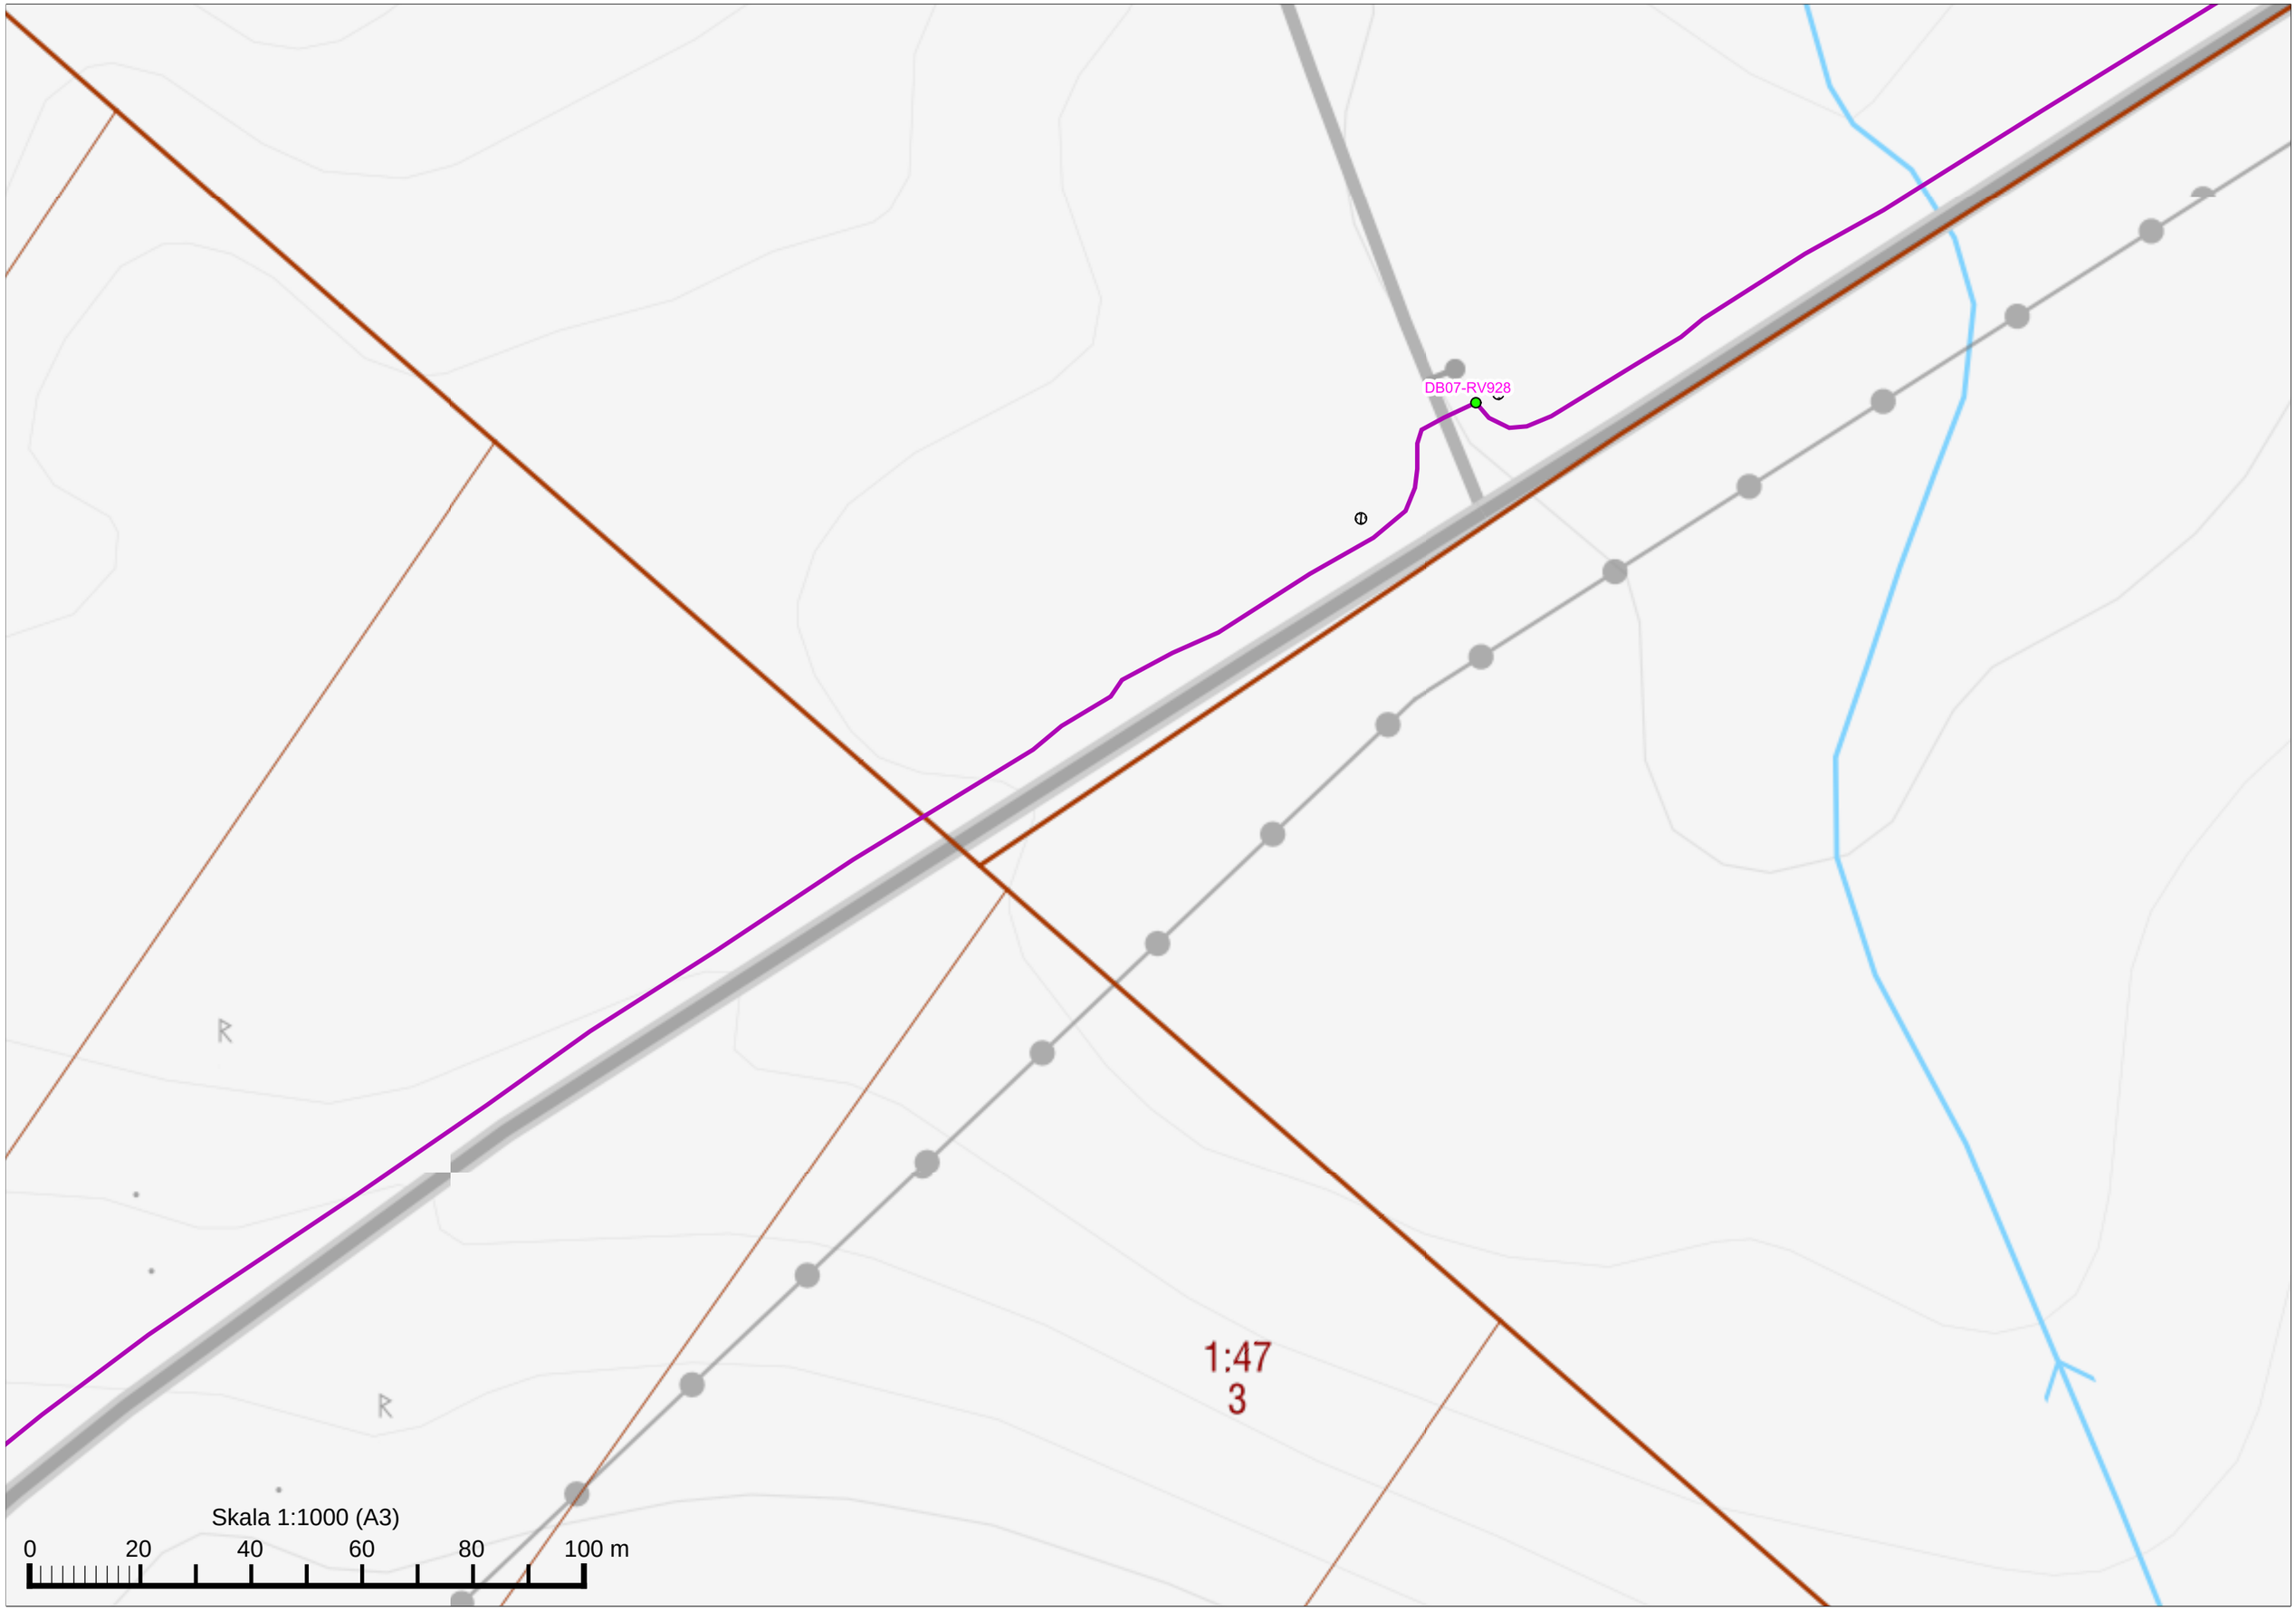

292-293
292-293
6
KB03-RV928
Skala 1:1000 (A3)
0
20
40
60
80
100 m

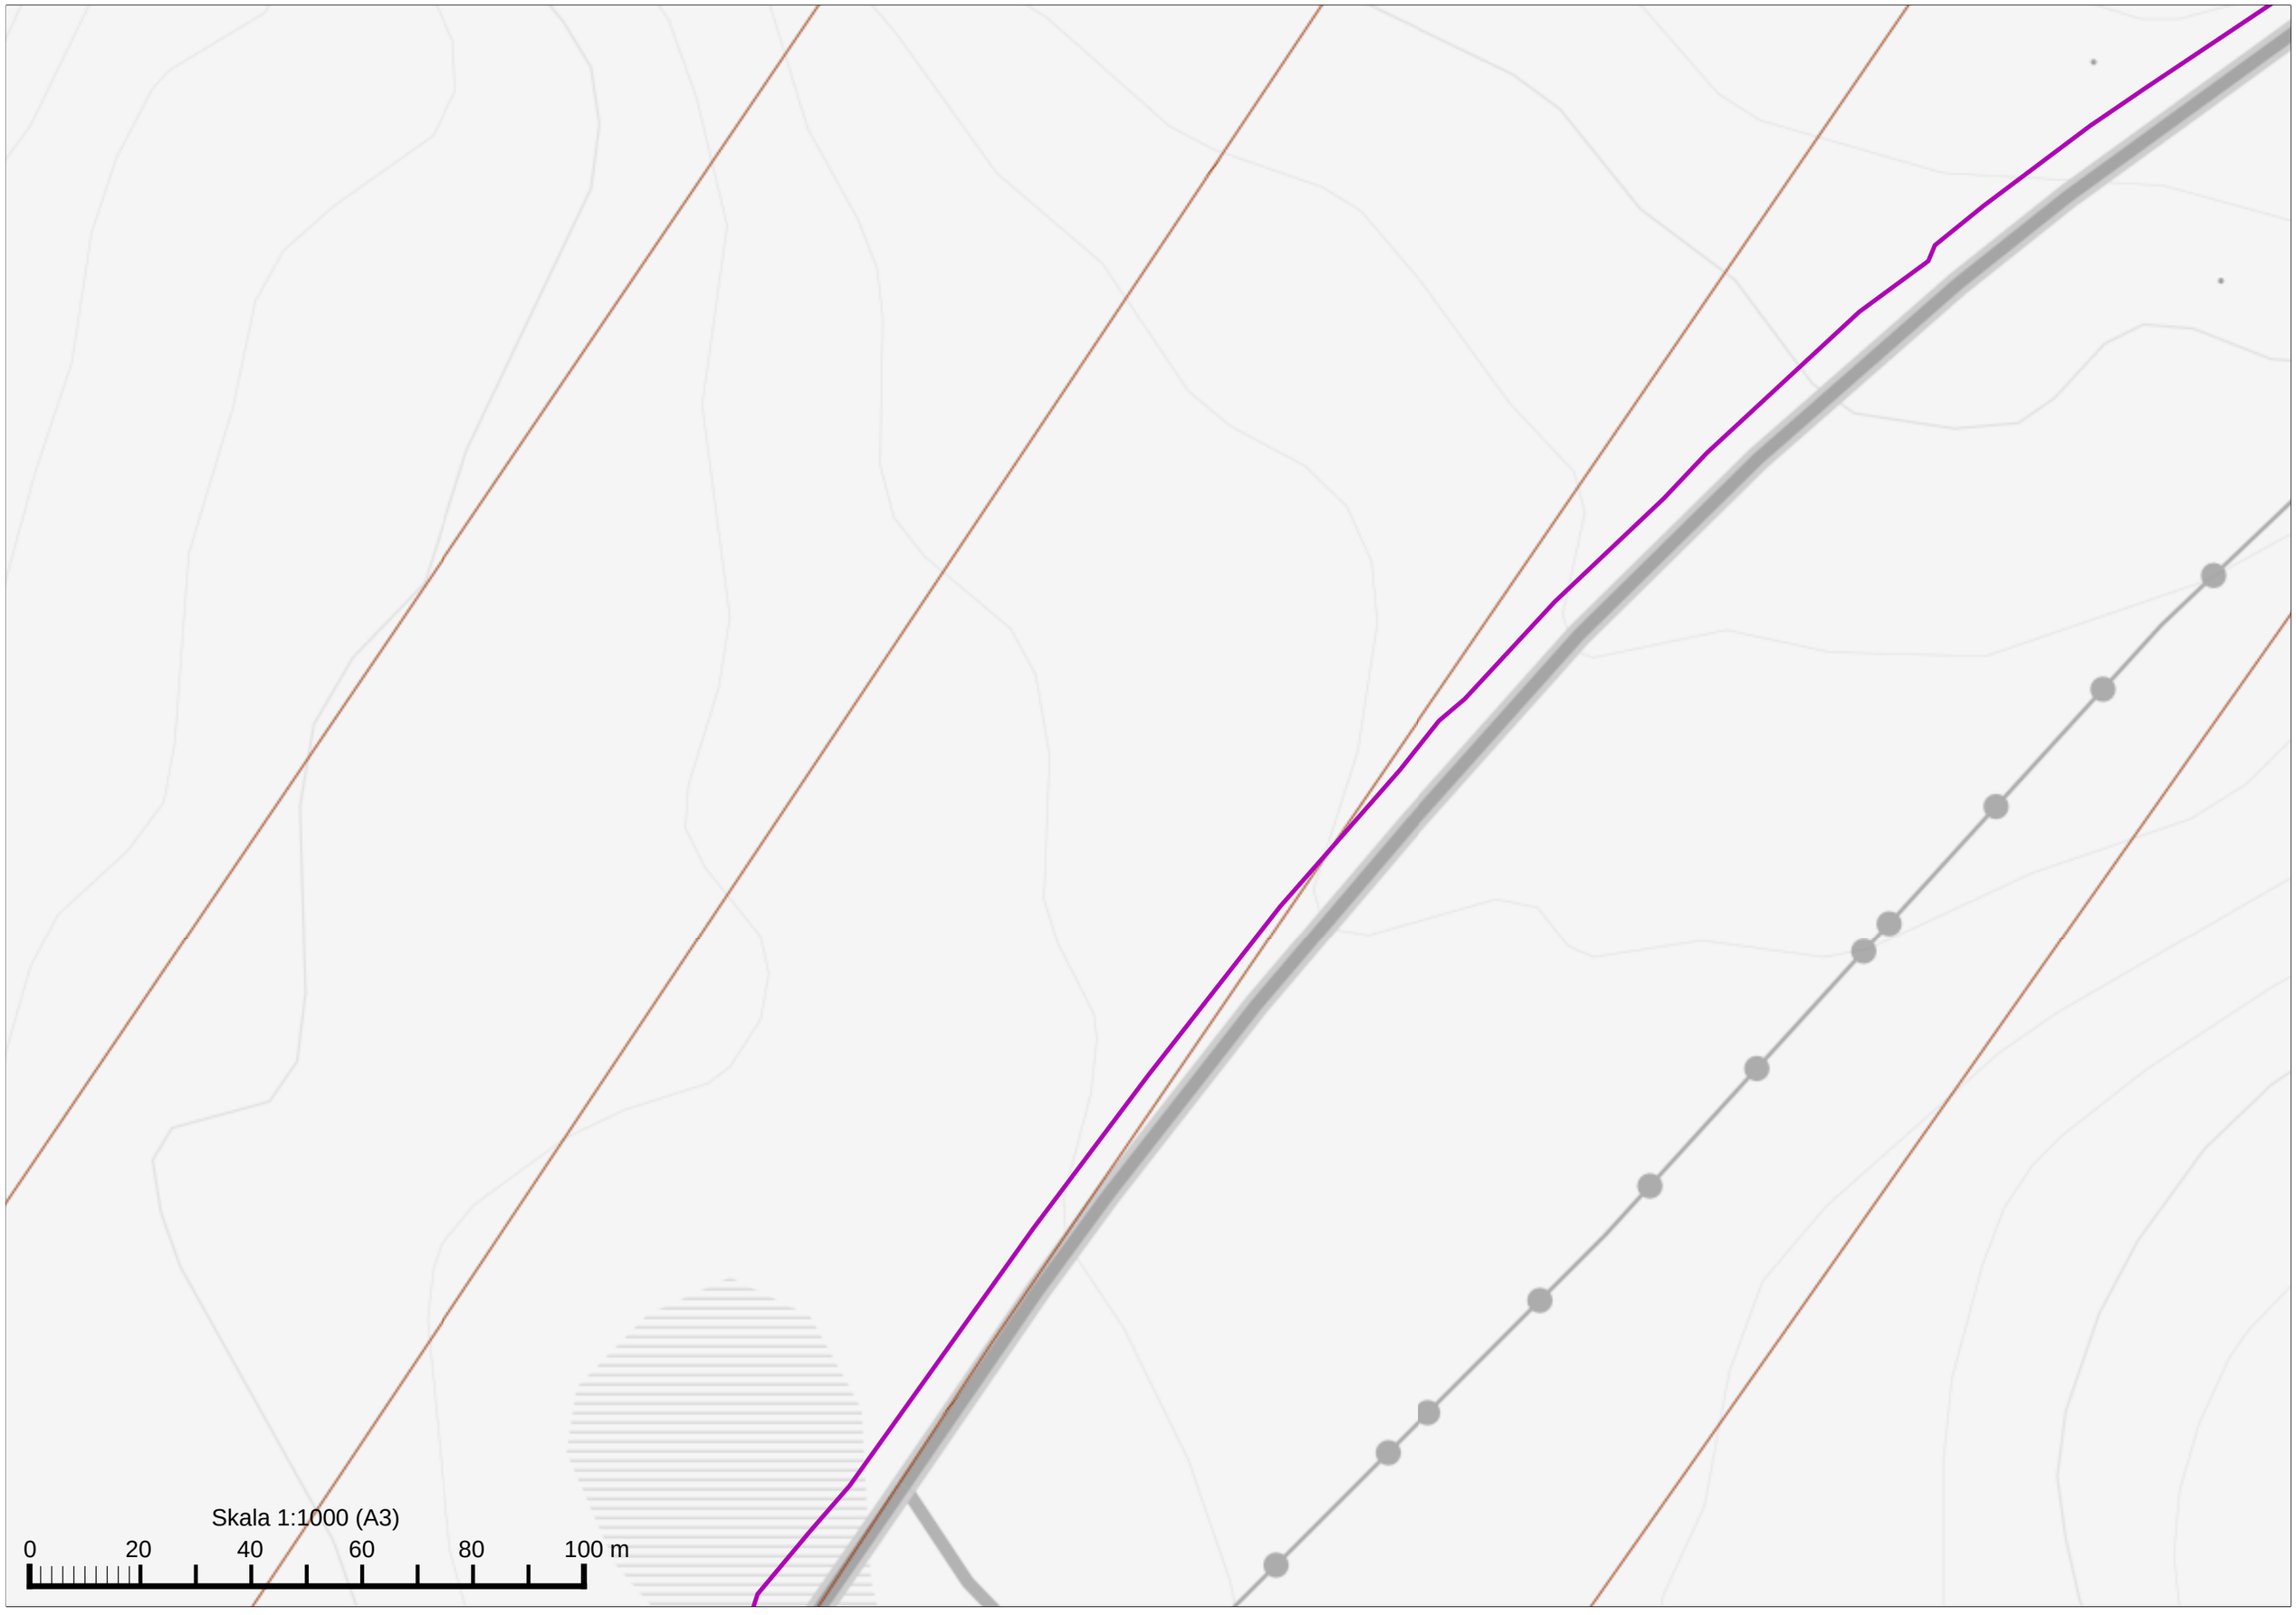

6
KB03-RV928
292-293
292-293
292-293
Skala 1:1000 (A3)
0
20
40
60
80
100 m

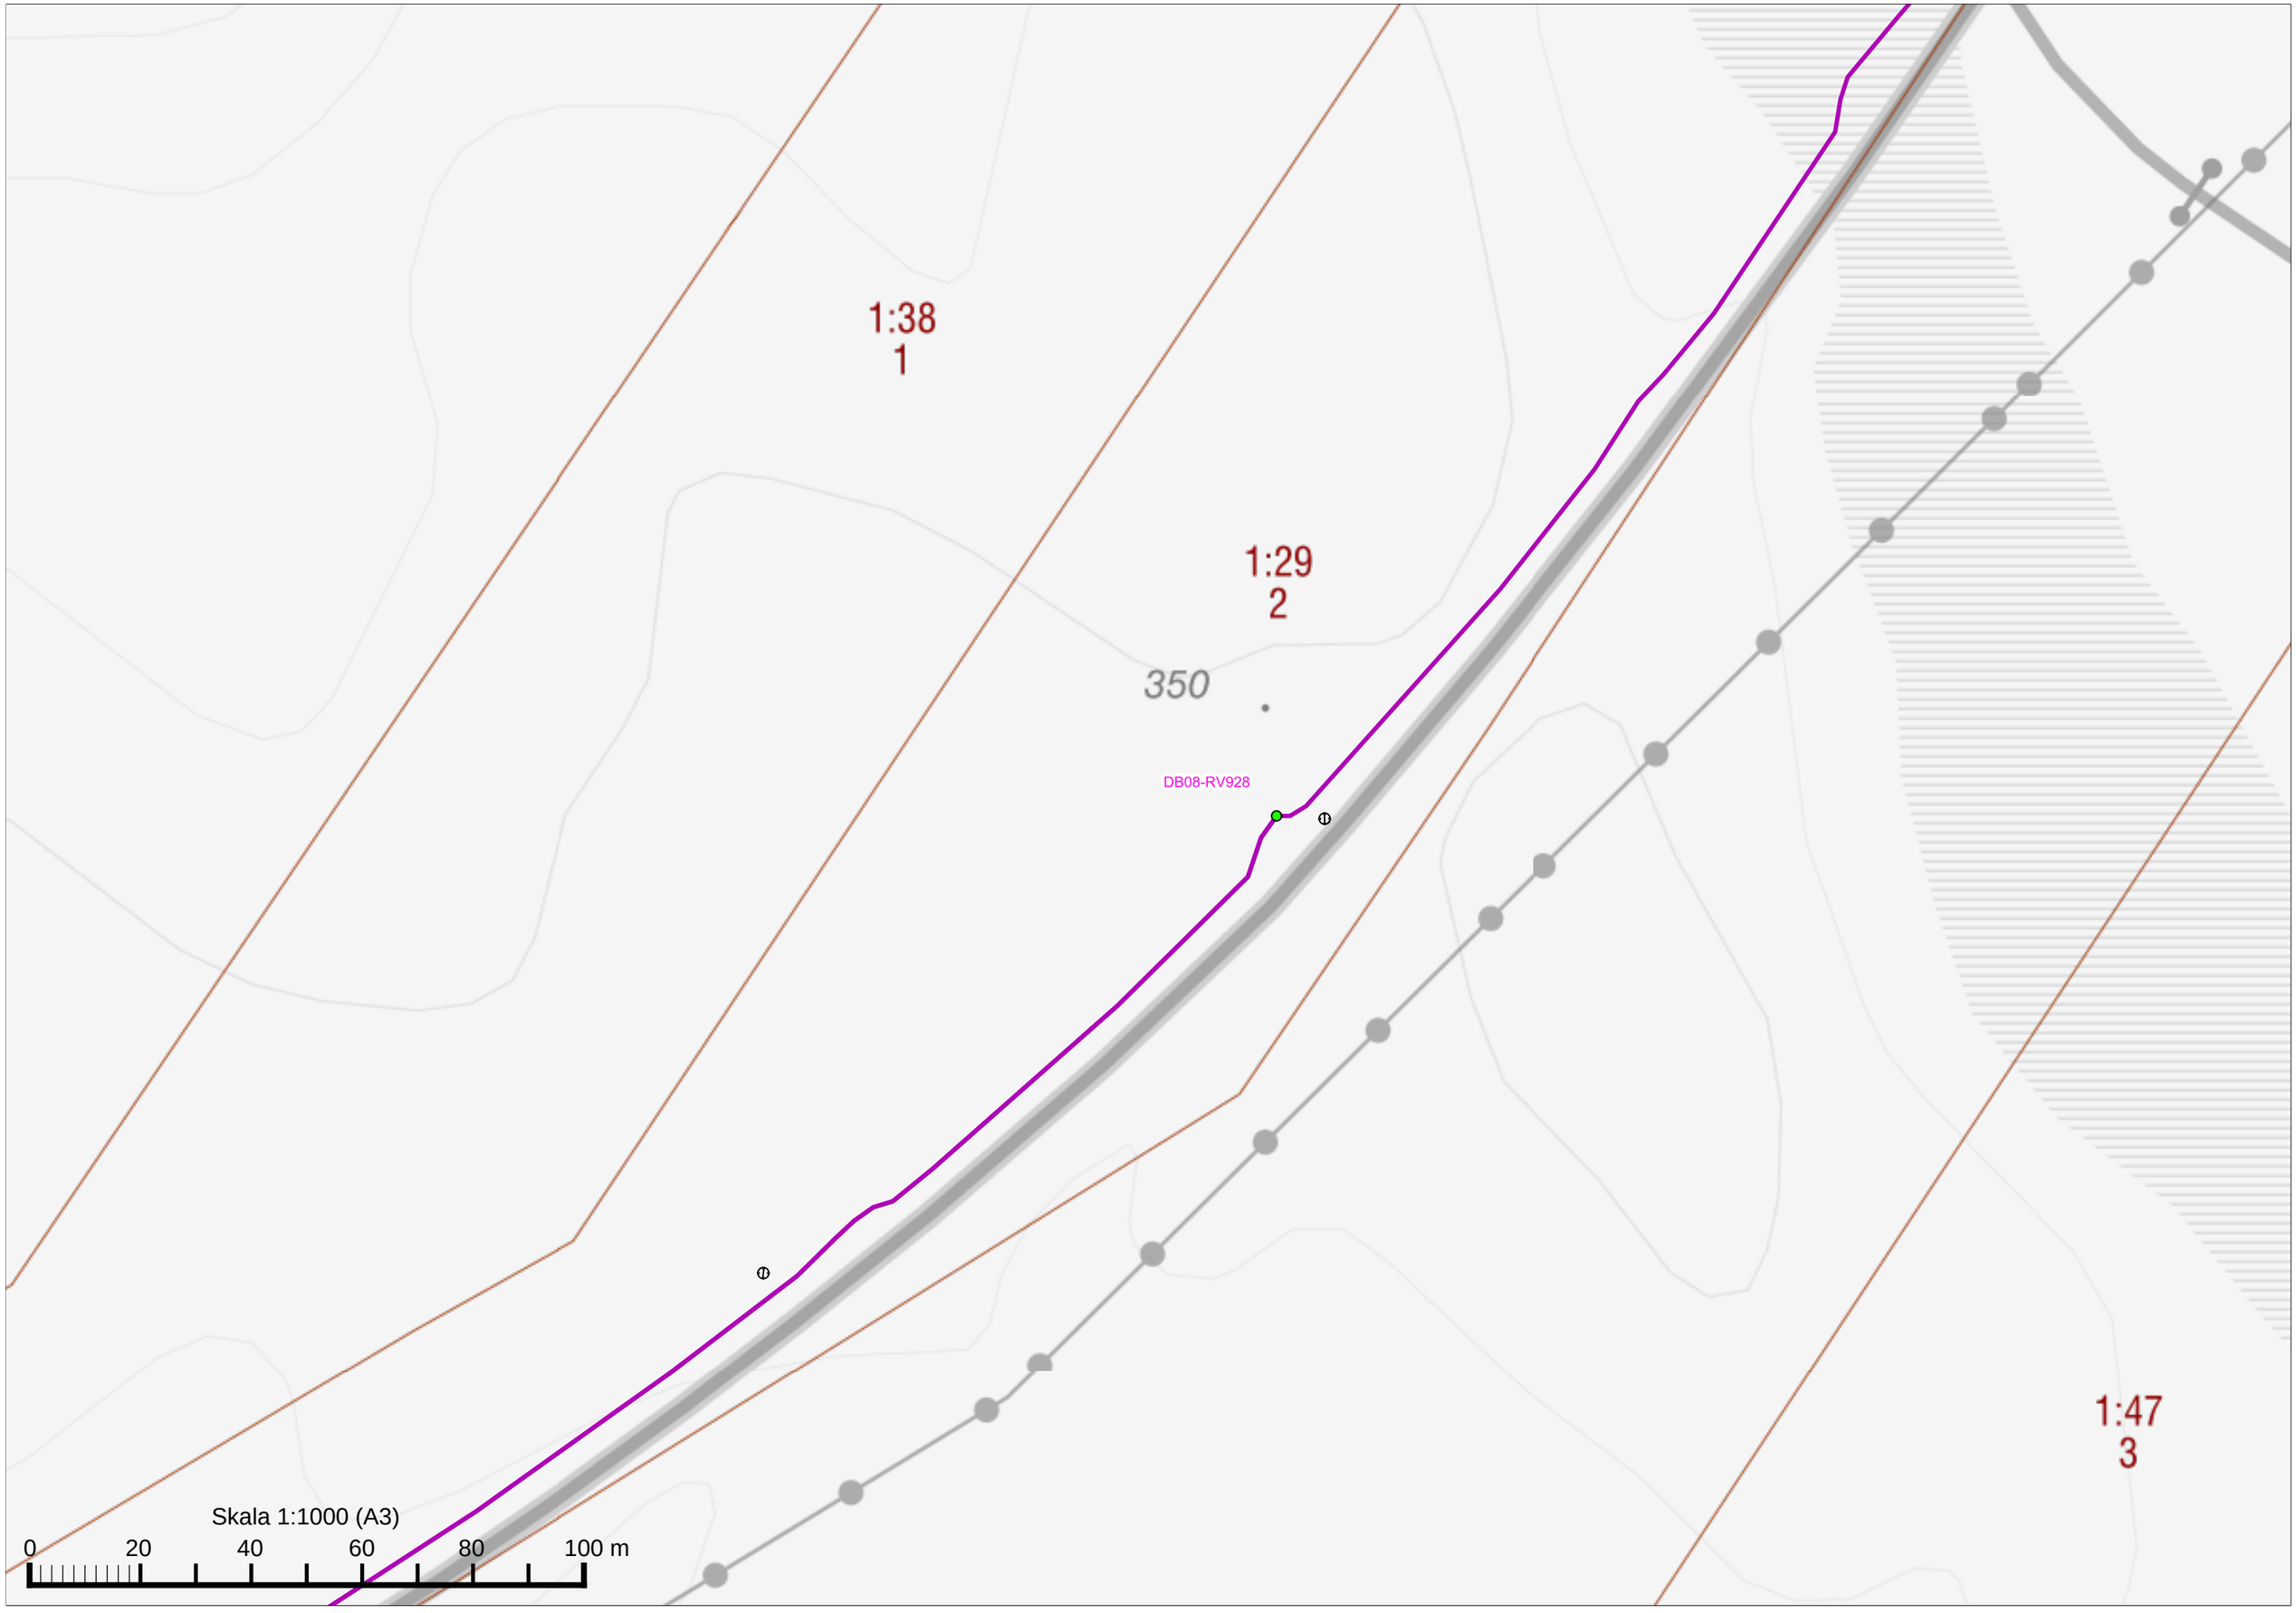

292-293
DB06-RV928
292-293
295
Skala 1:1000 (A3)
0
20
40
60
80
100 m


292-293
298
Skala 1:1000 (A3)
0
20
40
60
80
100 m


Skala 1:1000 (A3)
0
20
40
60
80
100 m


DB07-RV928
1:47
3
Skala 1:1000 (A3)
0
20
40
60
80
100 m

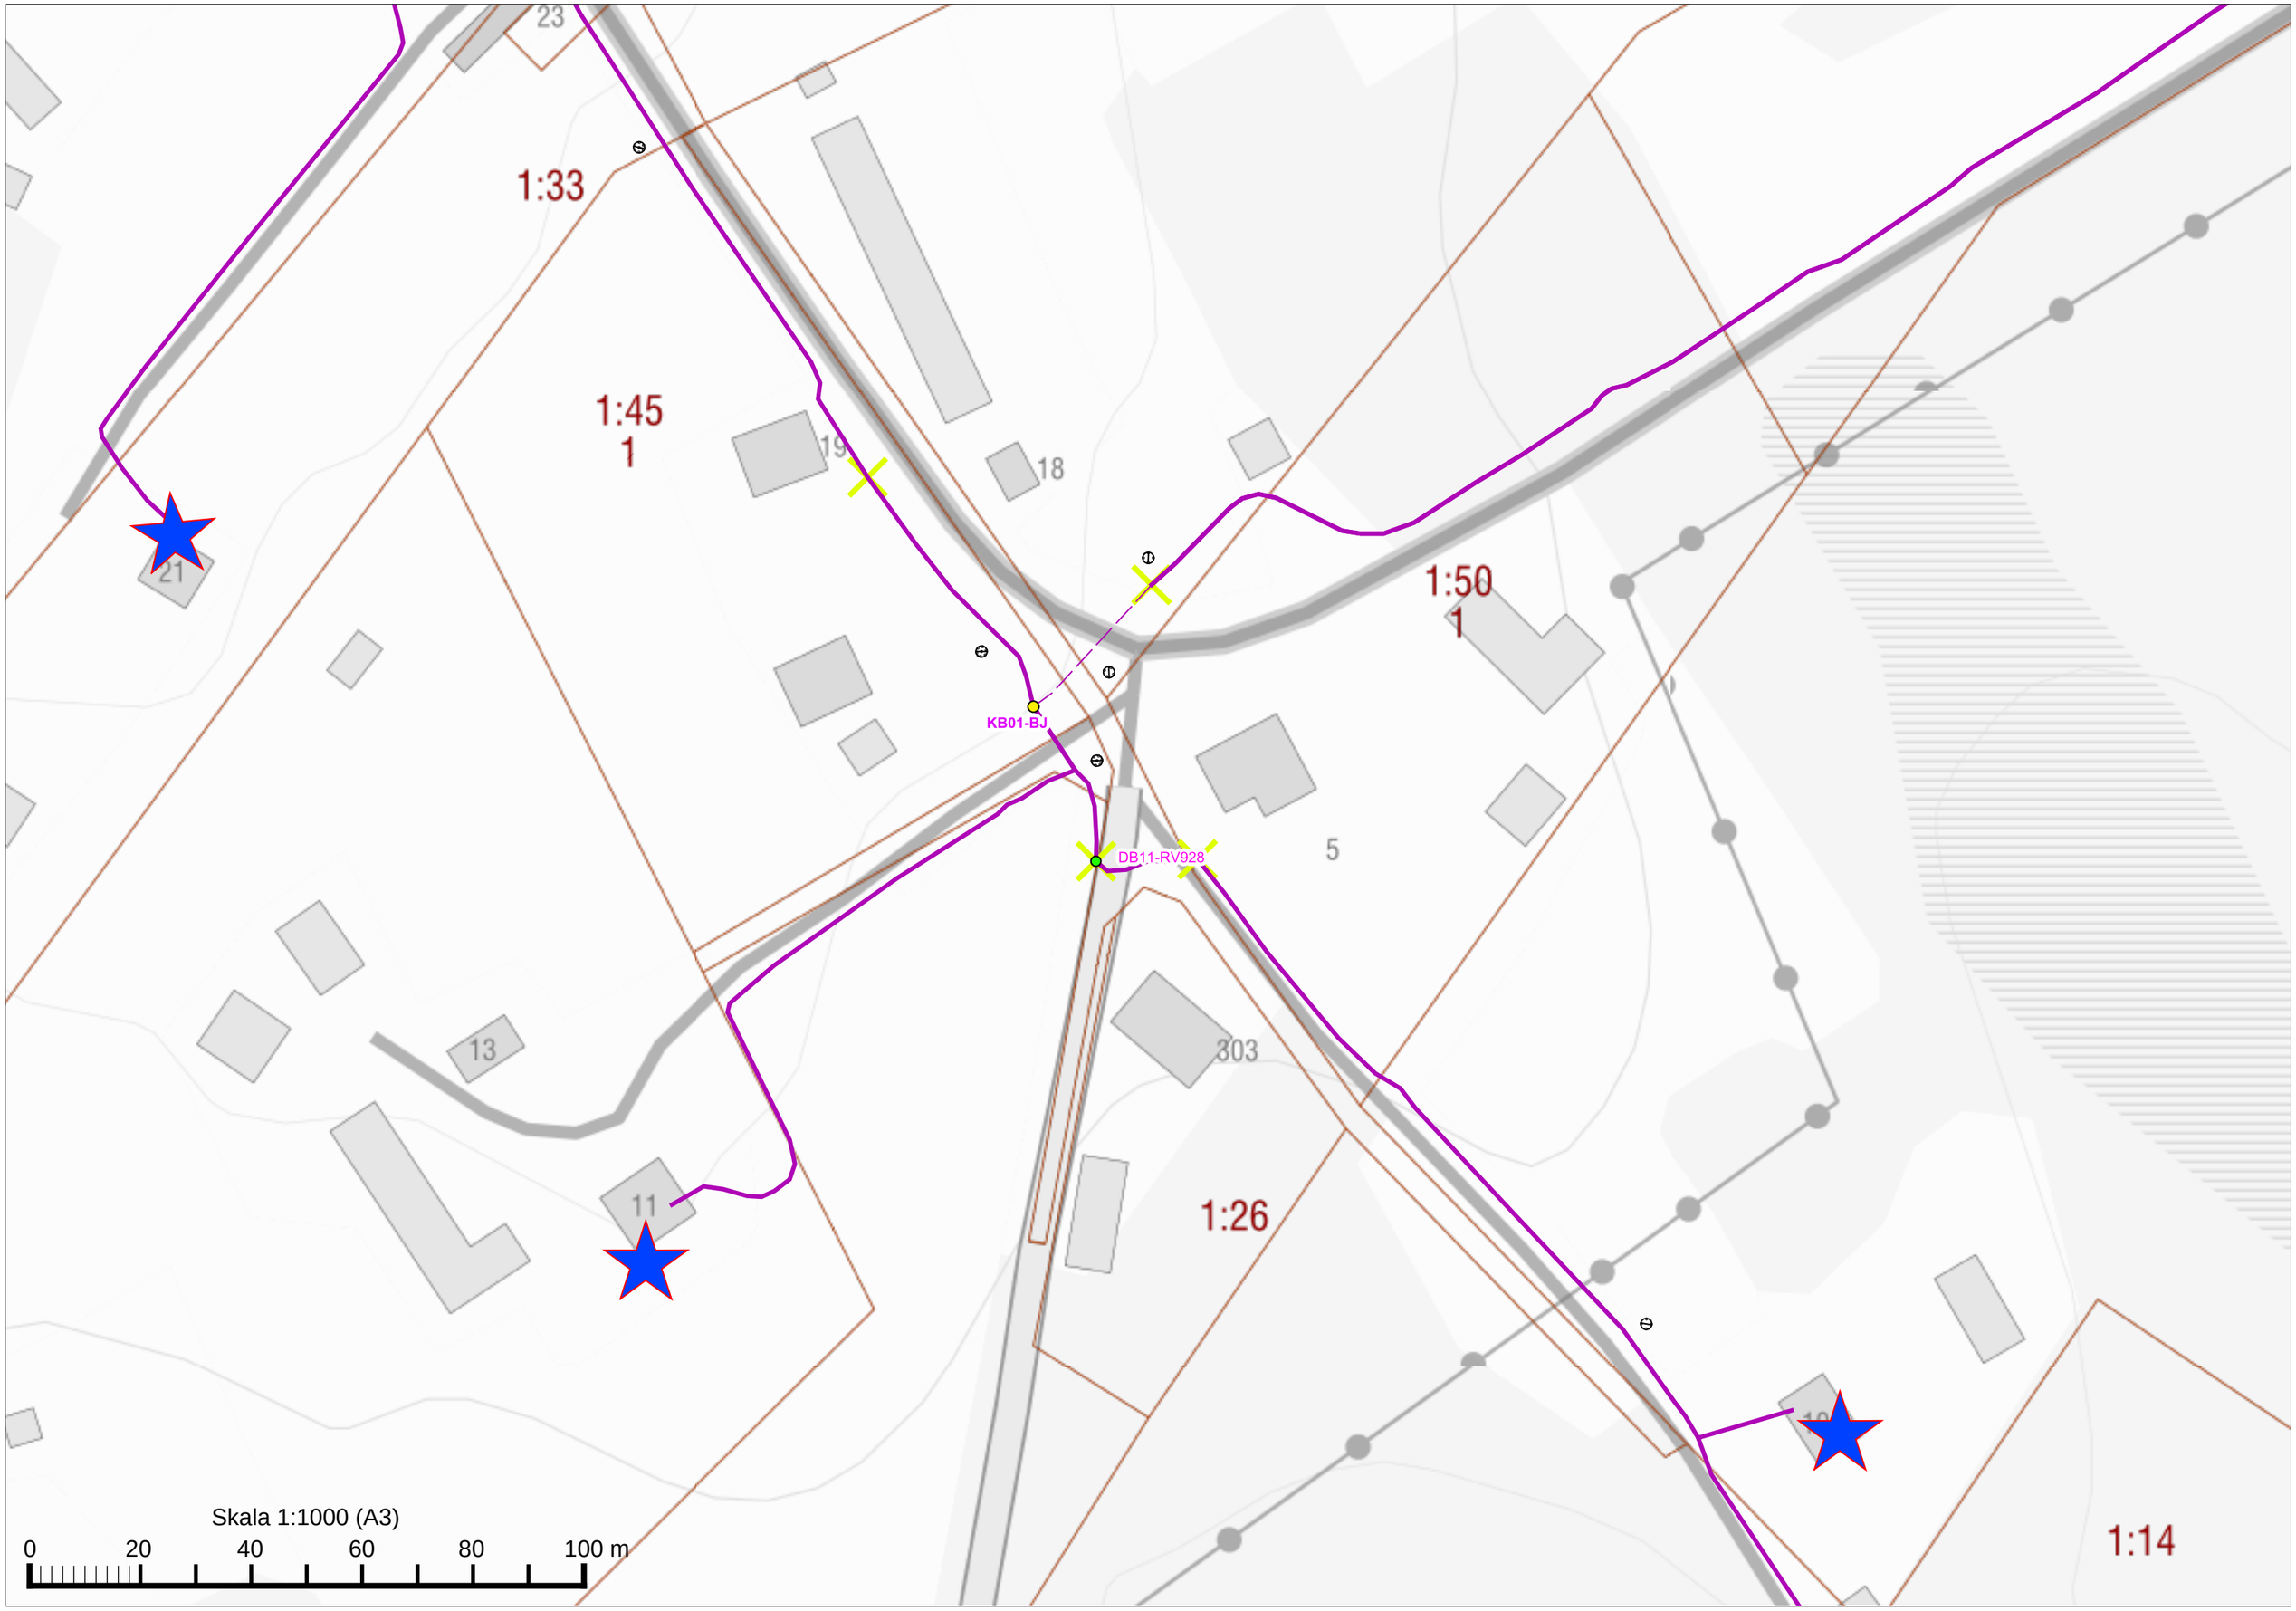

Skala 1:1000 (A3)
0
20
40
60
80
100 m

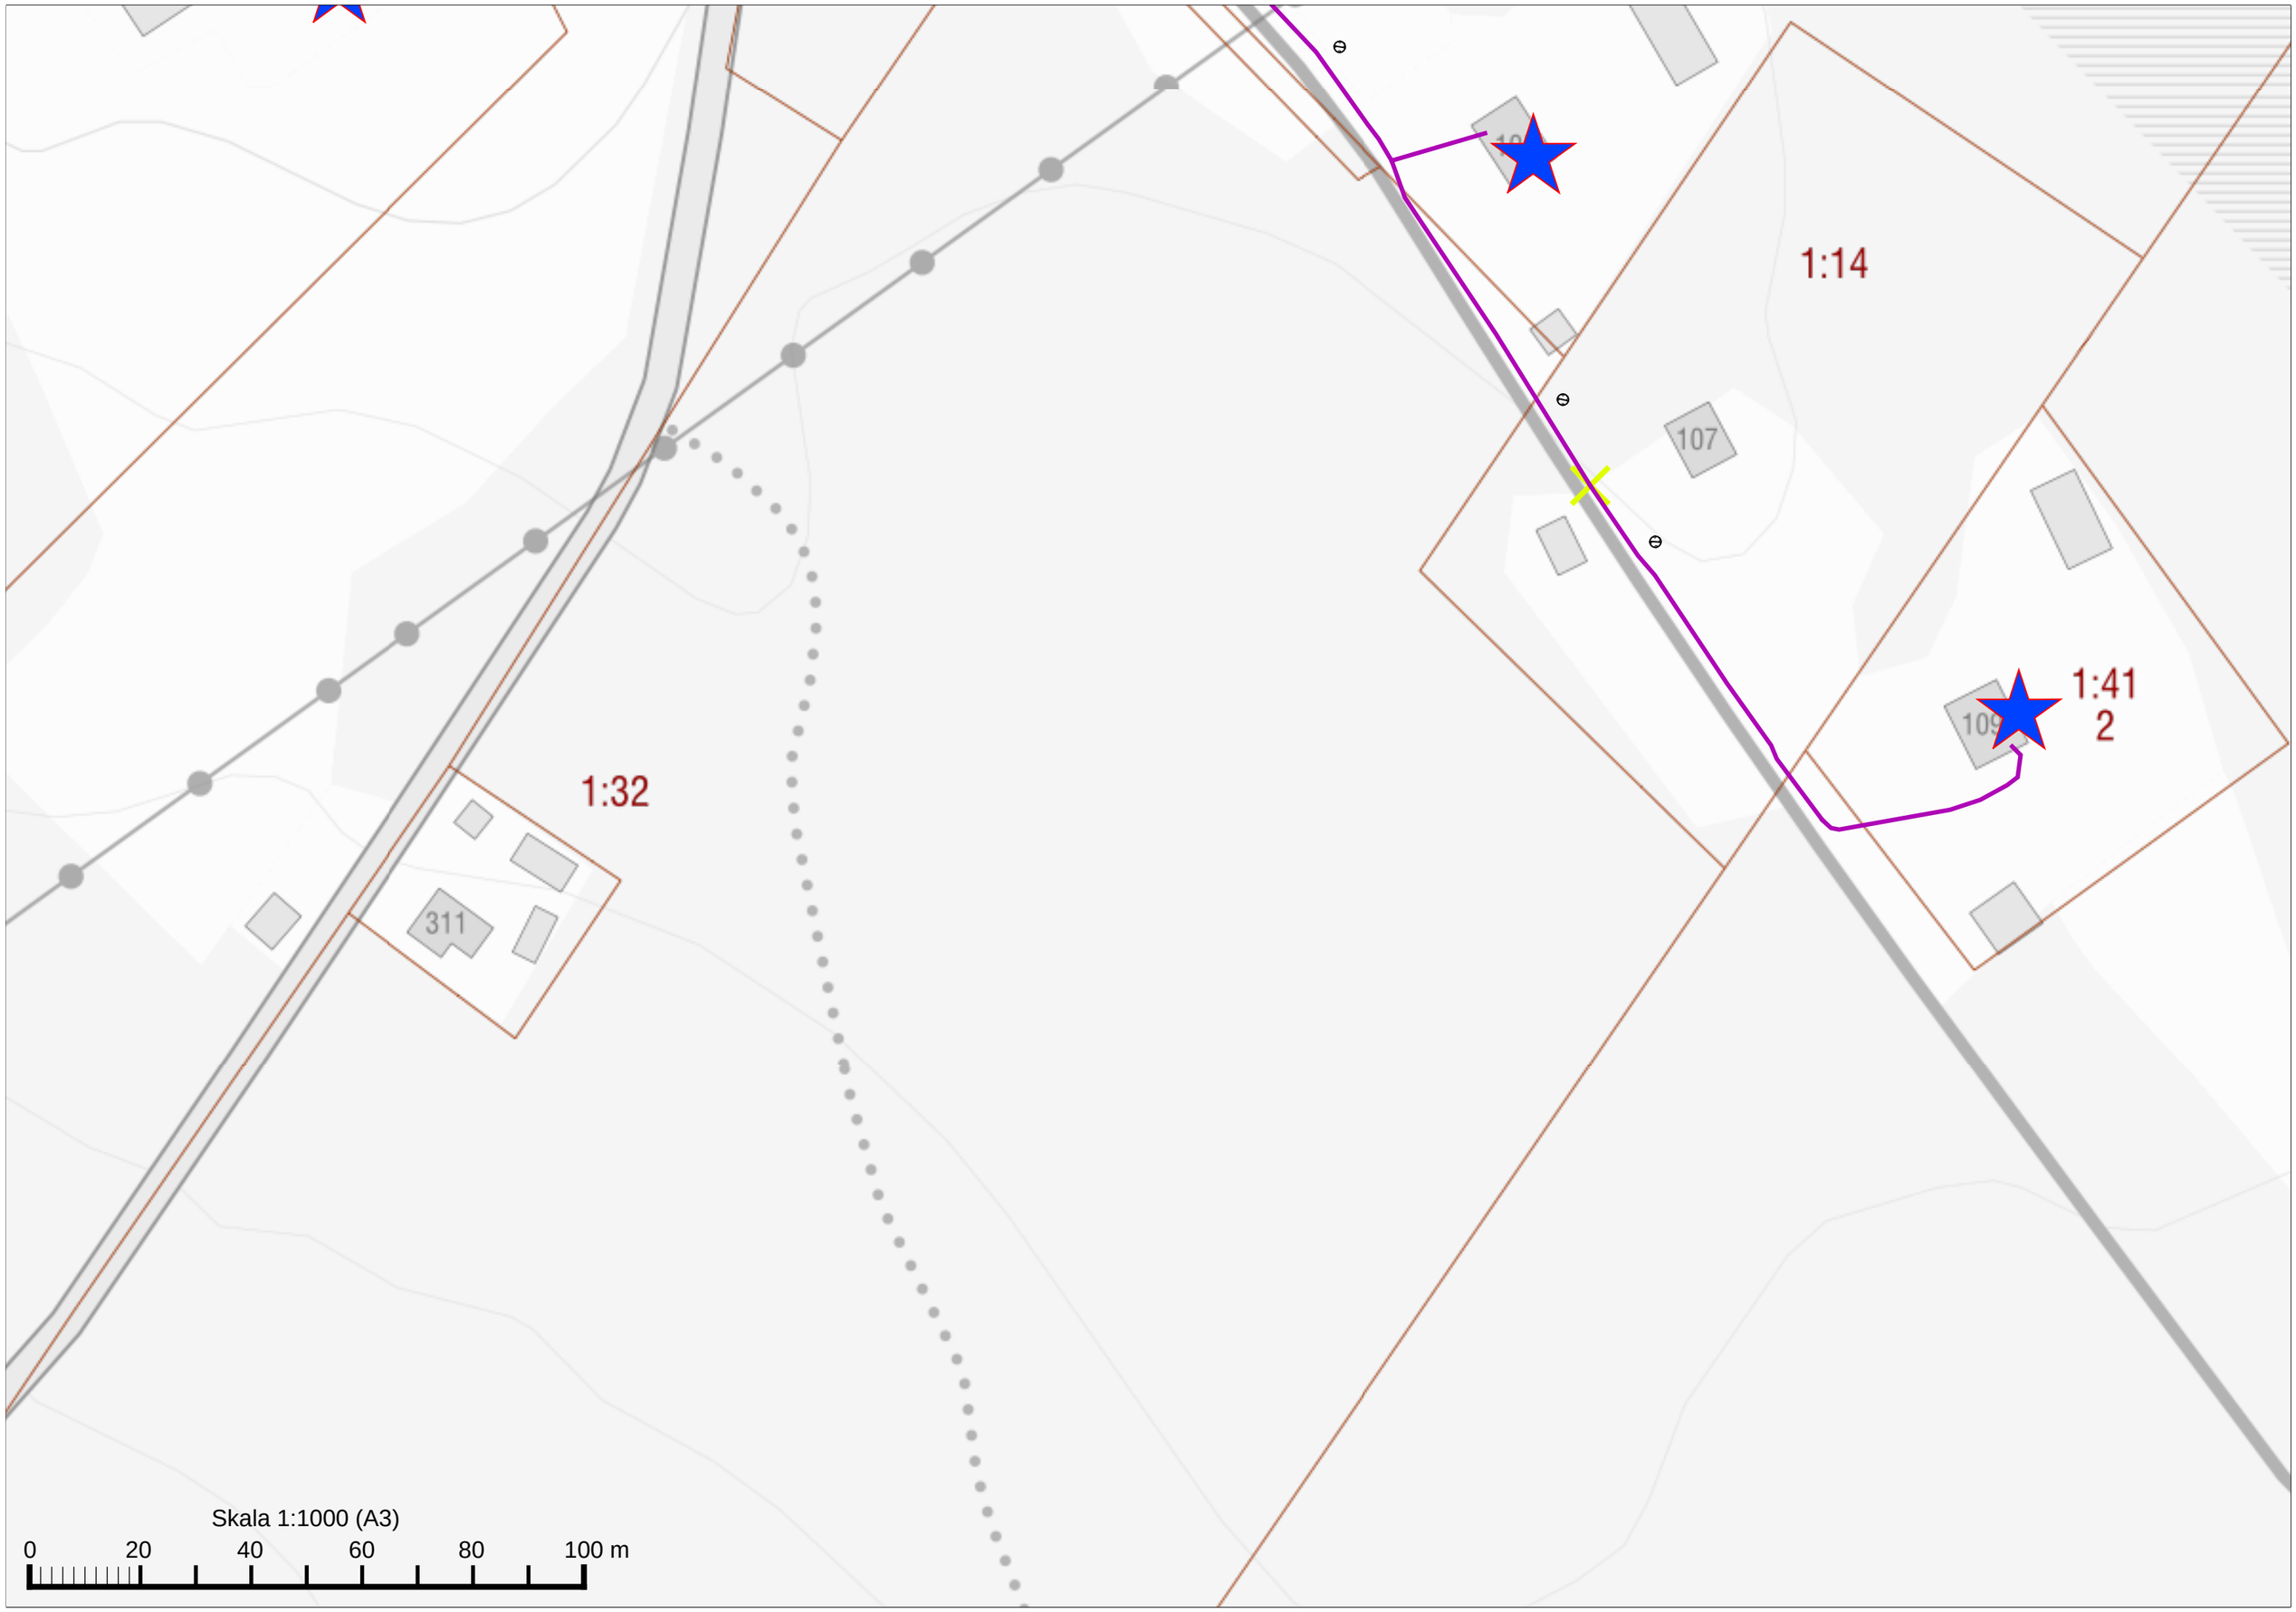

1:38
1
1:29
2
350
DB08-RV928
1:47
3
Skala 1:1000 (A3)
0
20
40
60
80
100 m

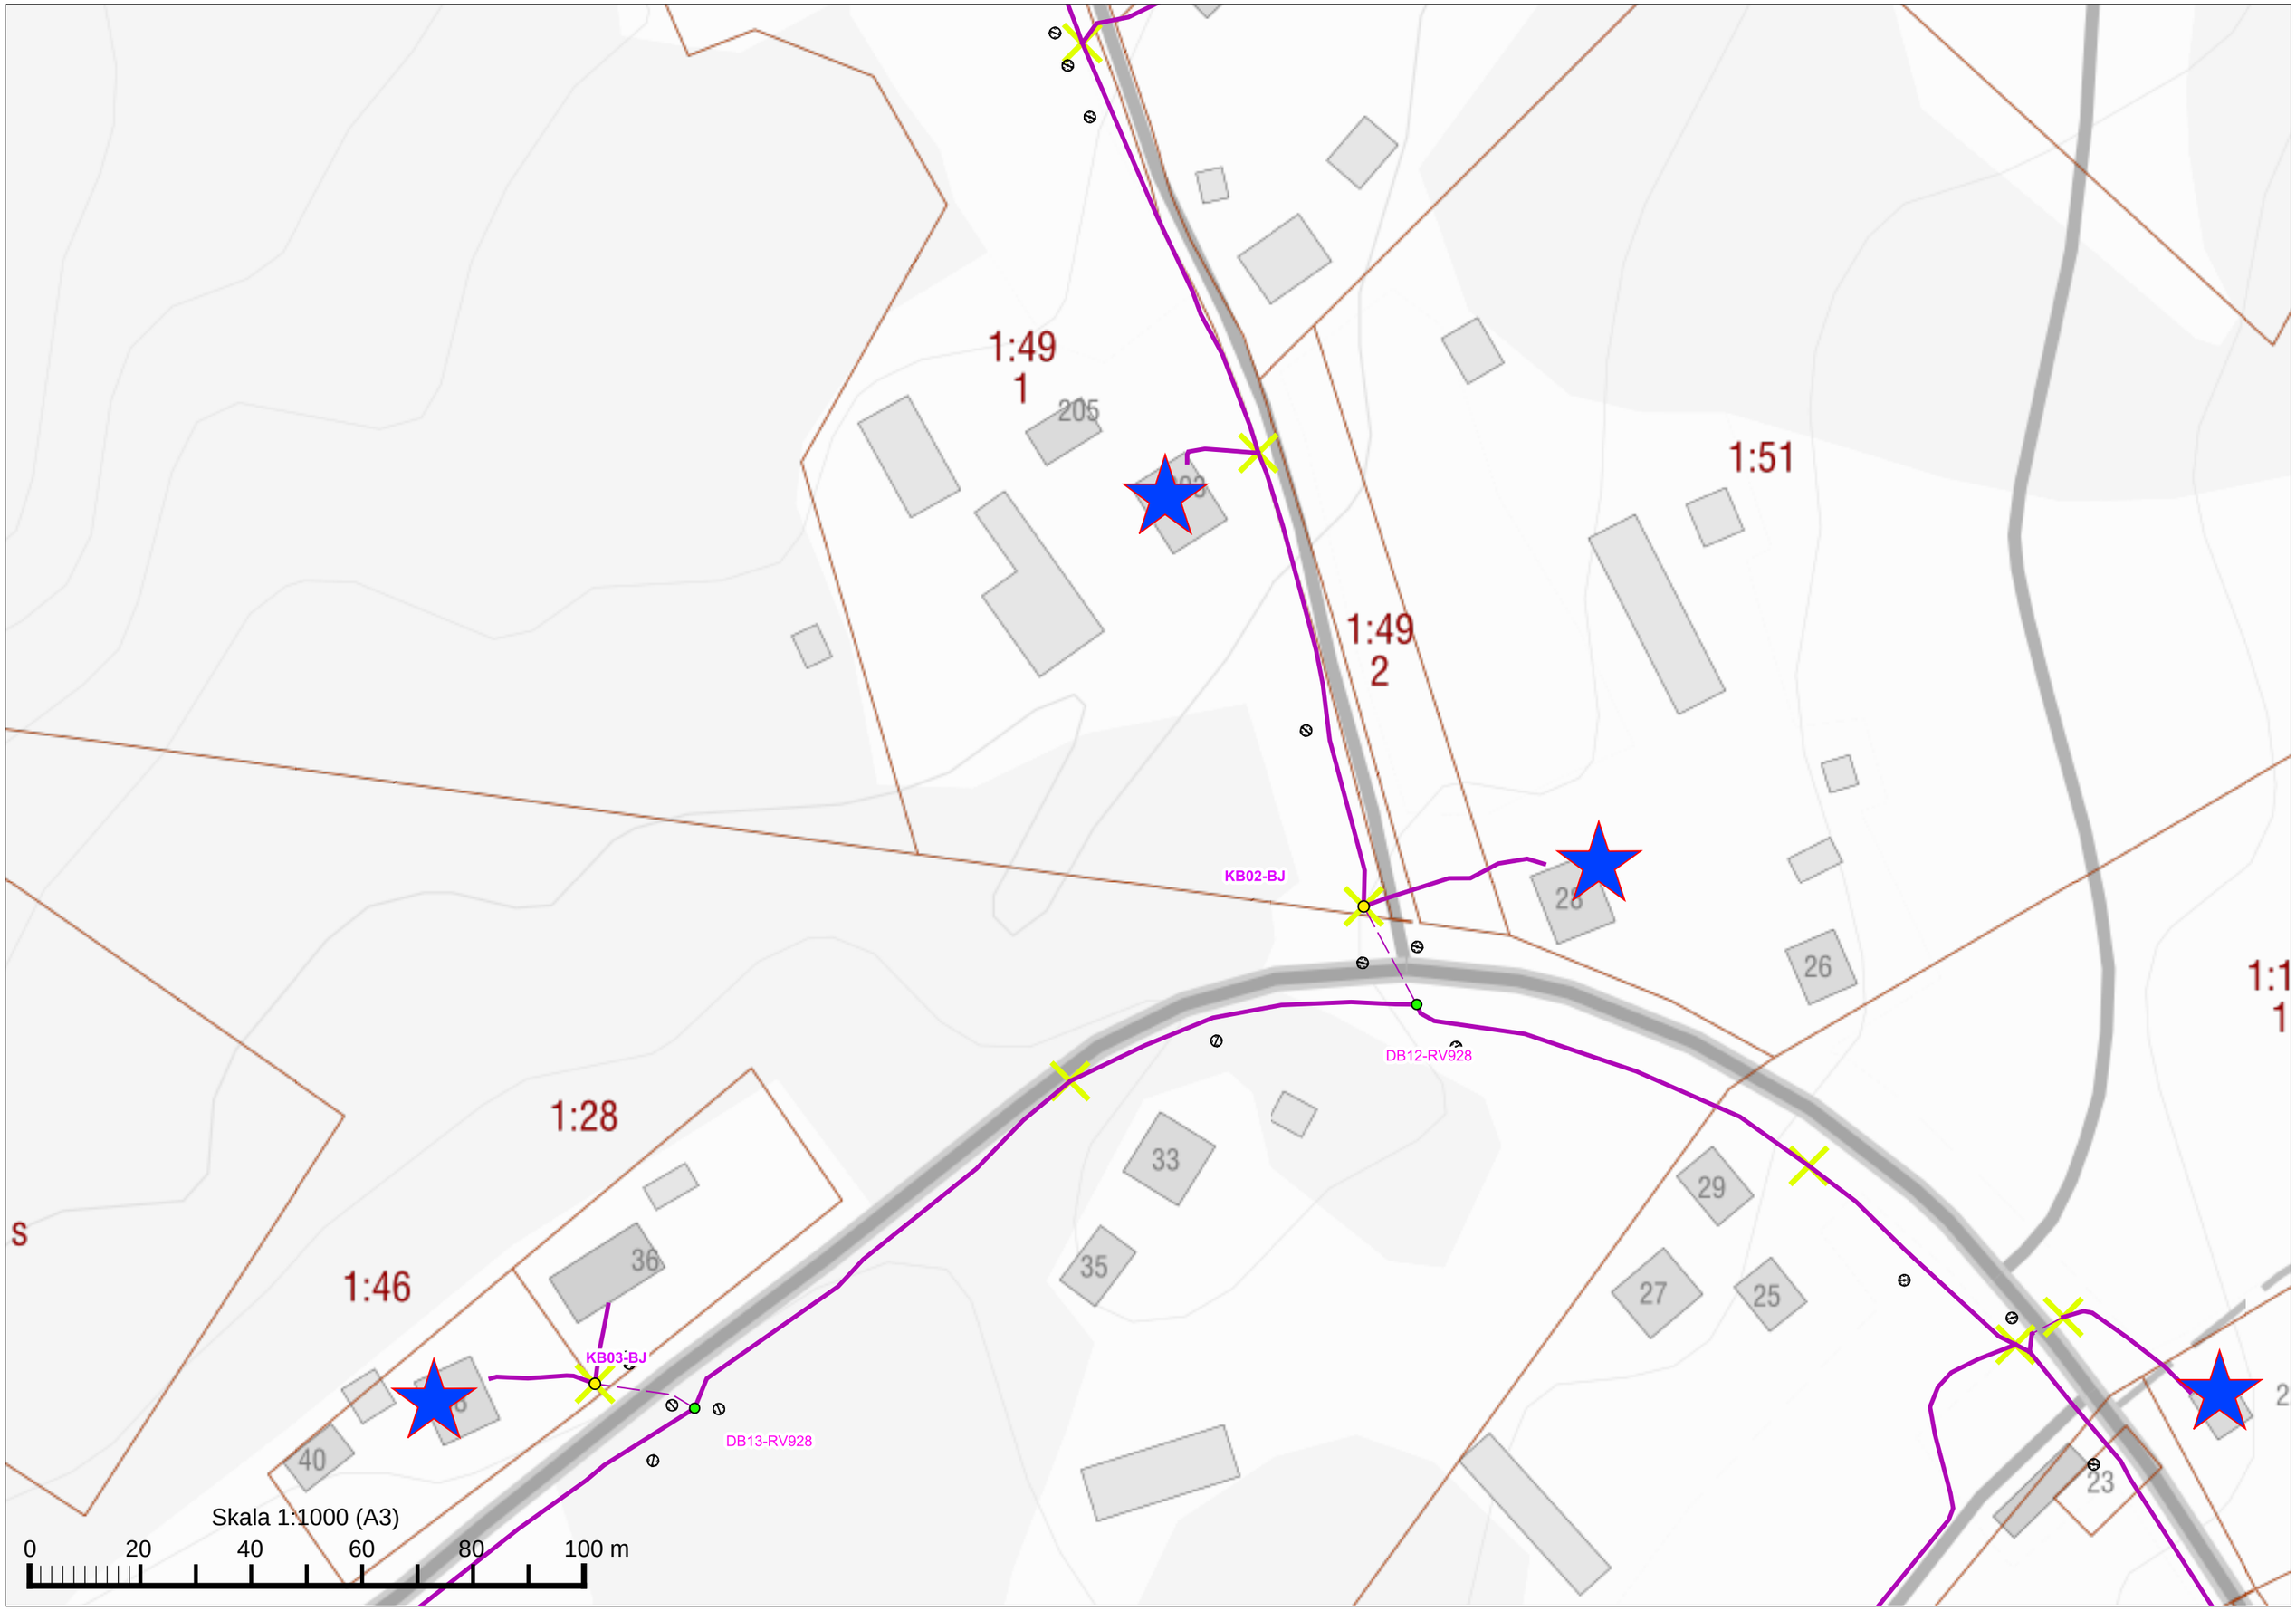
1:44
4

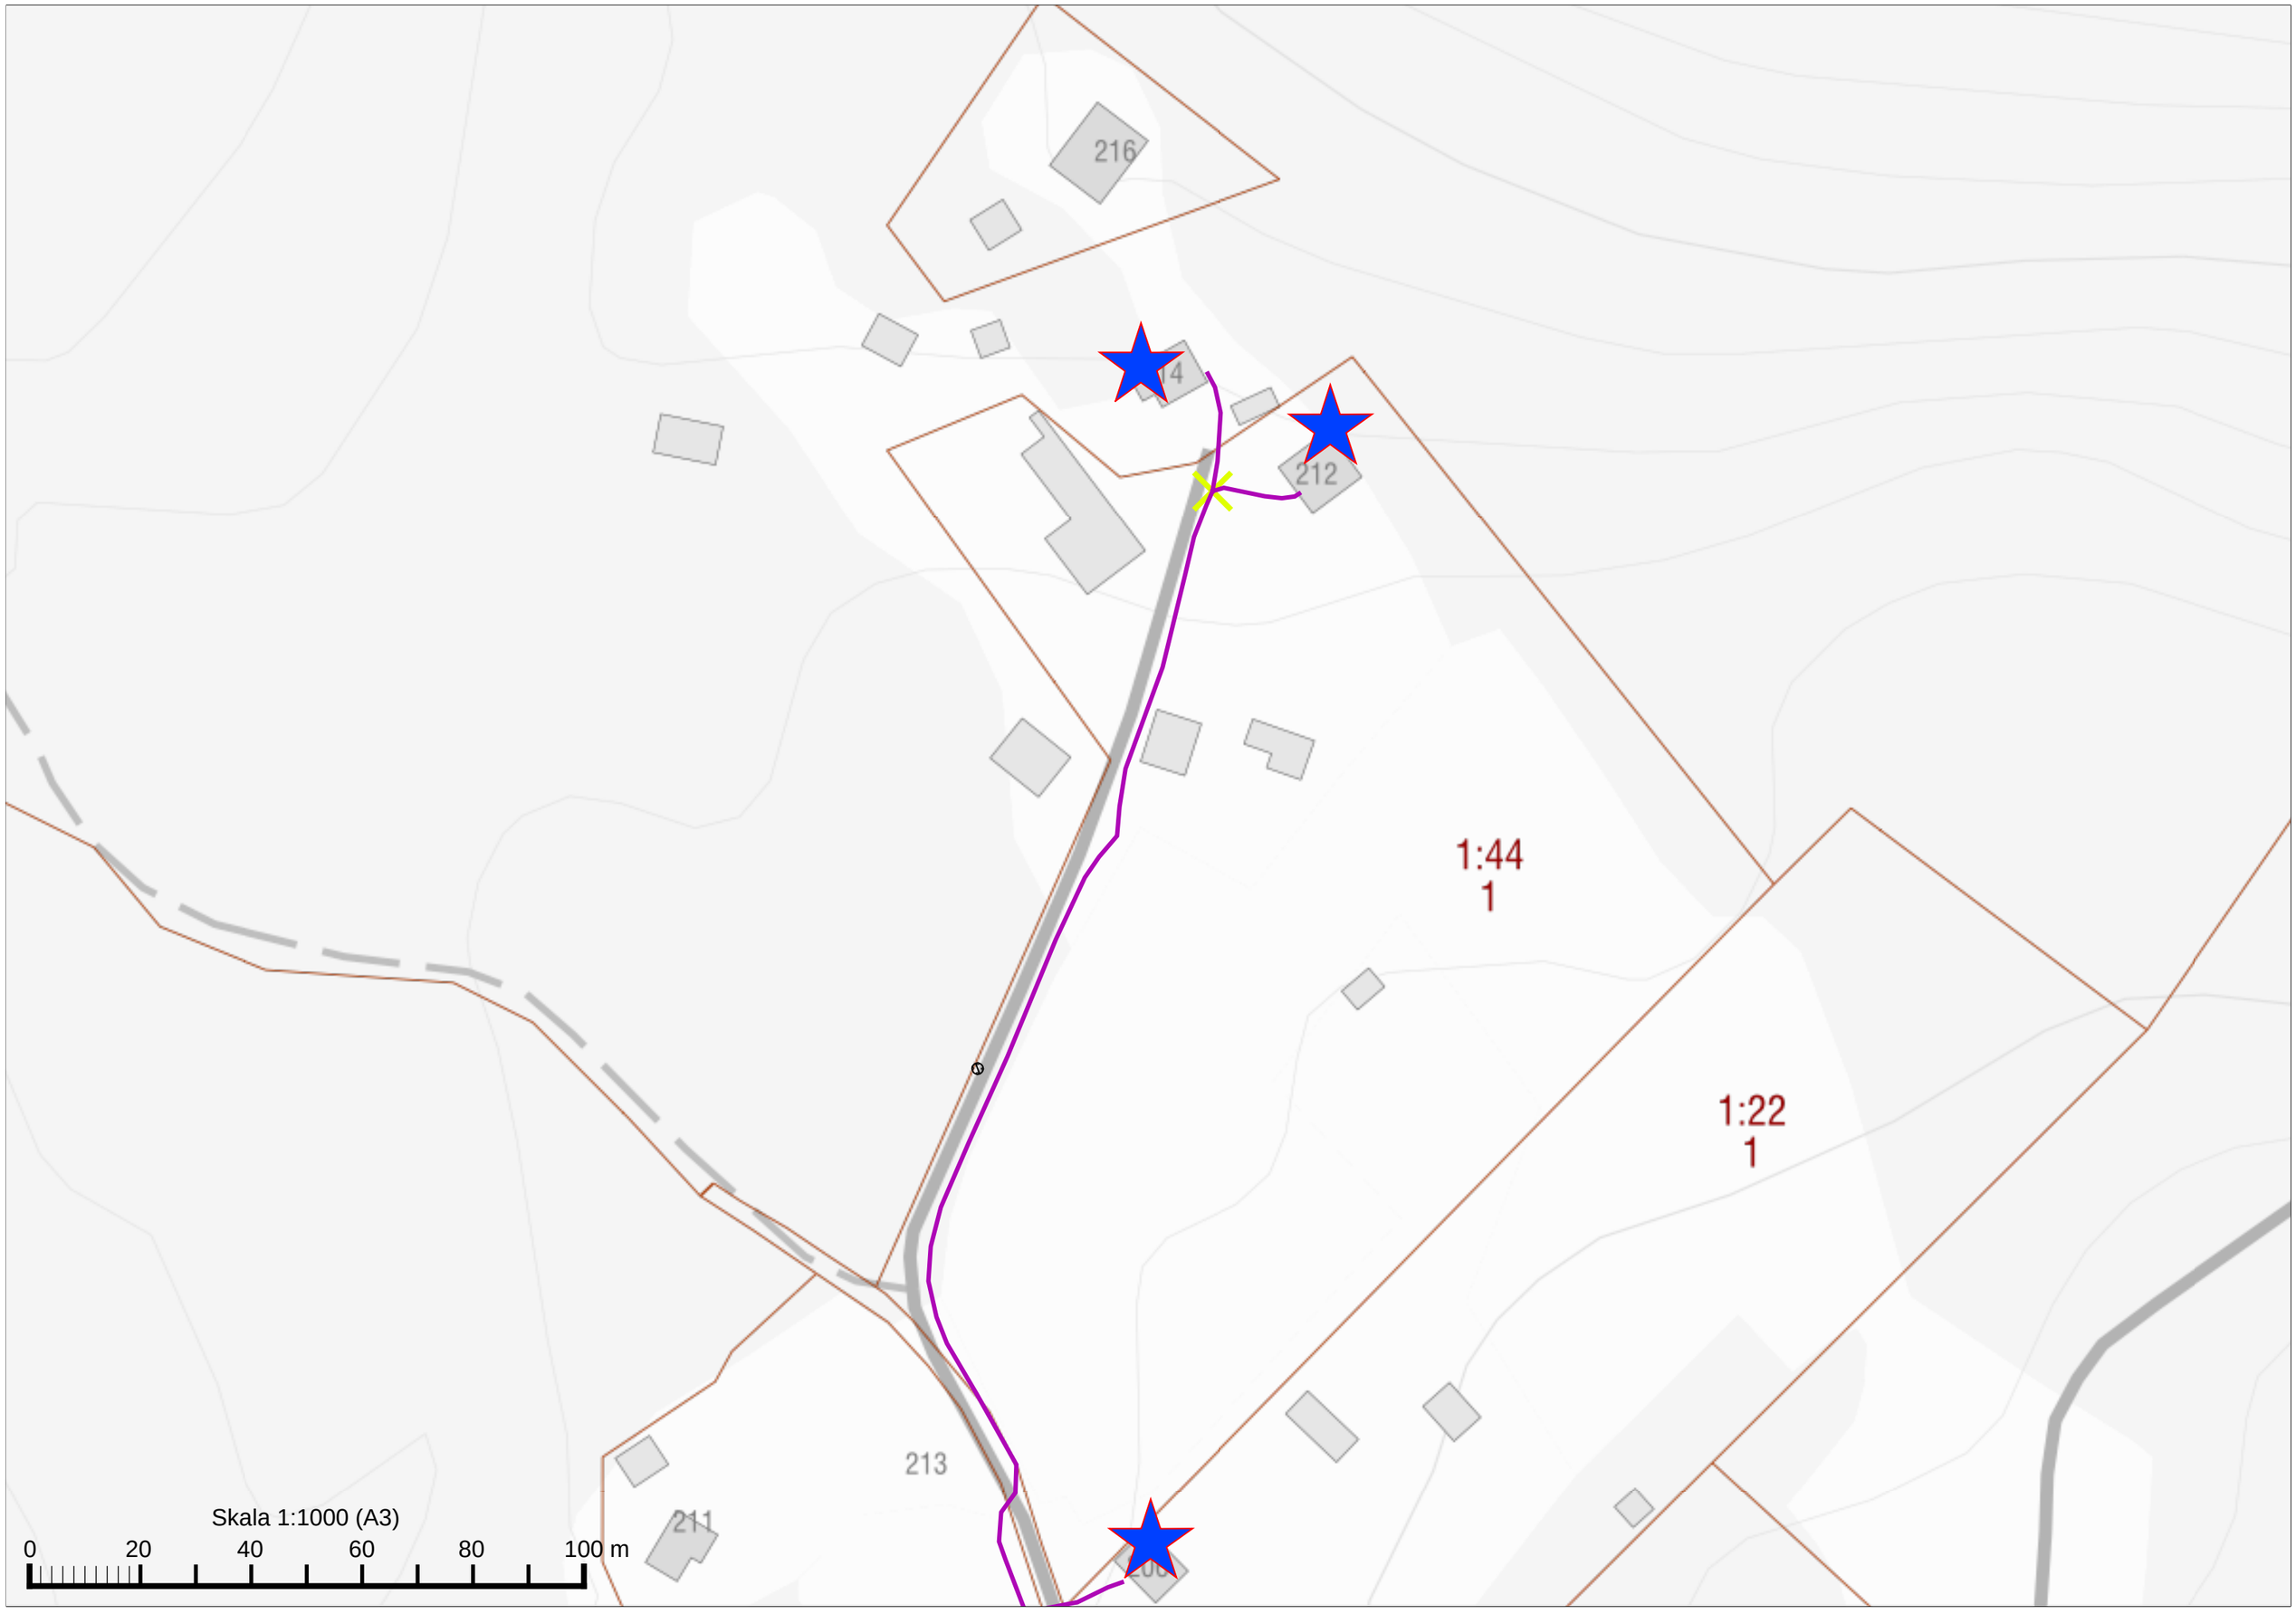
Skala 1:1000 (A3)

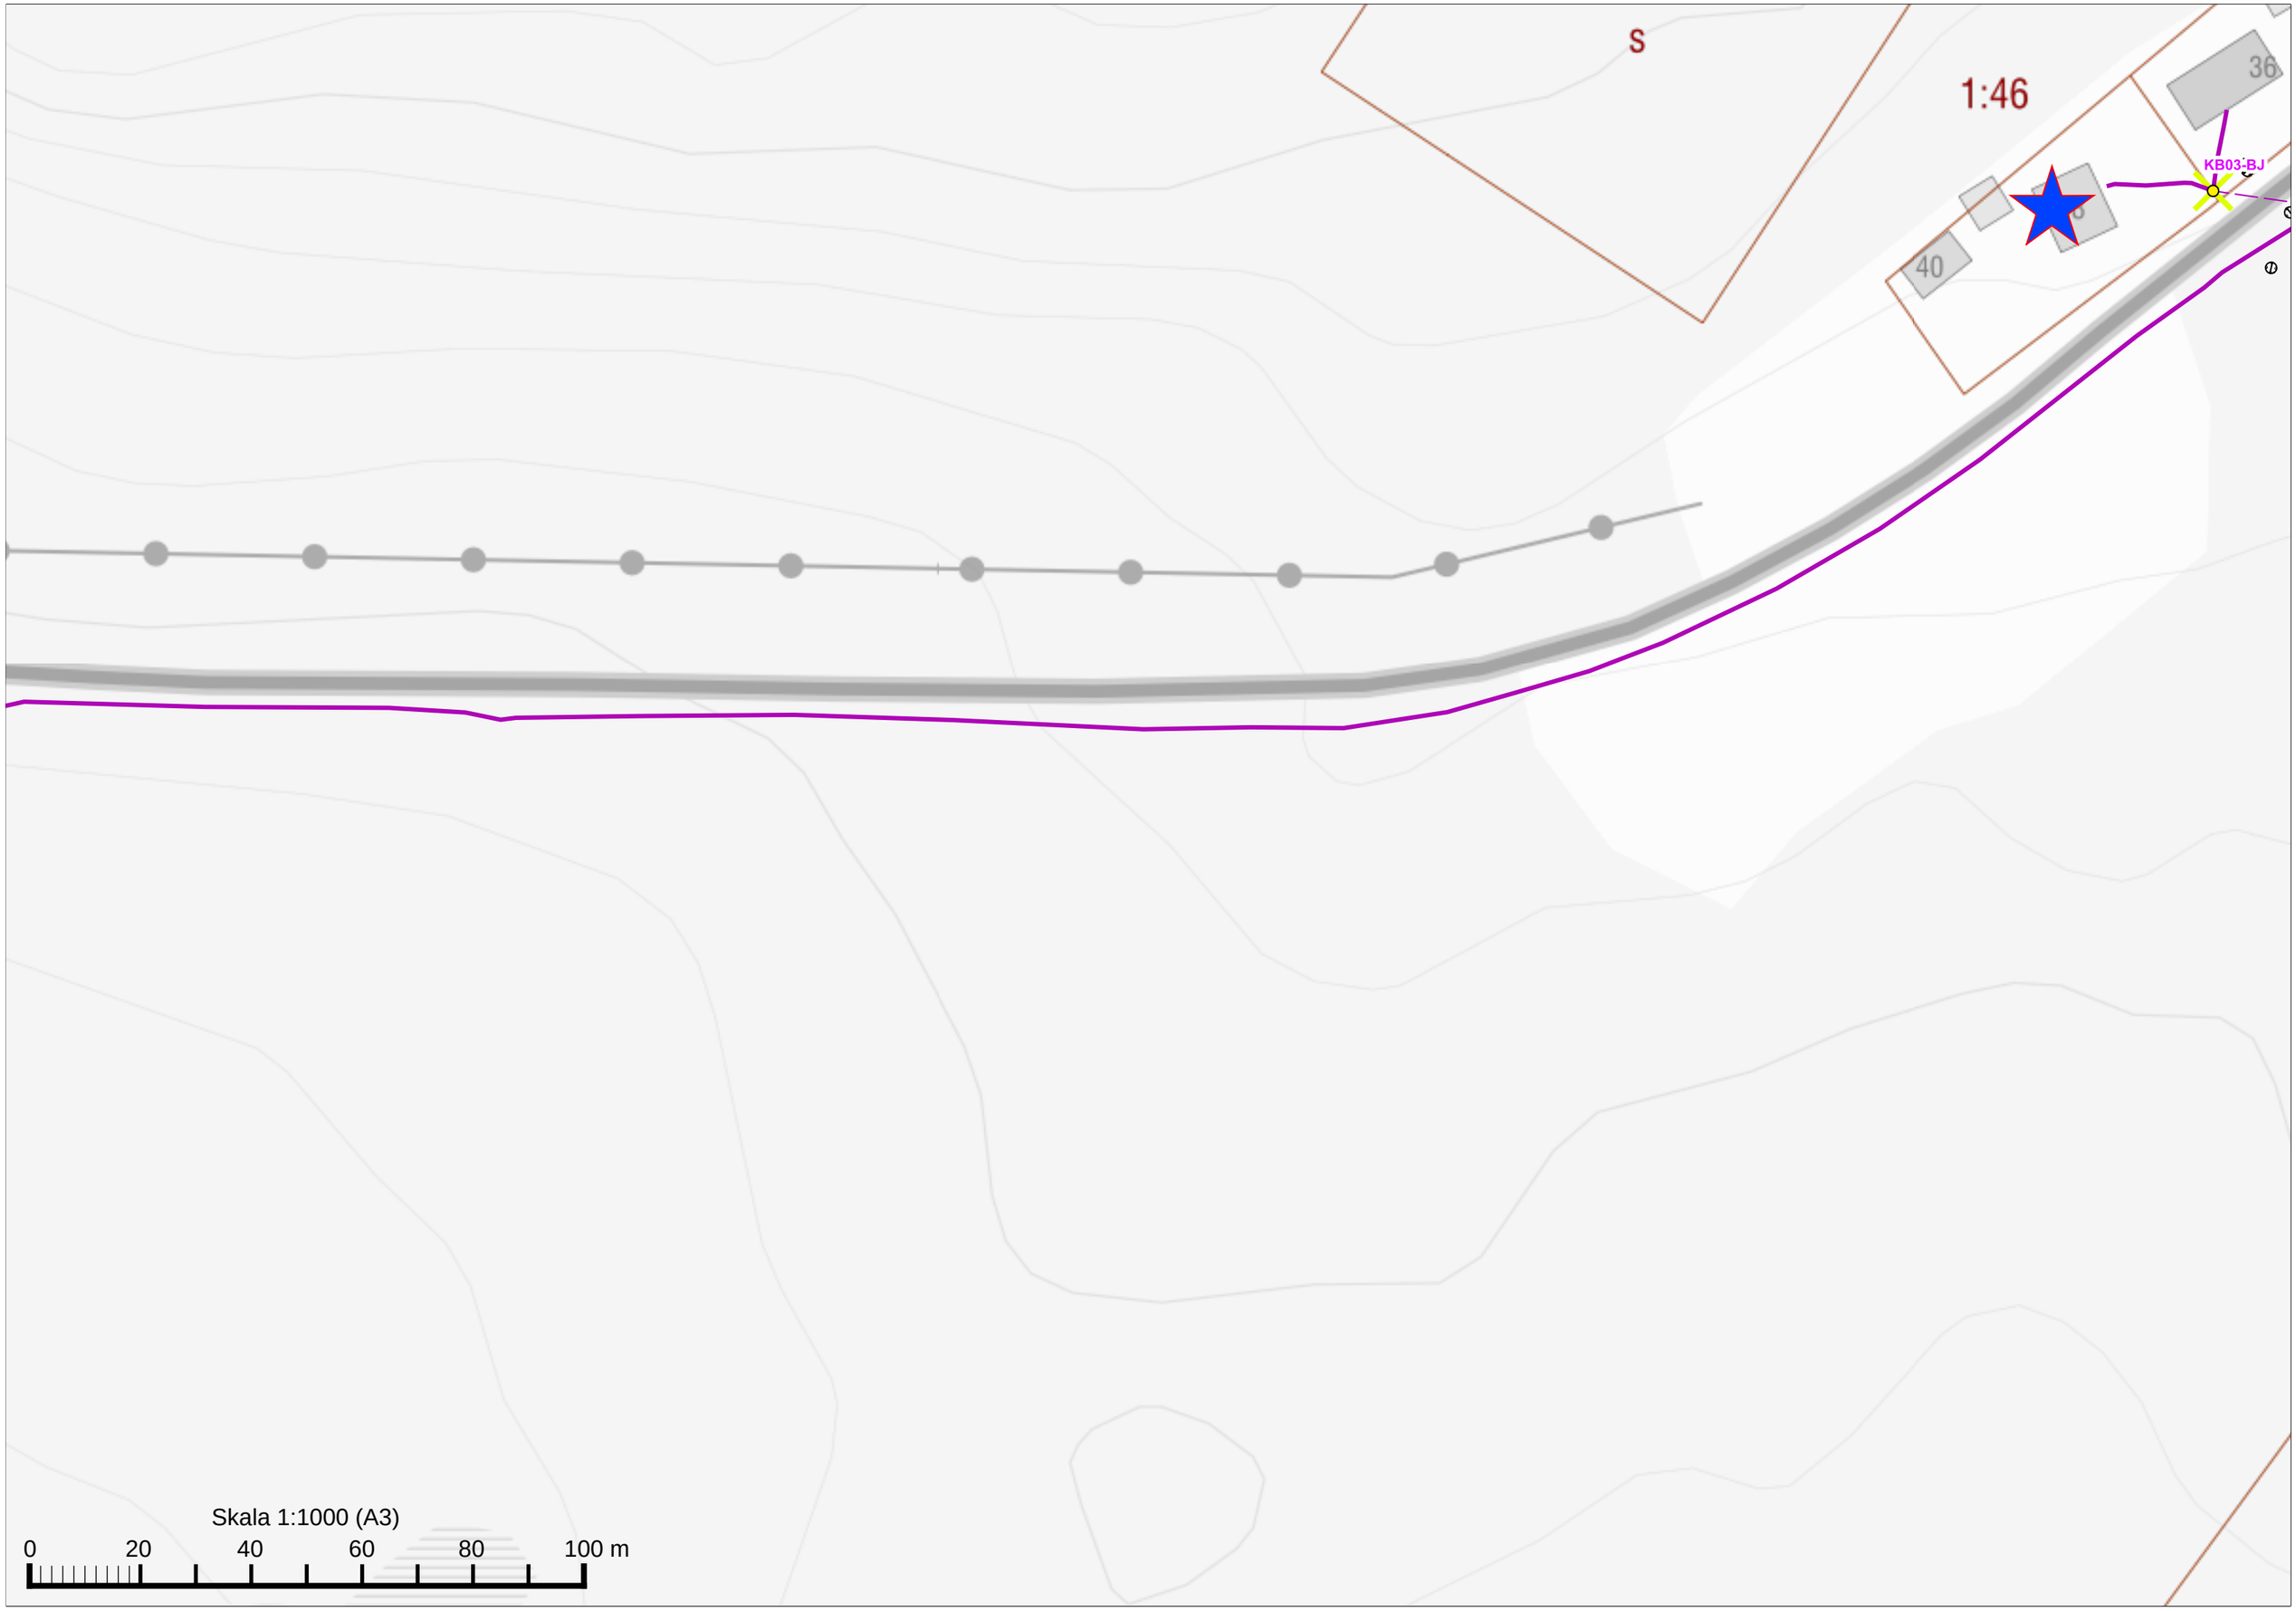
0 20 40 60 80 100 m


23
1:33
1:45
1
19
18
21
1:50
1
KB01-BJ
DB11-RV928
5
303
13
11
1:26
1:14
Skala 1:1000 (A3)
0
20
40
60
80
100 m

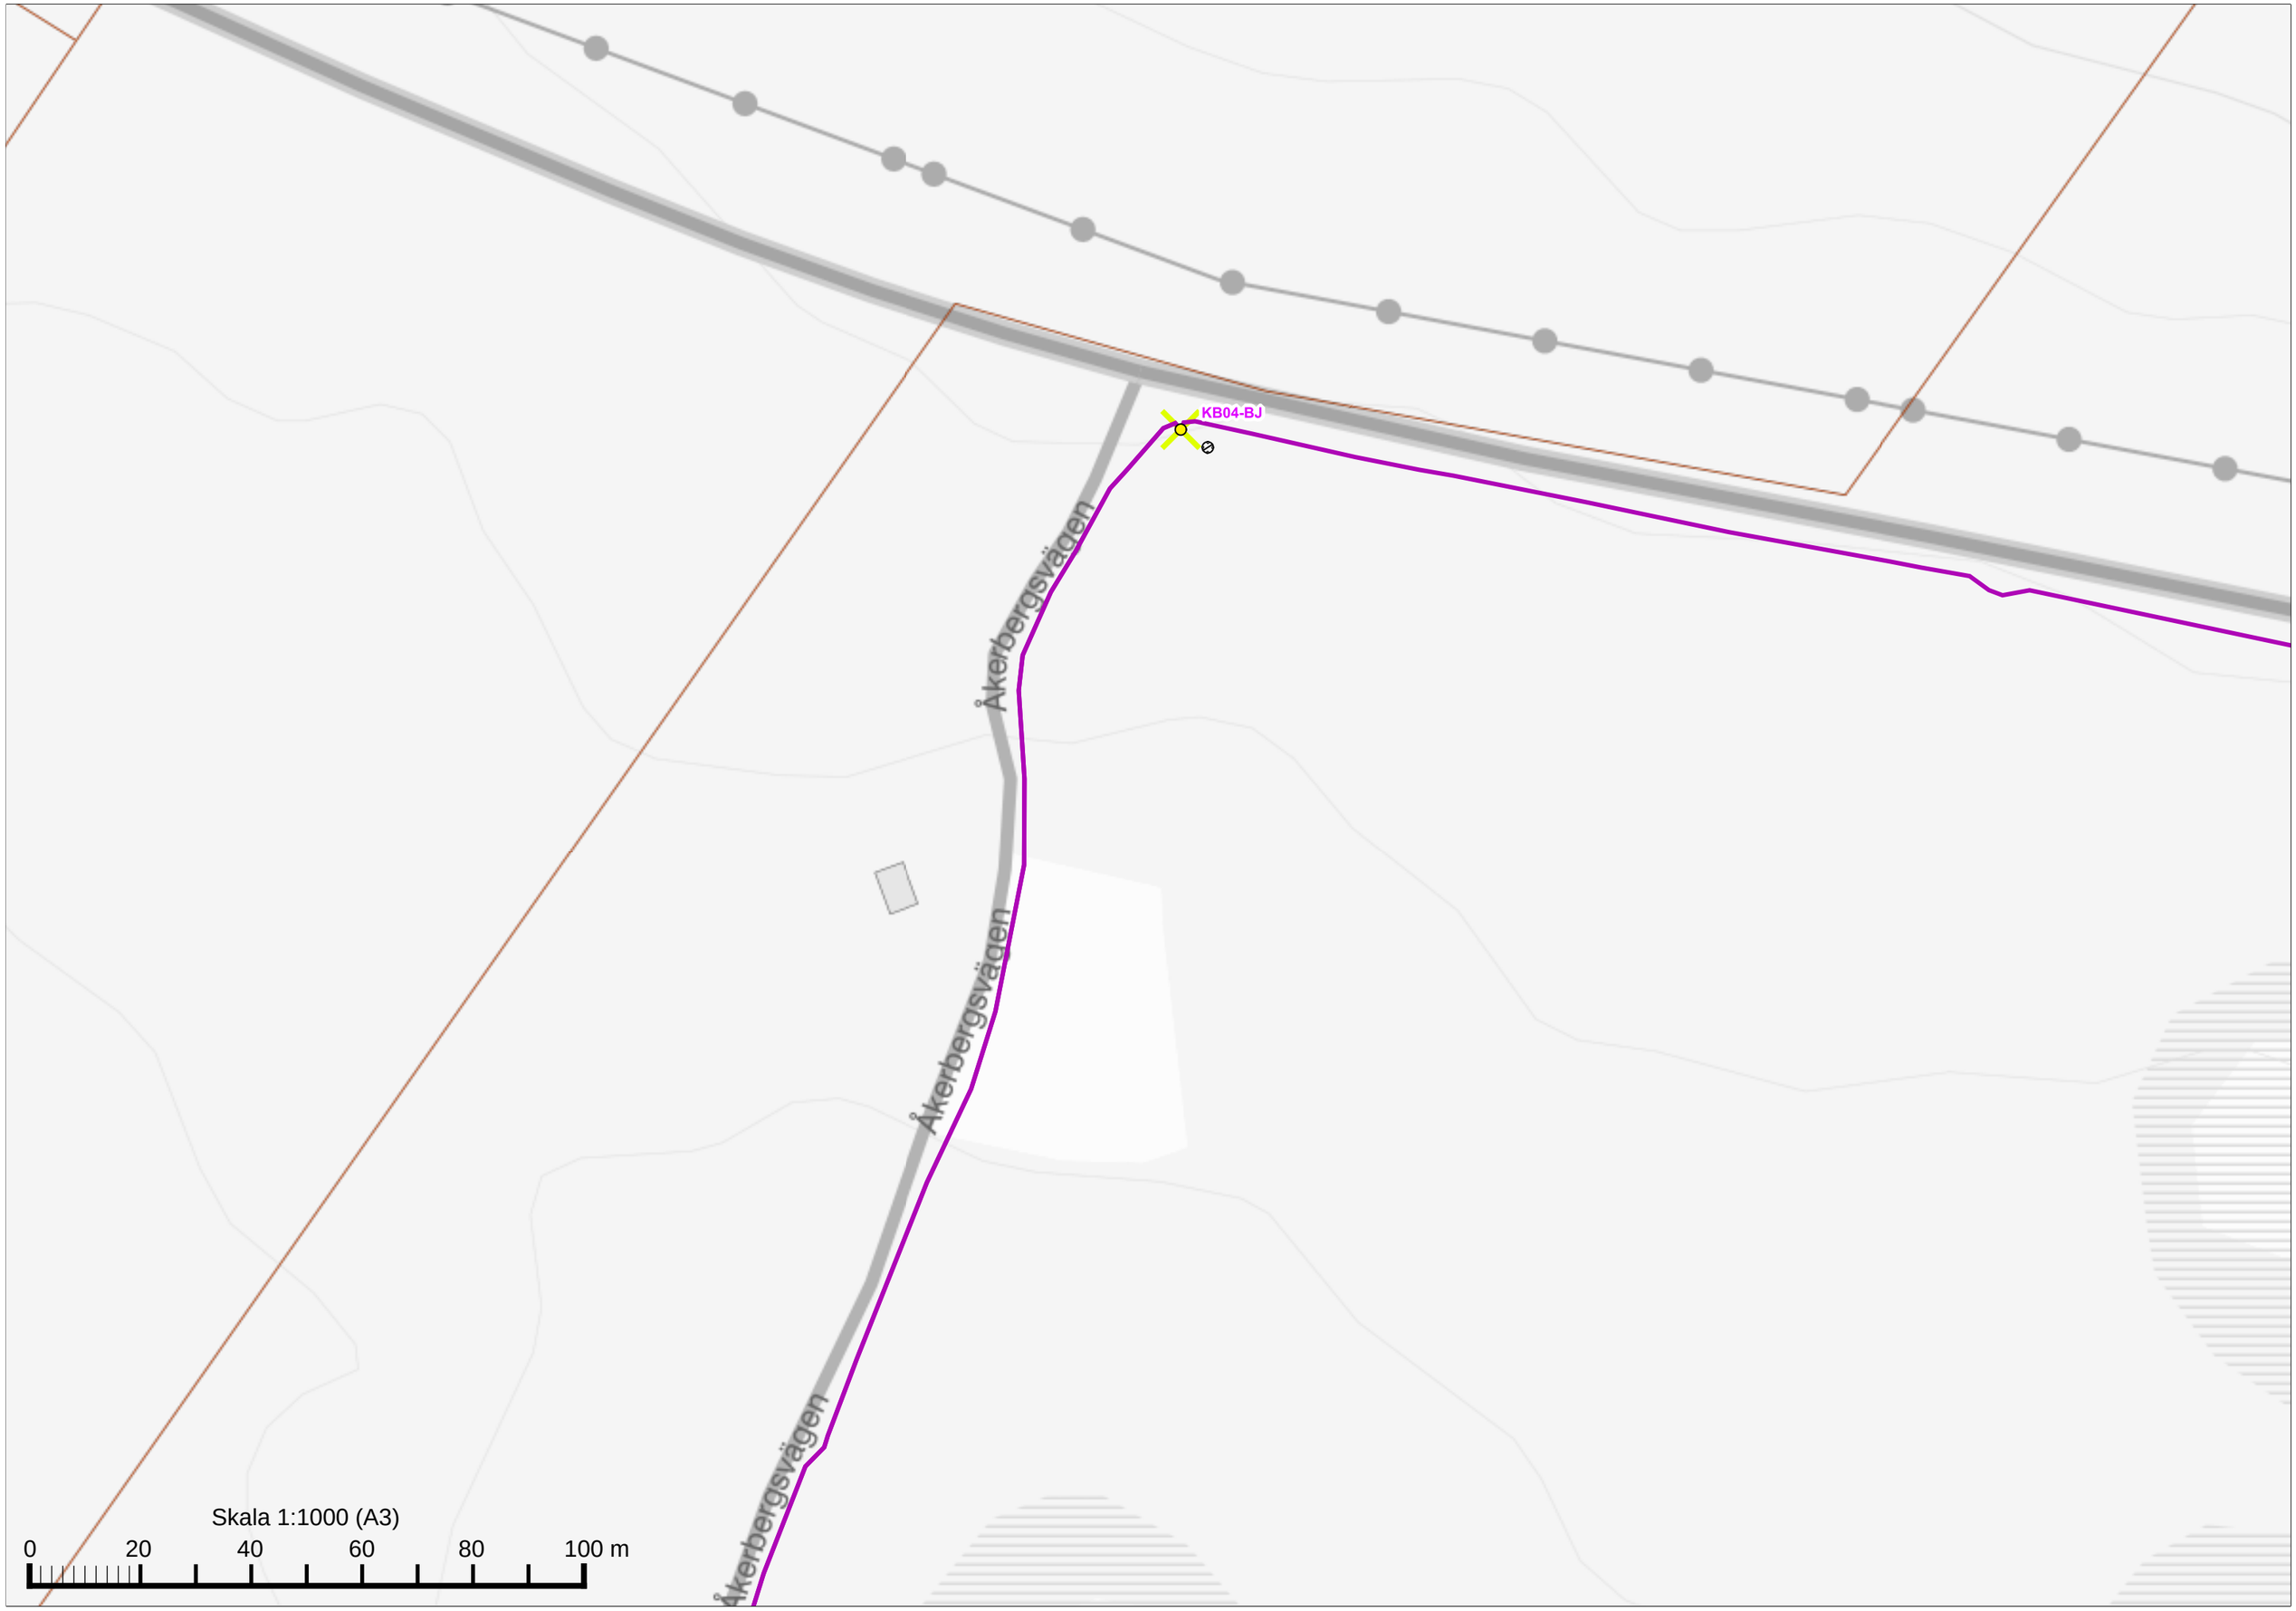

1:14
1:32
1:41
2
107
109
311
Skala 1:1000 (A3)
0
20
40
60
80
100 m

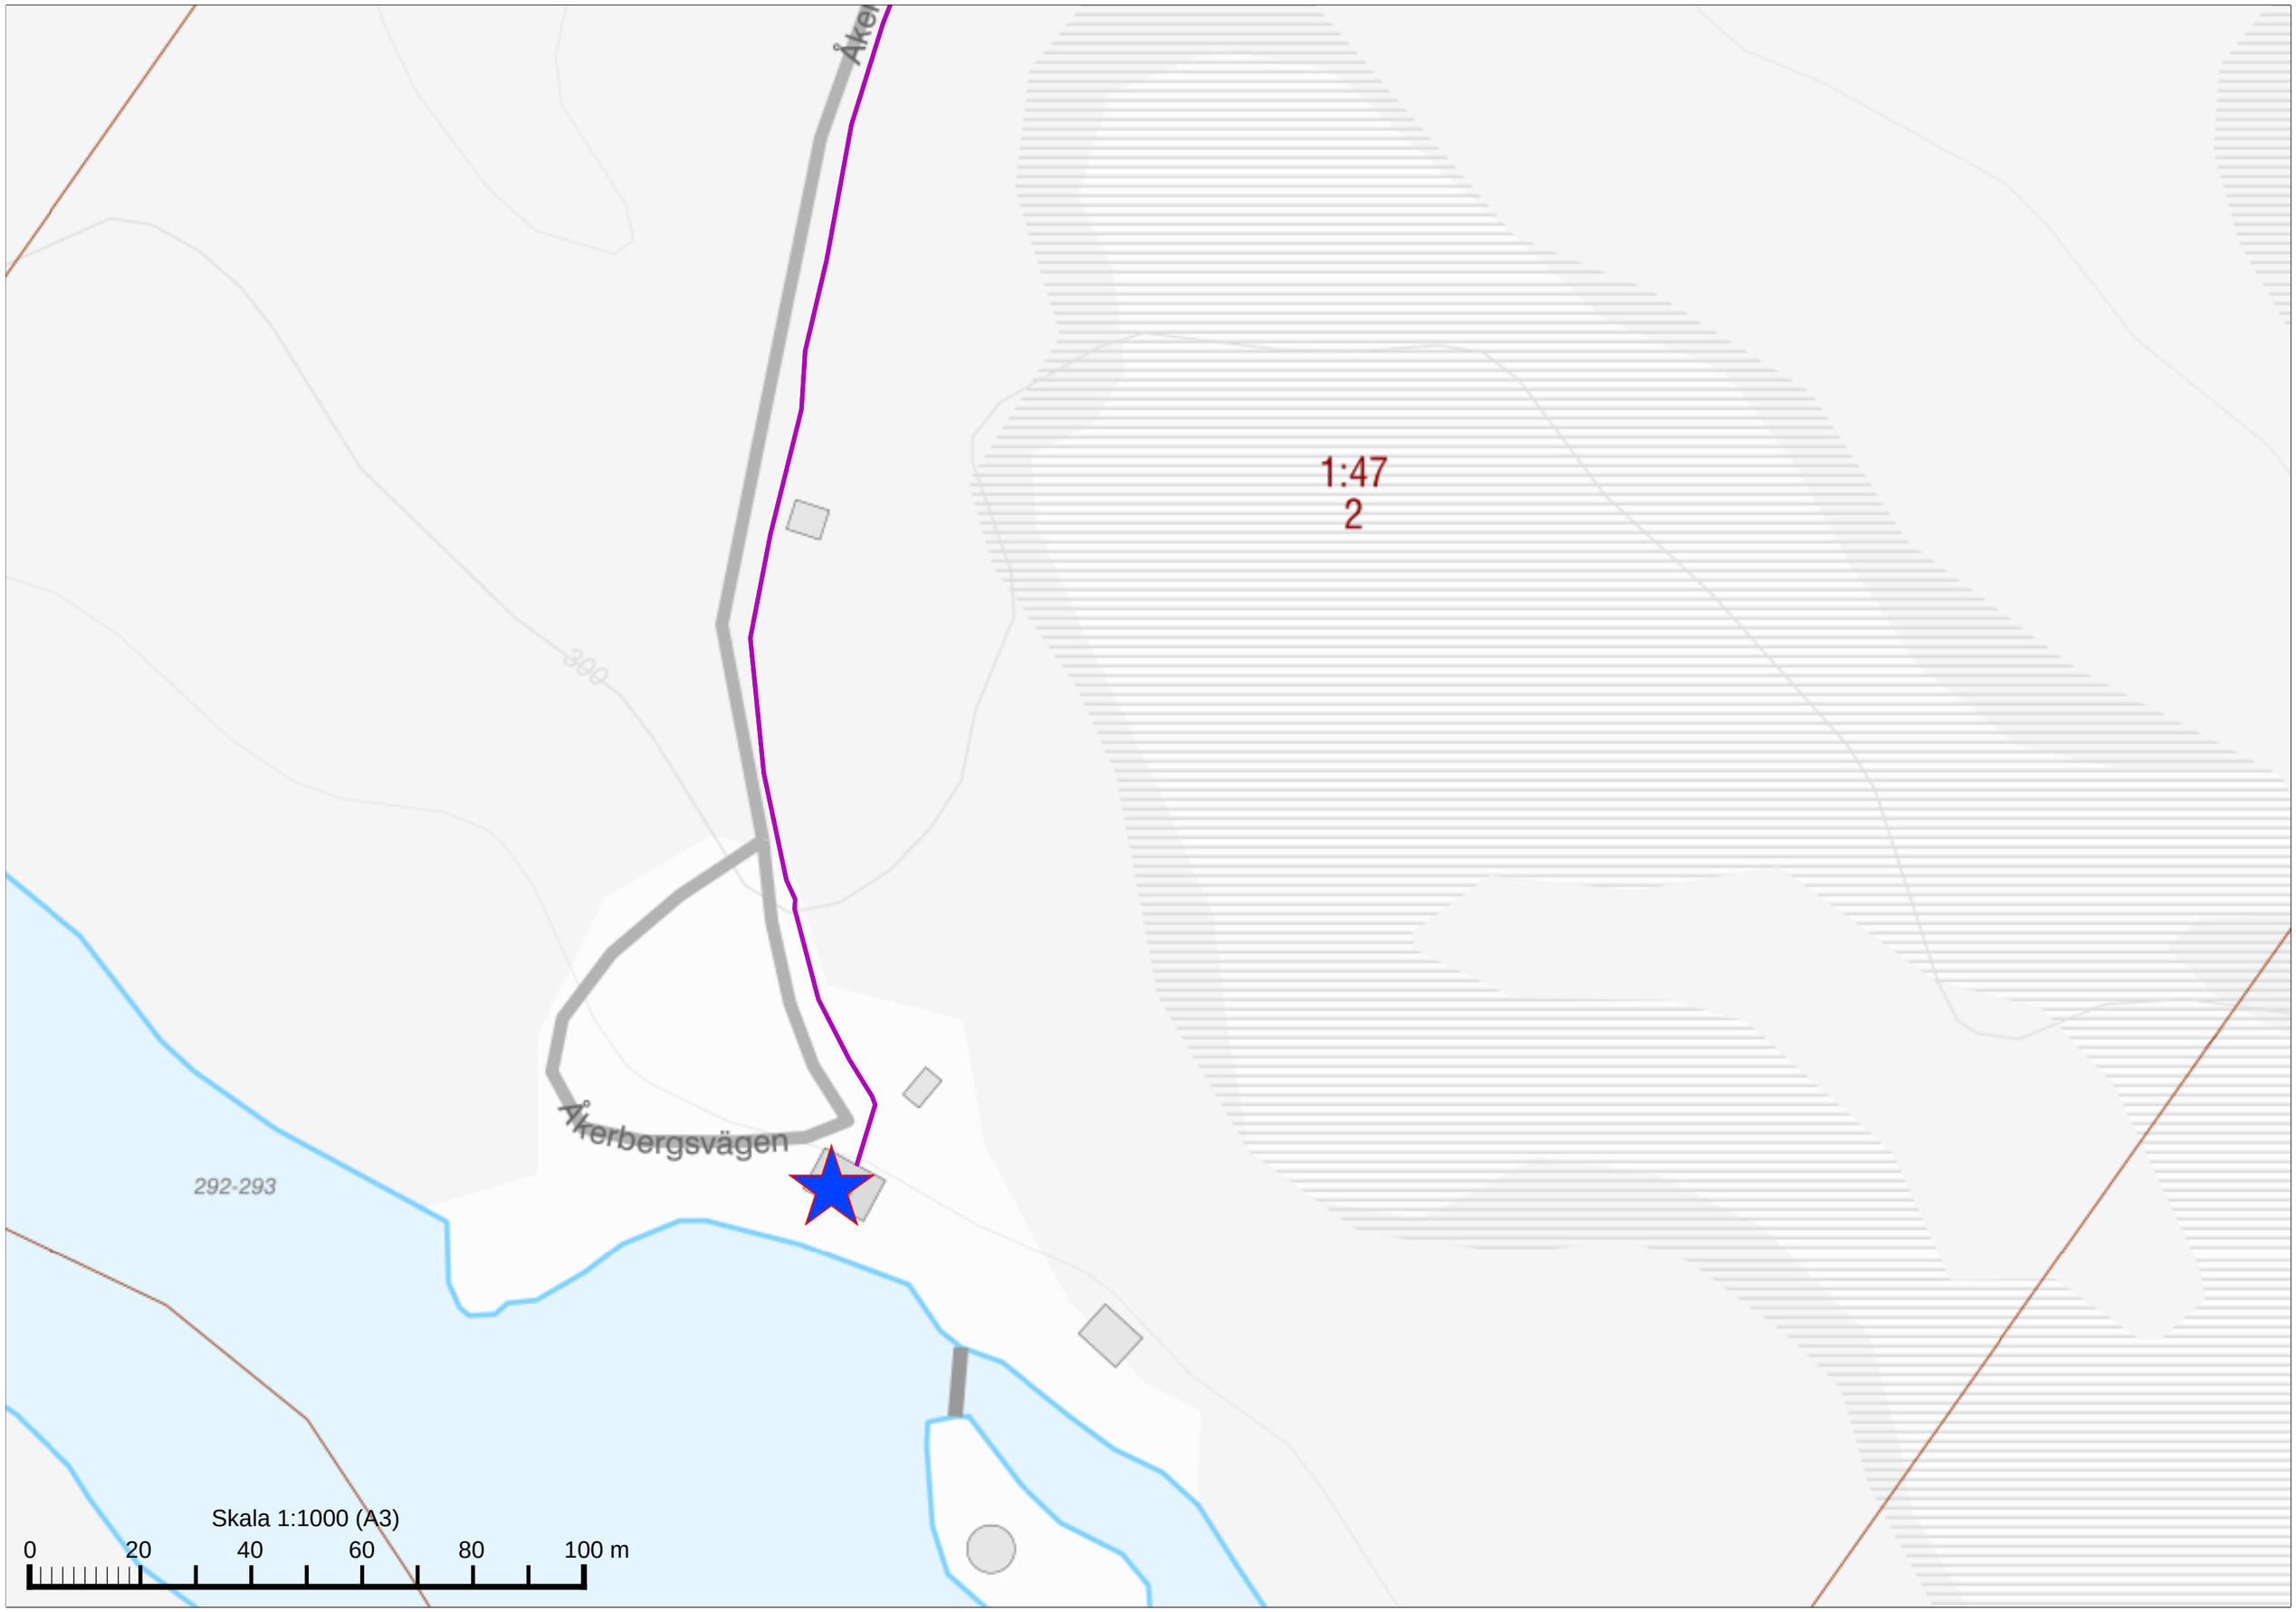

1:49
1
205
1:51
1:49
2
KB02-BJ
DB12-RV928
1:28
1:46
36
KB03-BJ
DB13-RV928
40
33
35
29
27
25
23
26
Skala 1:1000 (A3)
0
20
40
60
80
100 m


216
214
212
213
211
1:44
1
1:22
1
Skala 1:1000 (A3)
0
20
40
60
80
100 m


S
1:46
36
40
KB03-BJ
Skala 1:1000 (A3)
0
20
40
60
80
100 m


Skala 1:1000 (A3)
0
20
40
60
80
100 m


KB04-BJ
Åkerbergsvägen
Åkerbergsvägen
Åkerbergsvägen
Skala 1:1000 (A3)
0
20
40
60
80
100 m


1:47
2
Åkerbergsvägen
292-293
300
Skala 1:1000 (A3)
0
20
40
60
80
100 m