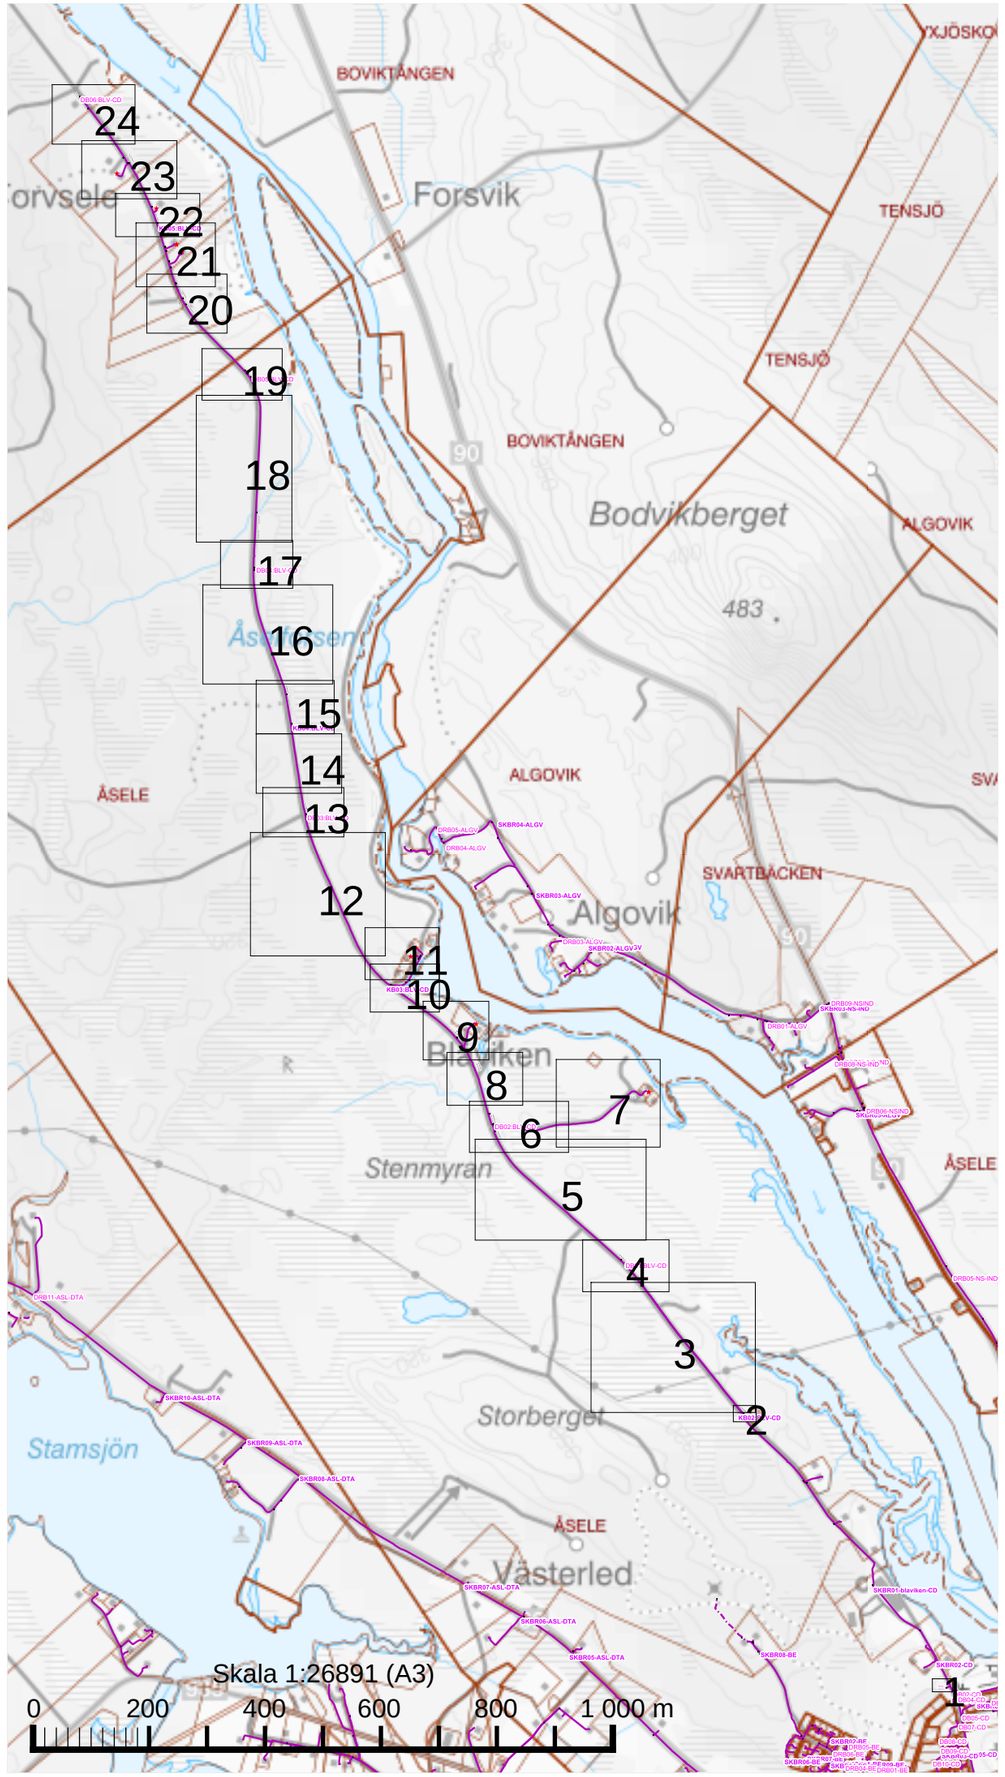
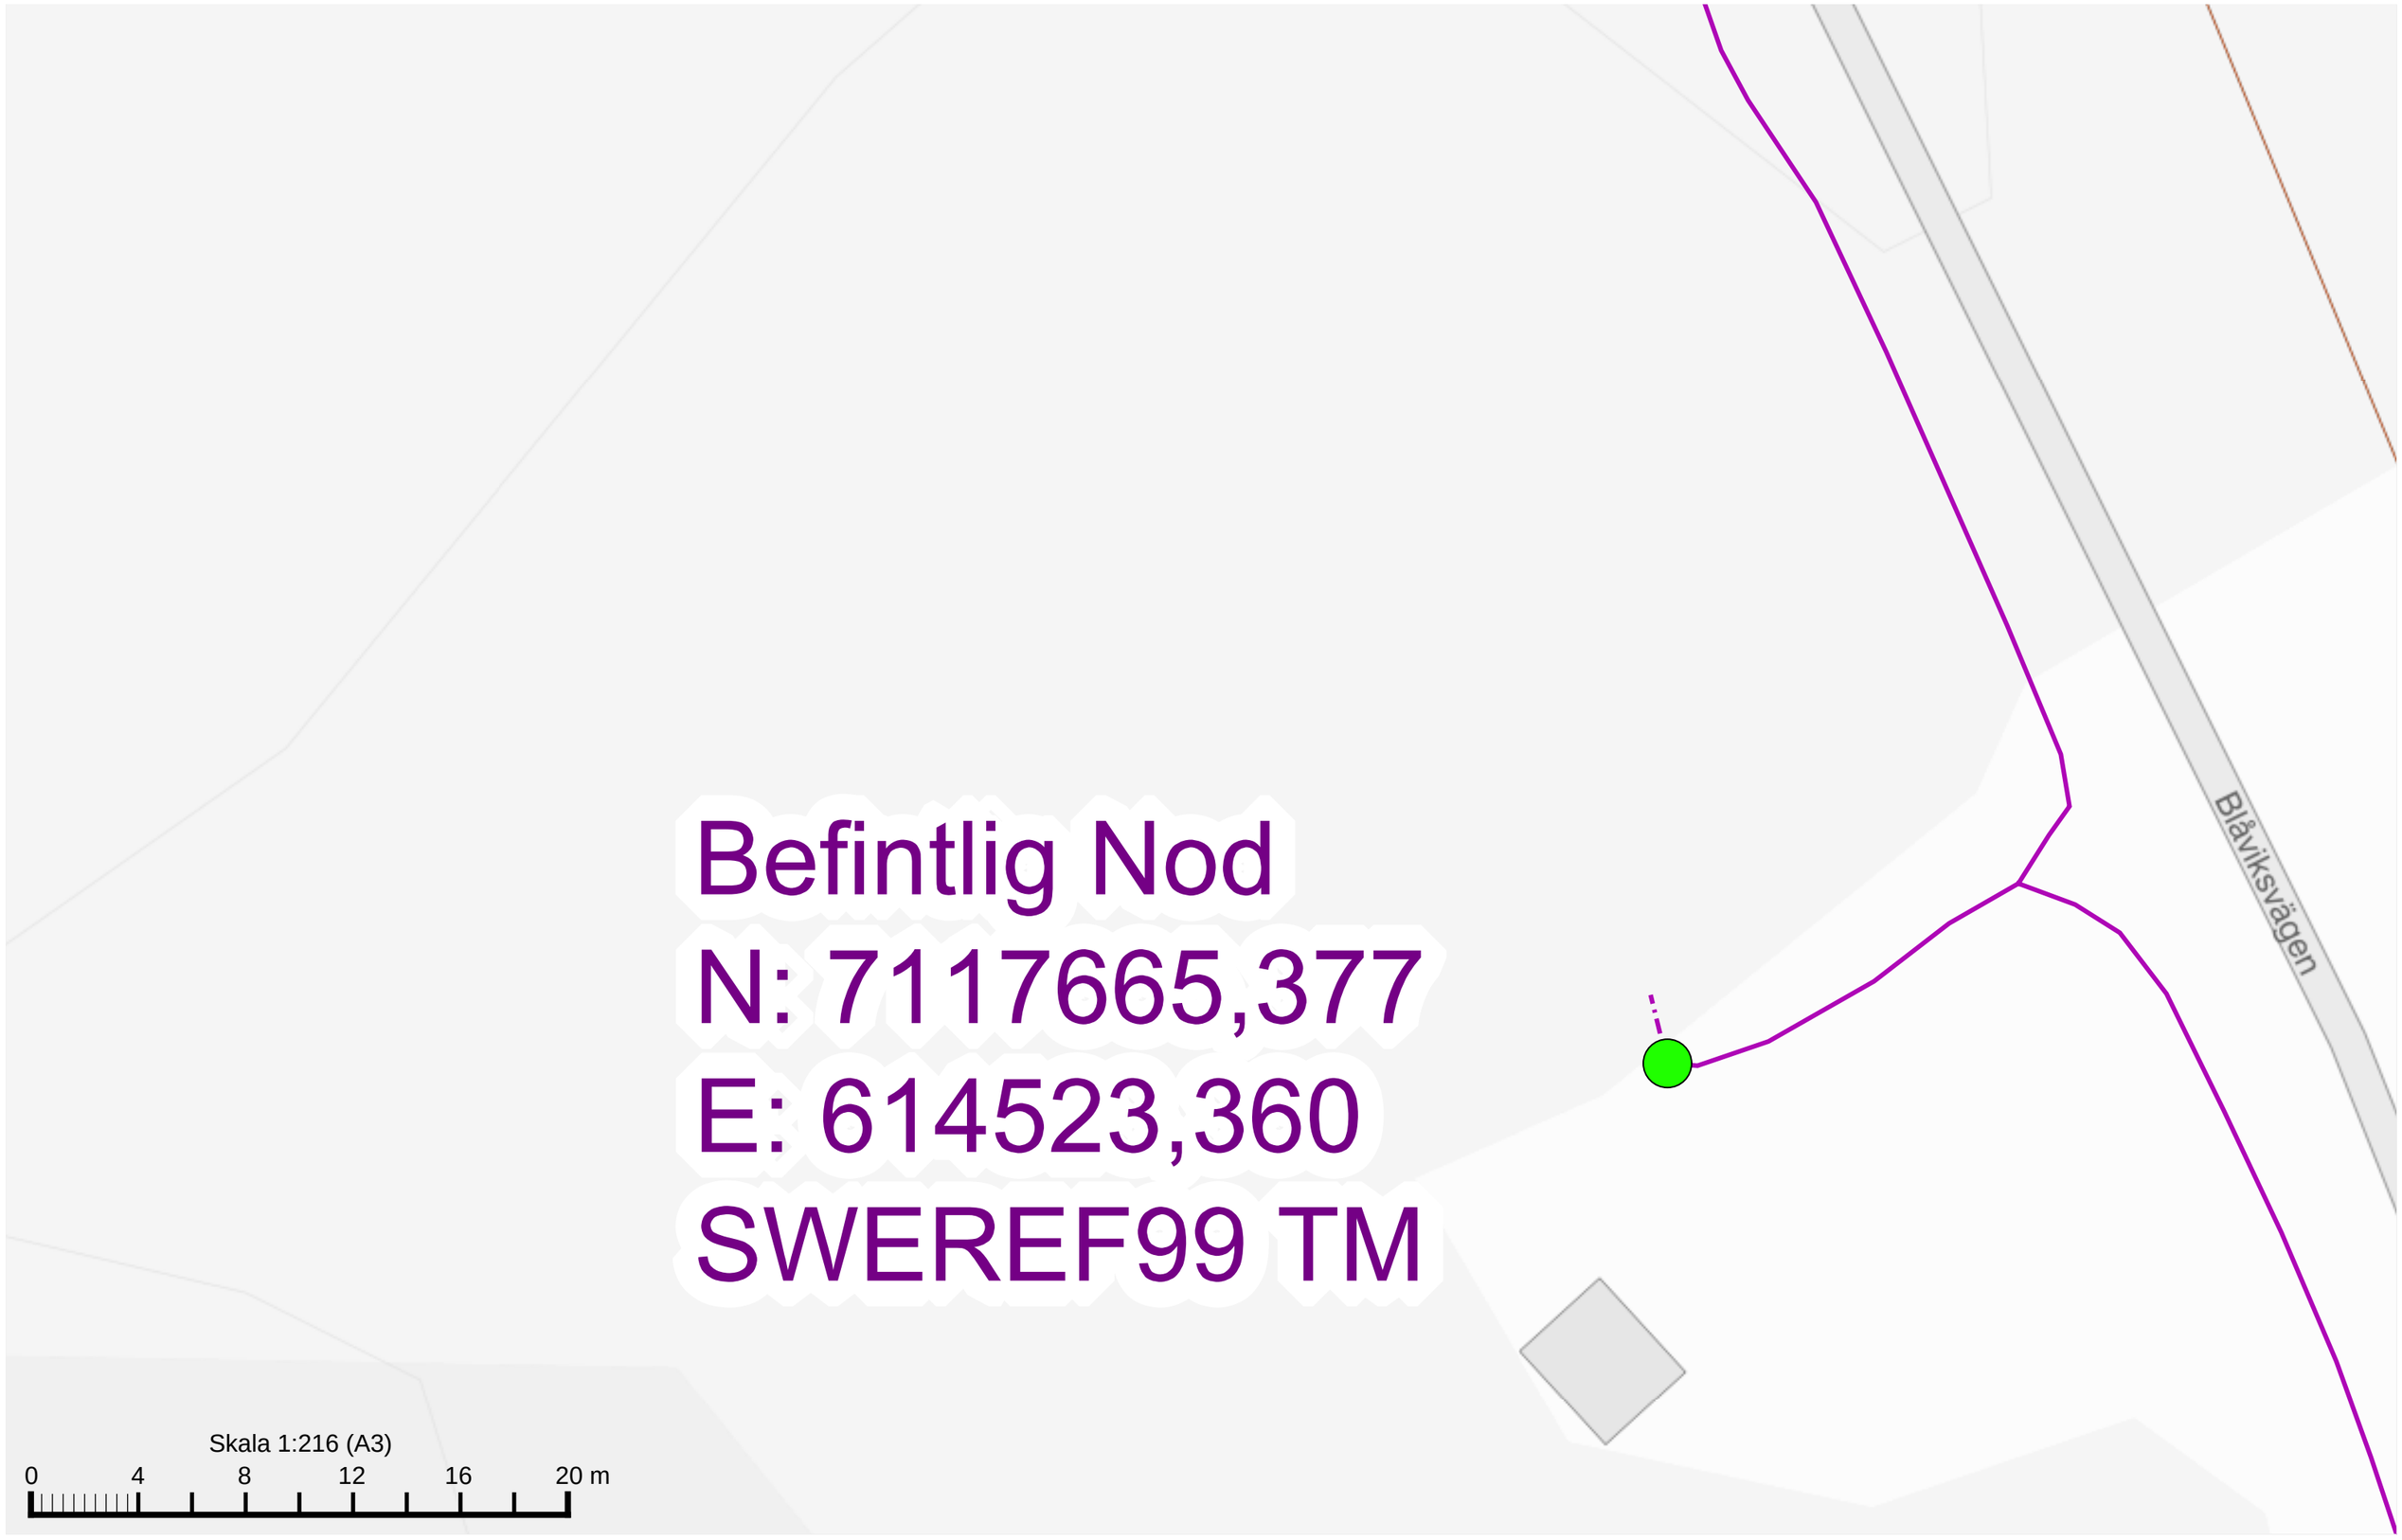

24
23
22
21
20
19
18
17
16
15
14
13
12
11
10
9
8
7
6
5
4
3
2
1
BOVIKTÅNGEN
Forsvik
TENSJÖ
BOVIKTÅNGEN
Bodvikberget
ALGOVIK
483
ÅSELE
ALGOVIK
SVARTBÄCKEN
Algovik
Blåviken
Stenmyran
ÅSELE
Storberget
Stamsjön
ÅSELE
Västerled
Skala 1:26891 (A3)
0
200
400
600
800
1 000 m


Befintlig Nod
N: 7117665,377
E: 614523,360
SWEREF99 TM
Blåvilksvägen
Skala 1:216 (A3)
0
4
8
12
16
20 m

1st 4x16x12

Torvselevägen

Torvselevägen

Torvselevägen

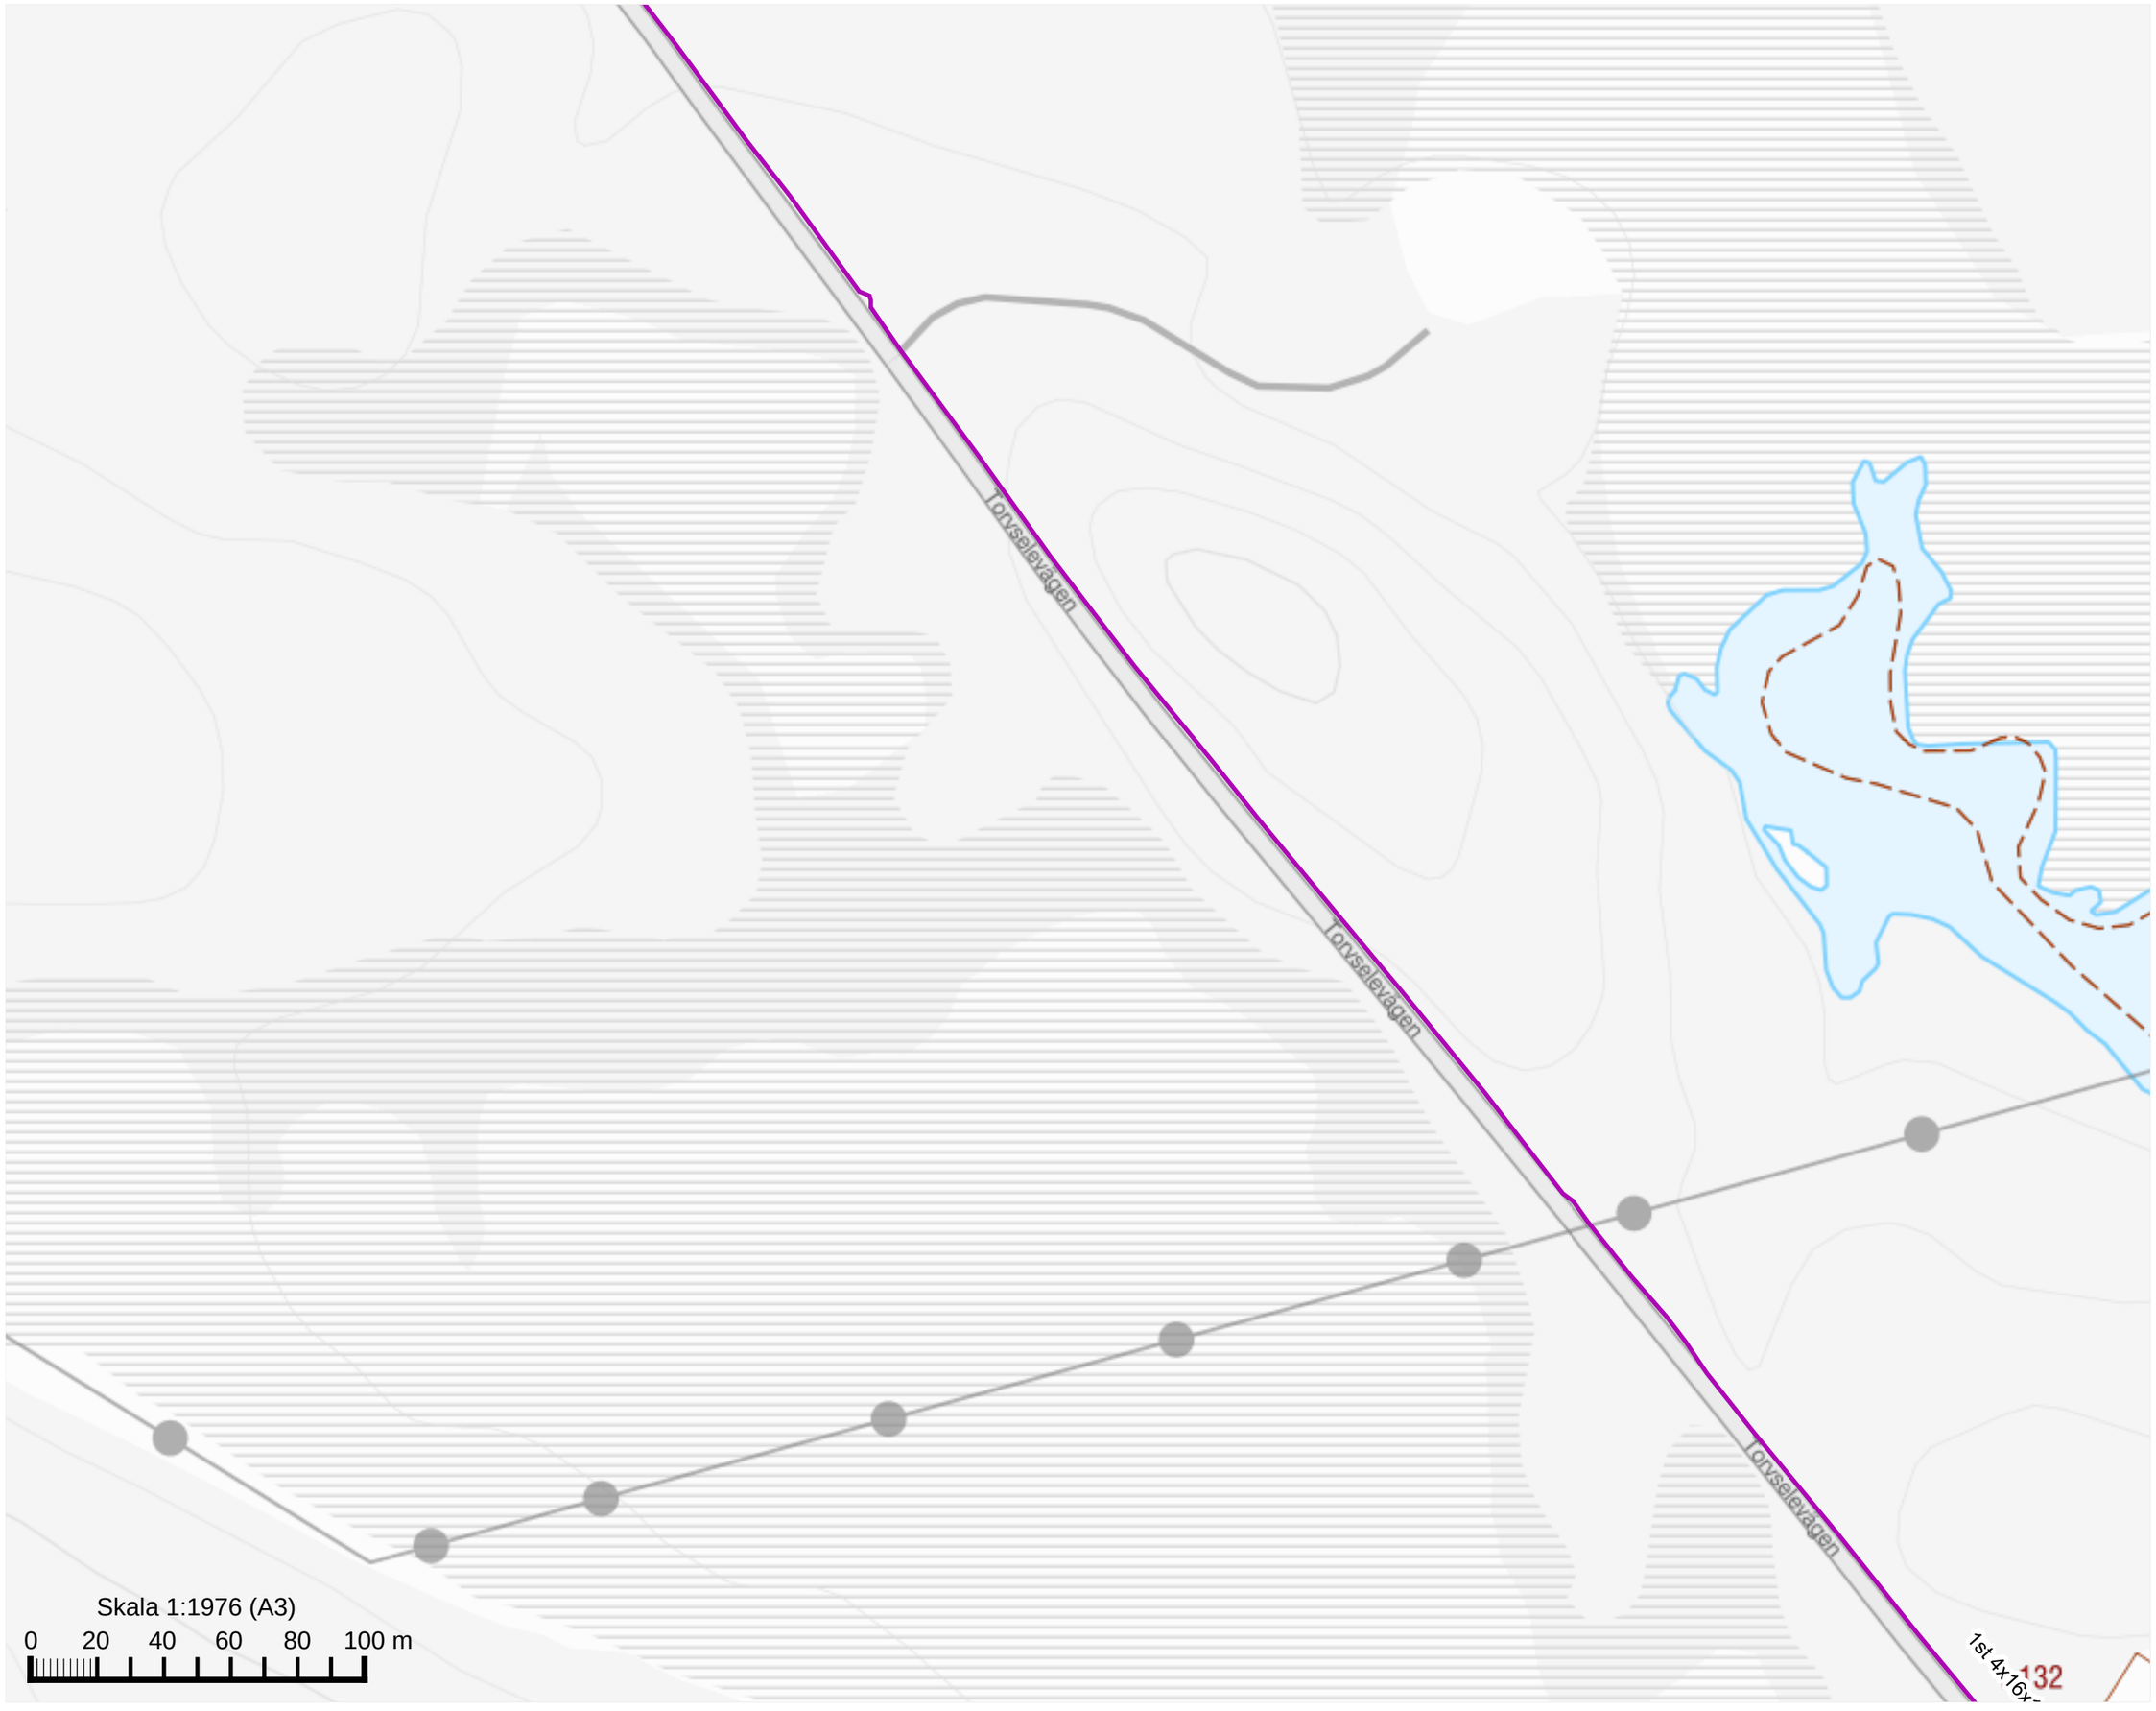
KB02:BLV-CD

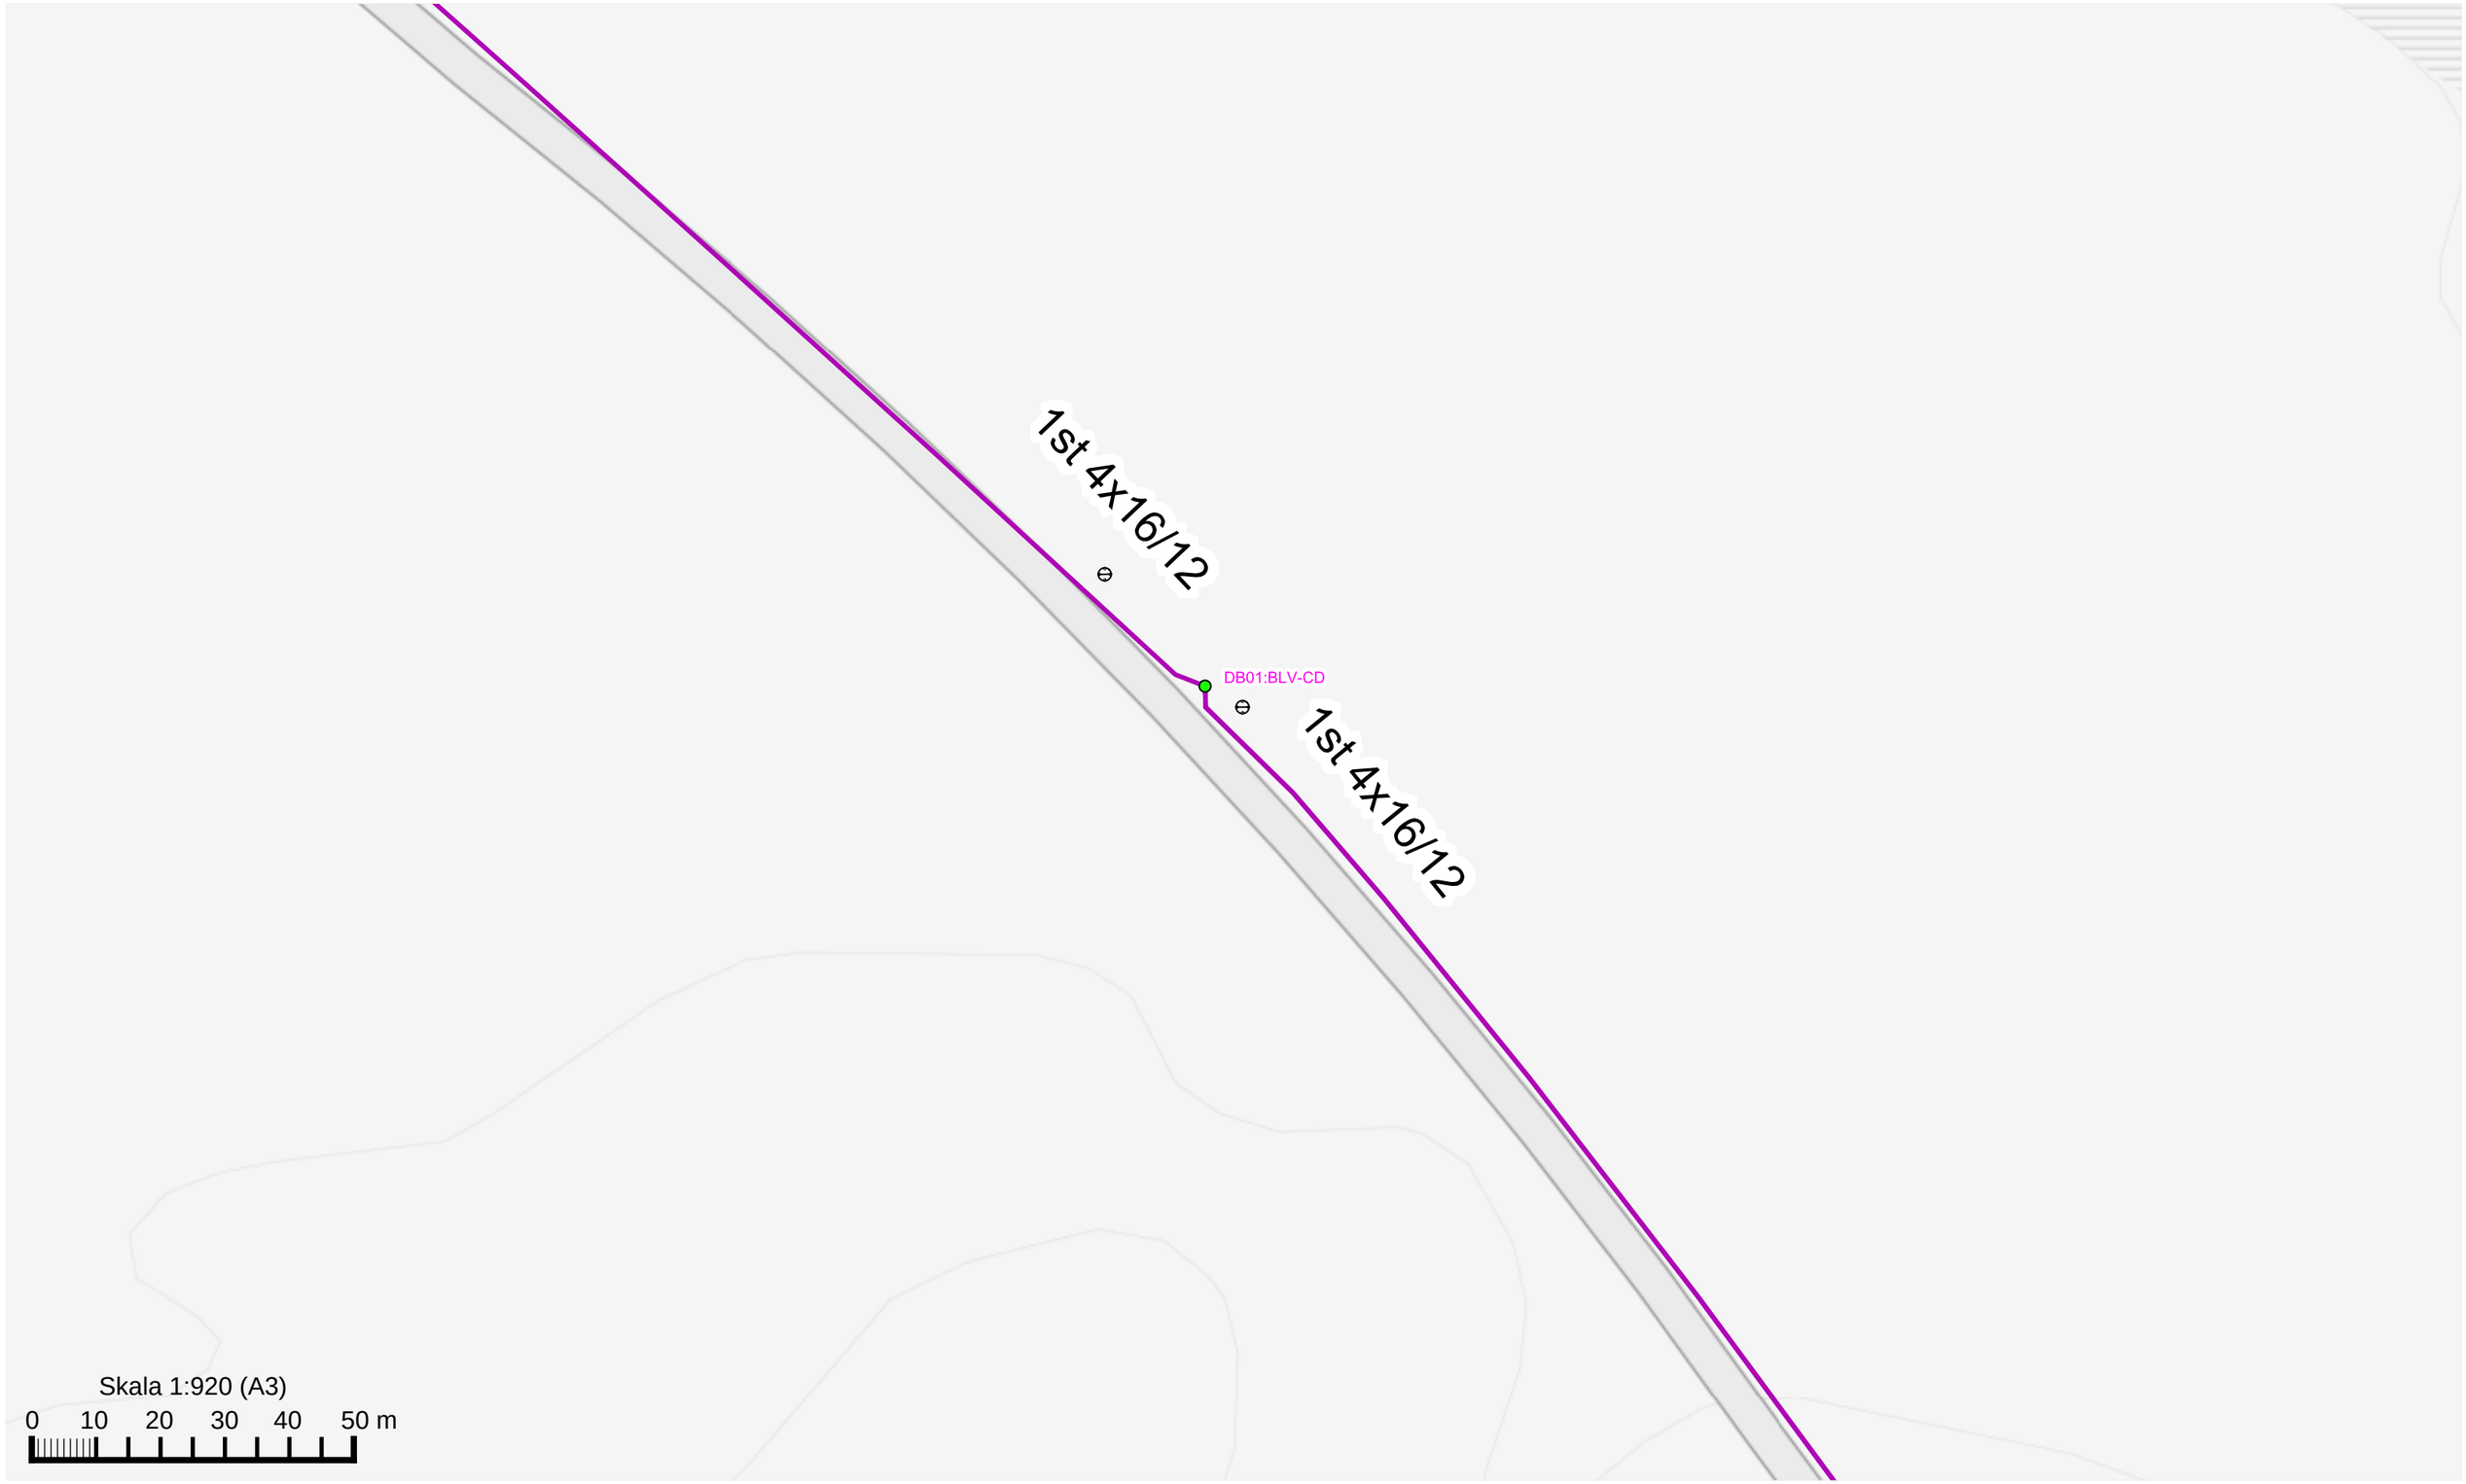
Anslutnig befintlig fiber.
N:7118 850.506
E: 613 3379,902
SWEREF99 TM

32

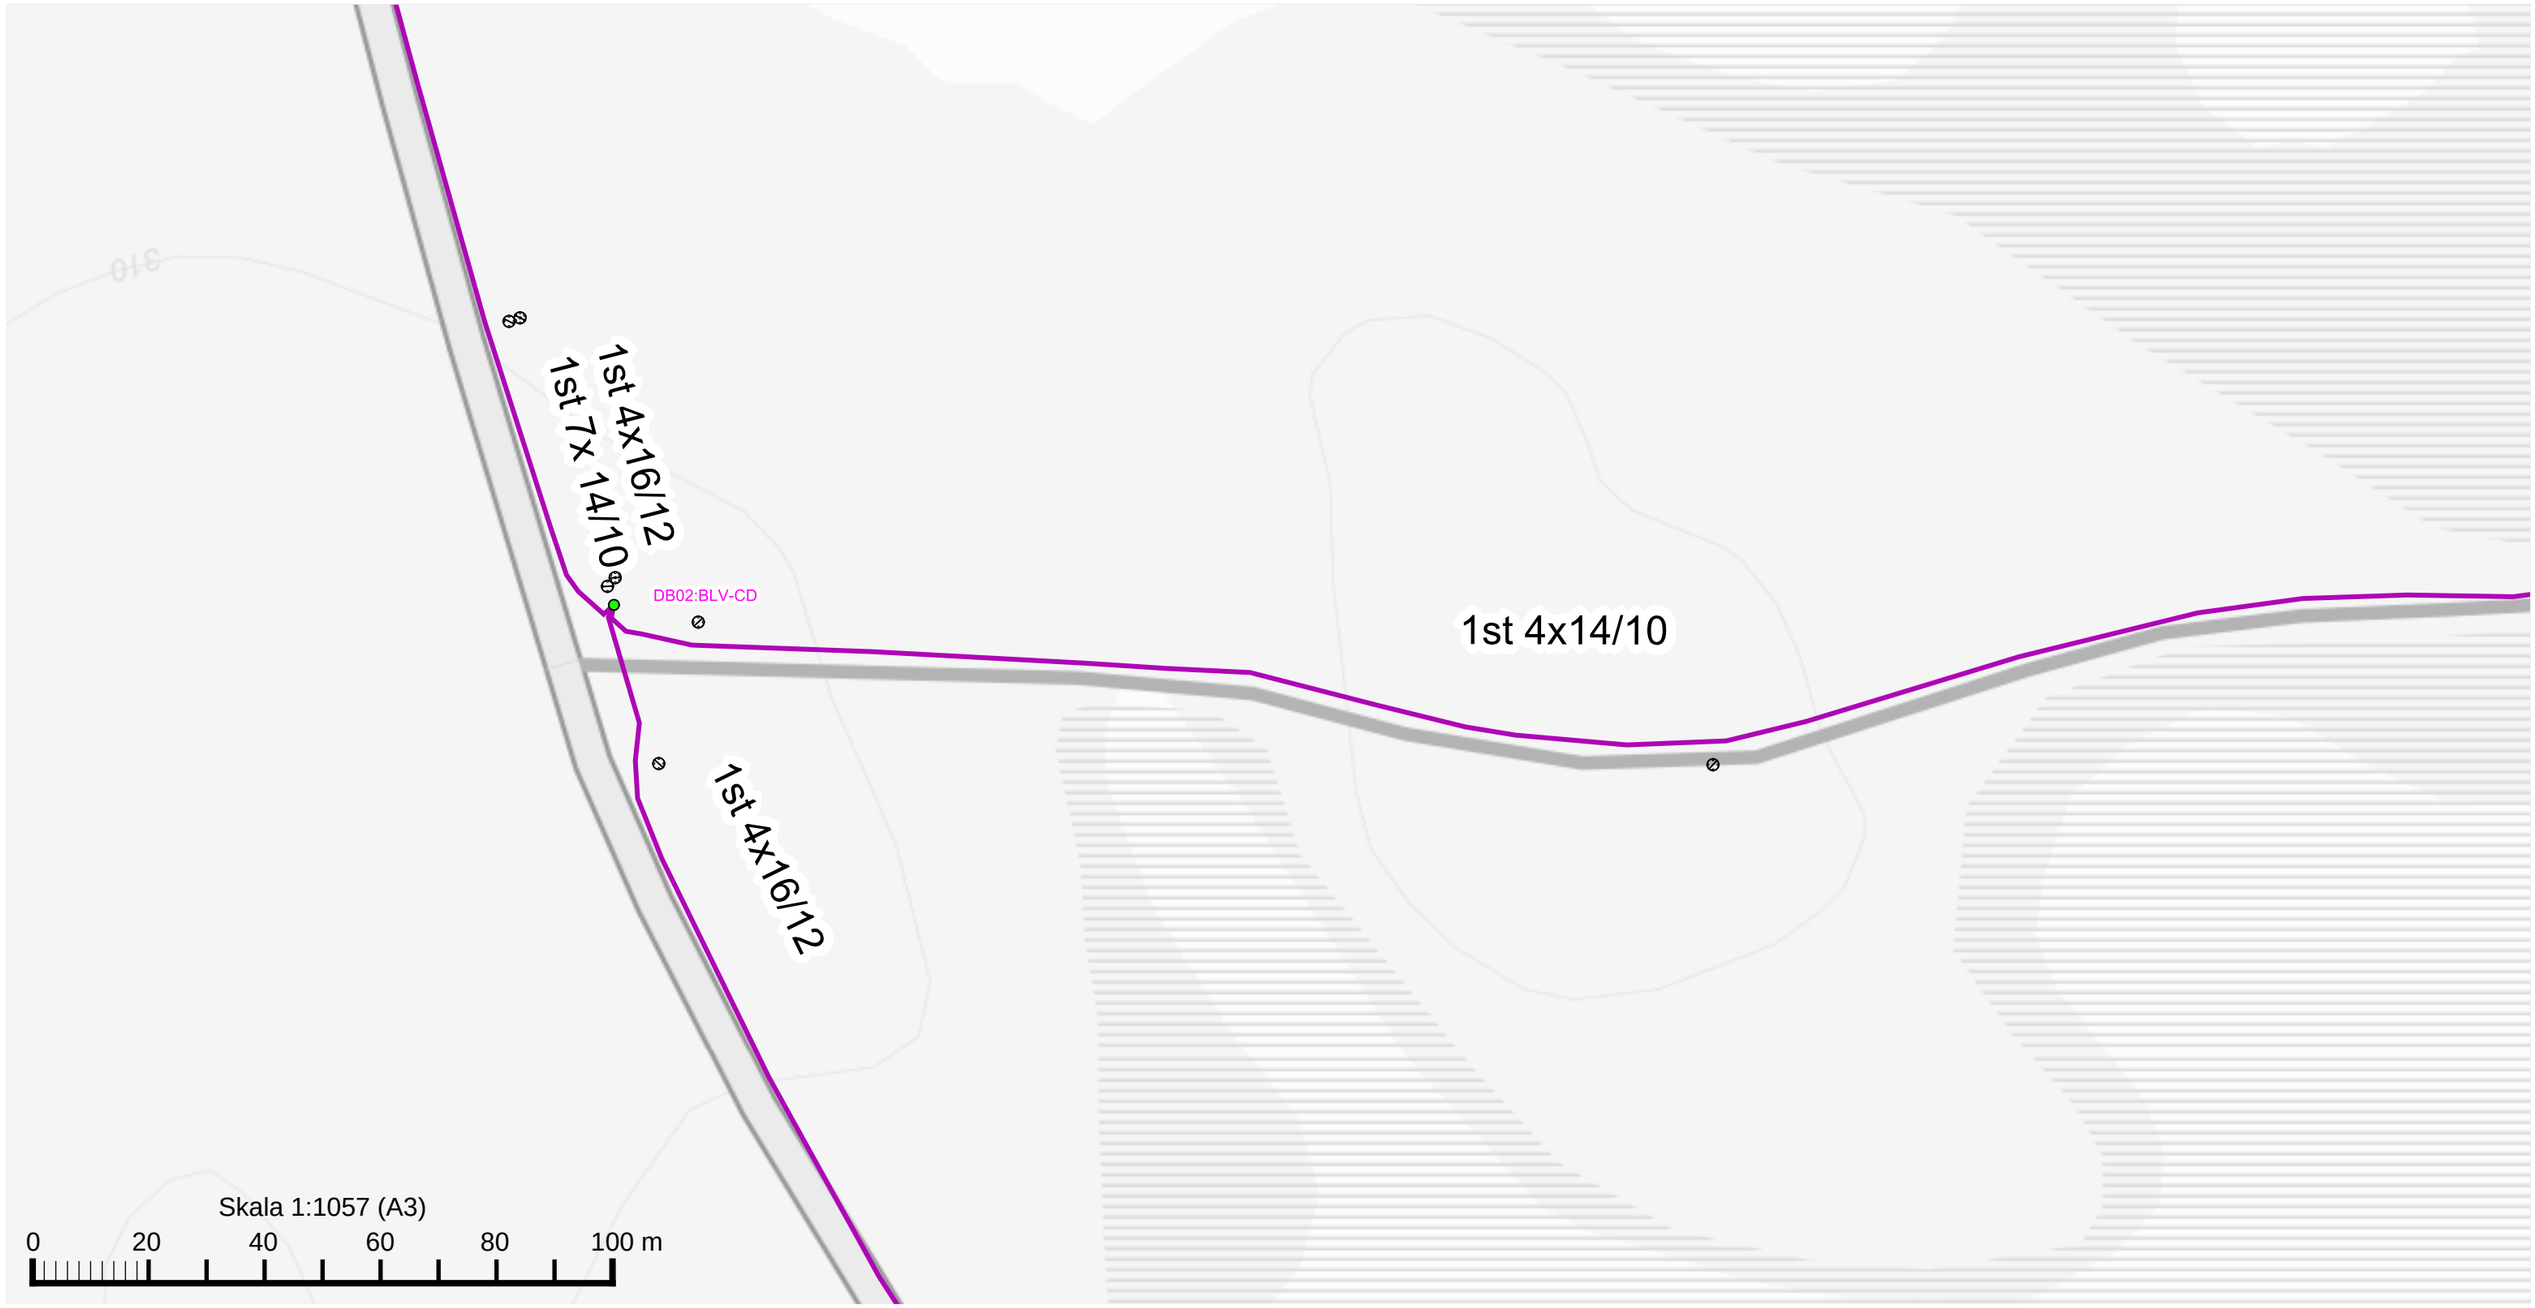
Skala 1:247 (A3)

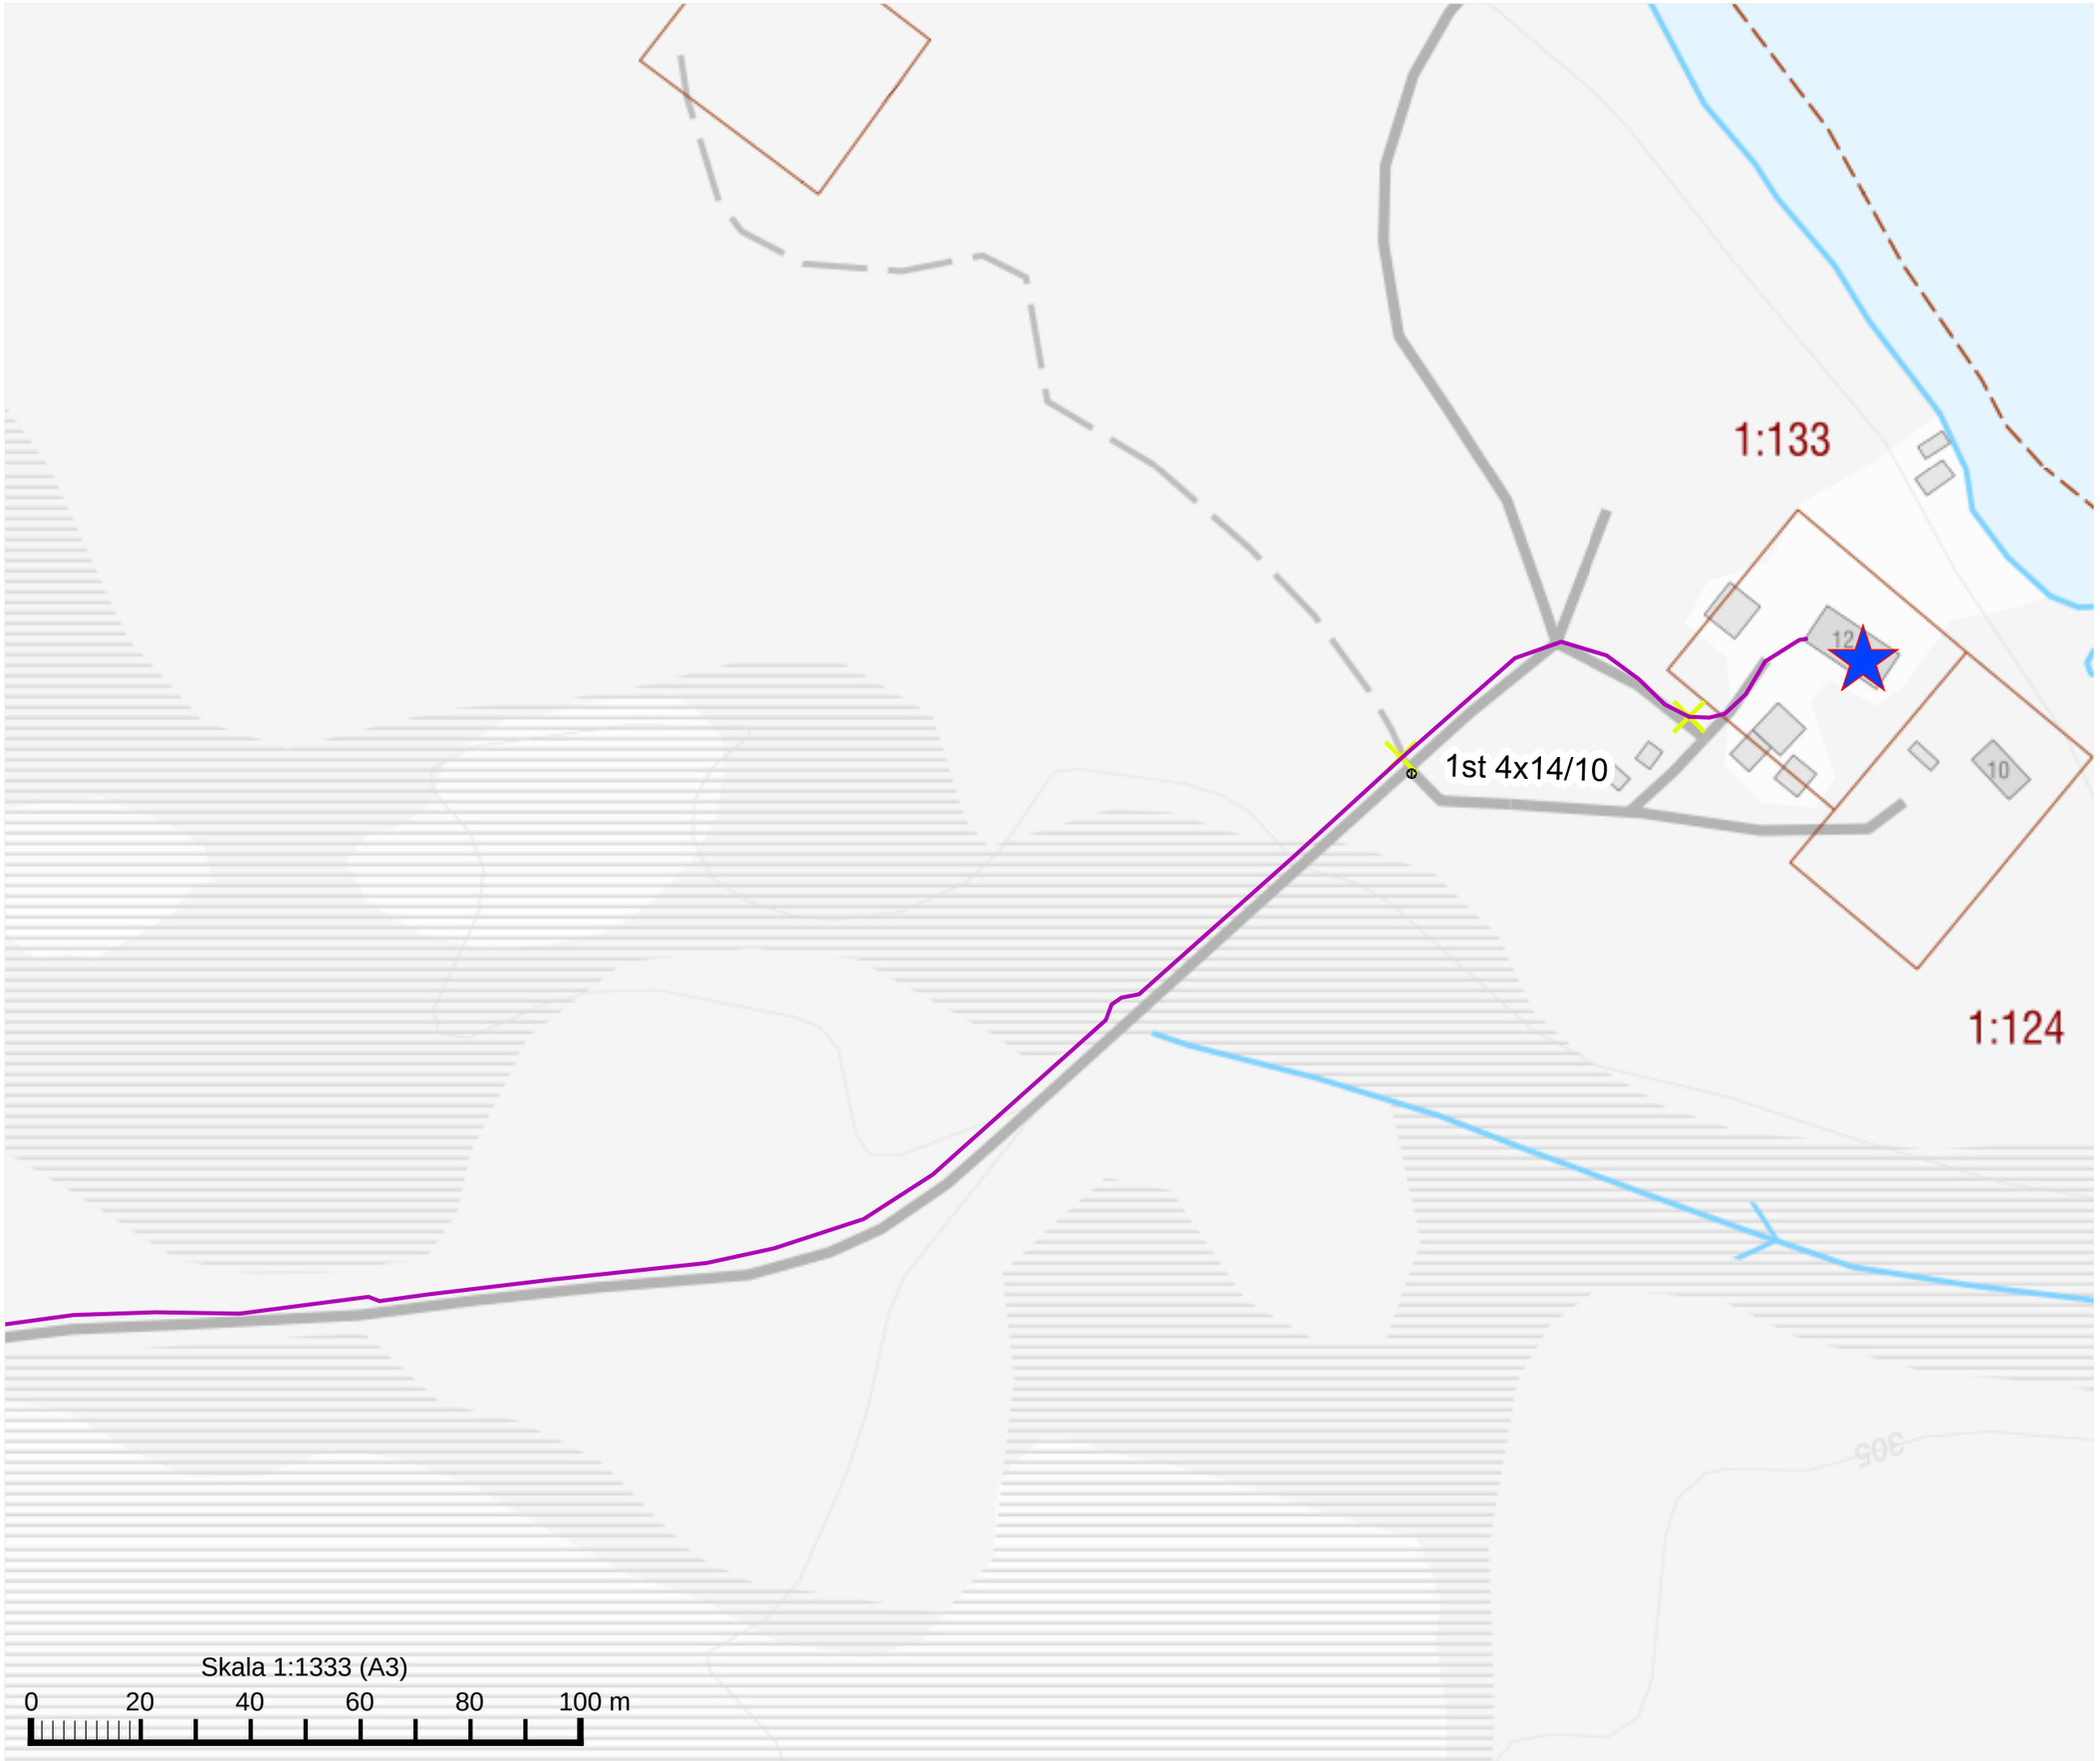
0 4 8 12 16 20 m


Torvsalevägen
Torvsalevägen
Torvsalevägen
Skala 1:1976 (A3)
0 20 40 60 80 100 m


1st 4x16/12
DB01:BLV-CD
1st 4x16/12
Skala 1:920 (A3)
0 10 20 30 40 50 m


Skala 1:1822 (A3)
0 20 40 60 80 100 m

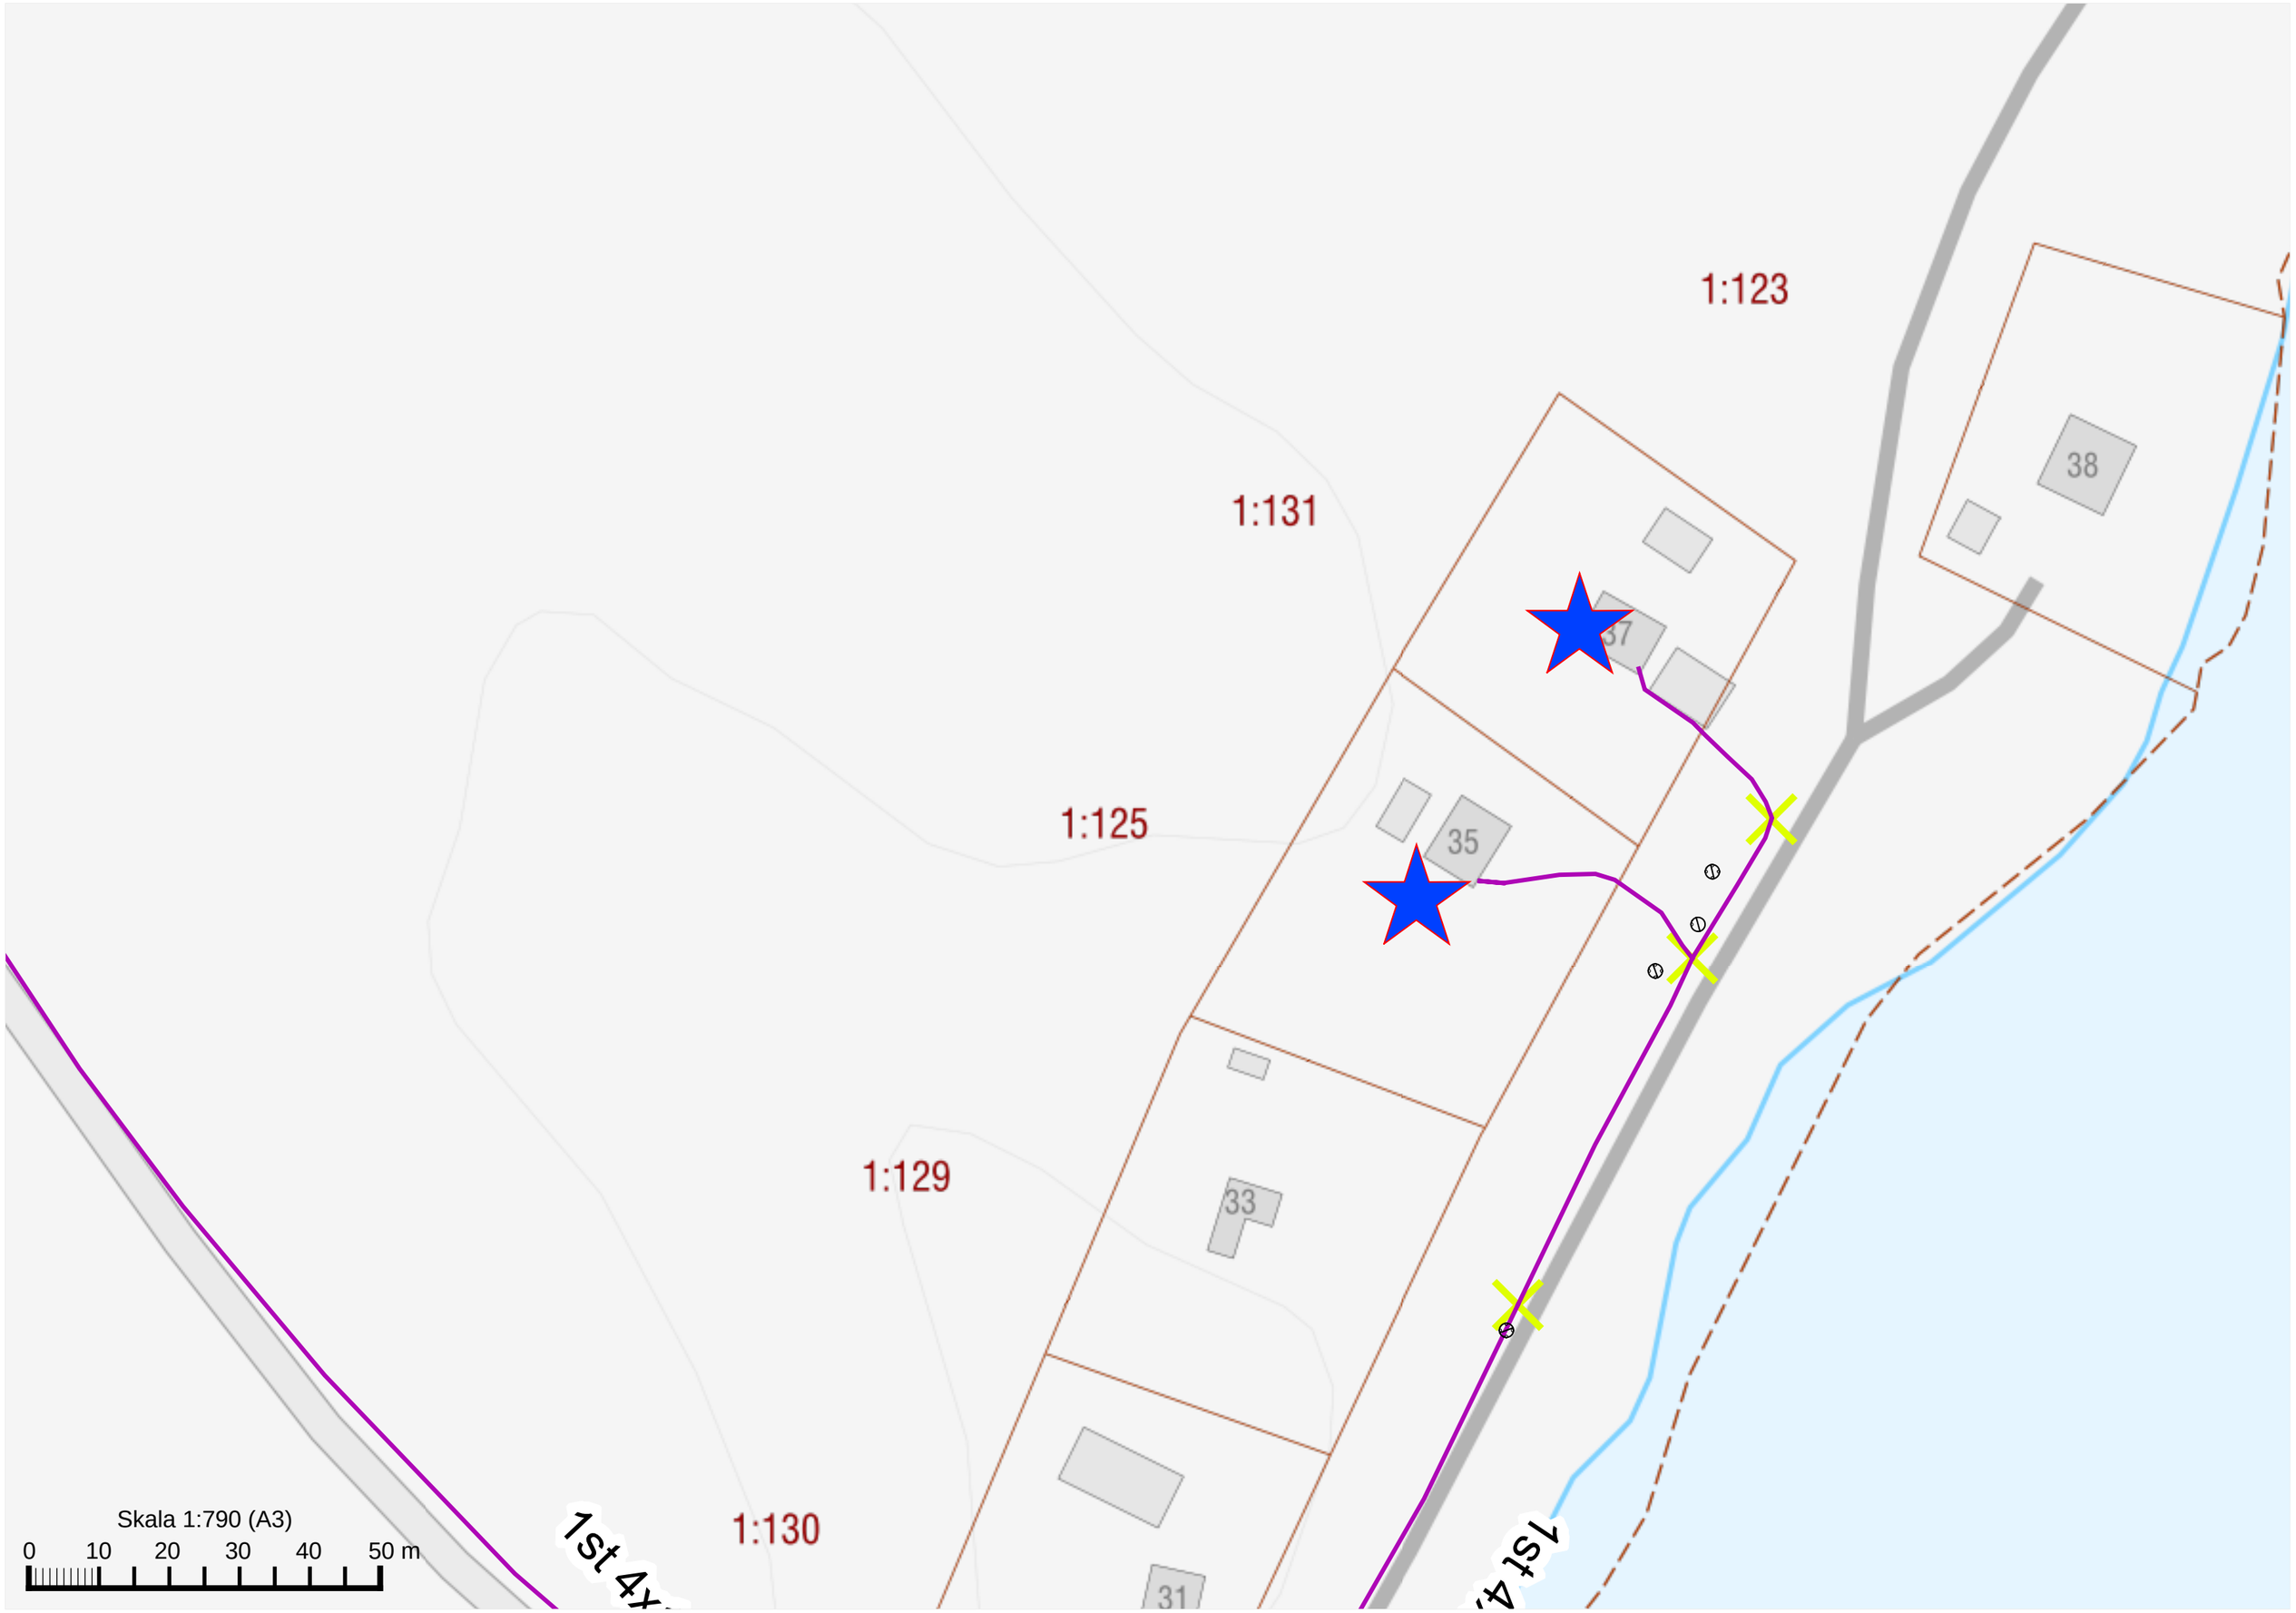

1st 4x16/12
1st 7x 14/10
DB02:BLV-CD
1st 4x14/10
1st 4x16/12
Skala 1:1057 (A3)
0
20
40
60
80
100 m

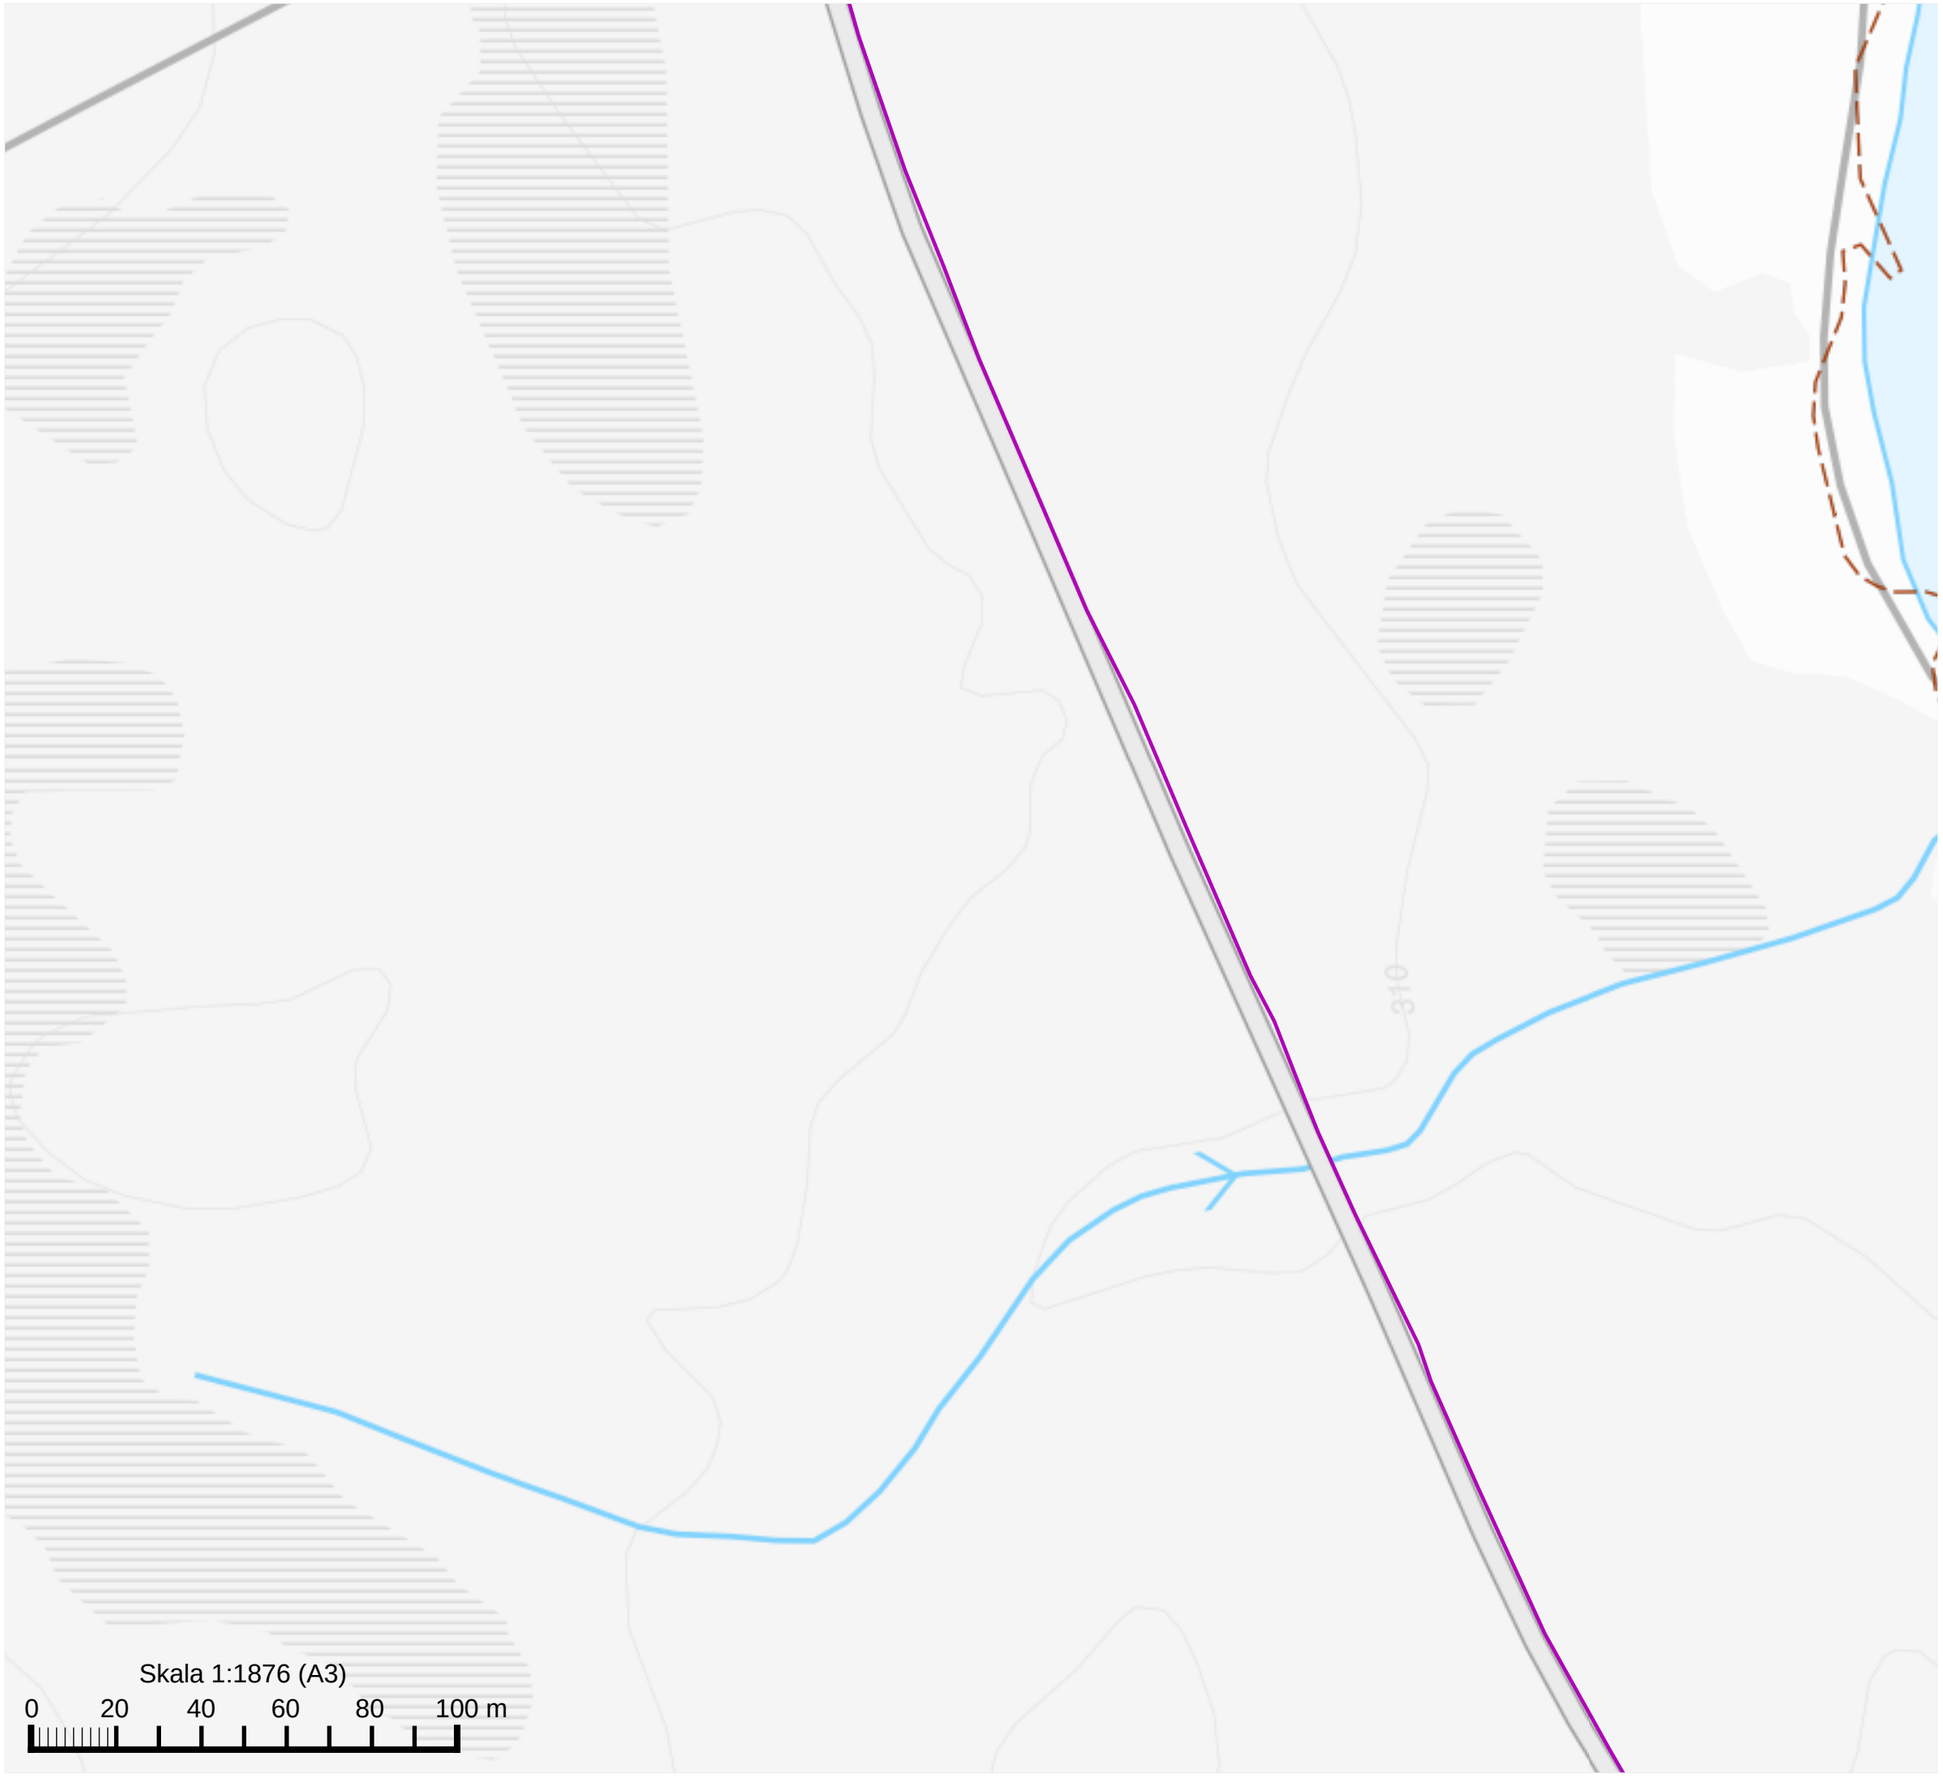

1:133
1st 4x14/10
12
10
1:124
Skala 1:1333 (A3)
0
20
40
60
80
100 m


1st 4x16/12
1st 7x 14/10
Skala 1:808 (A3)
0 10 20 30 40 50 m


1:127
24
Blåviken
1st 4x16/12
1st 7x 14/10
Skala 1:891 (A3)
0 10 20 30 40 50 m

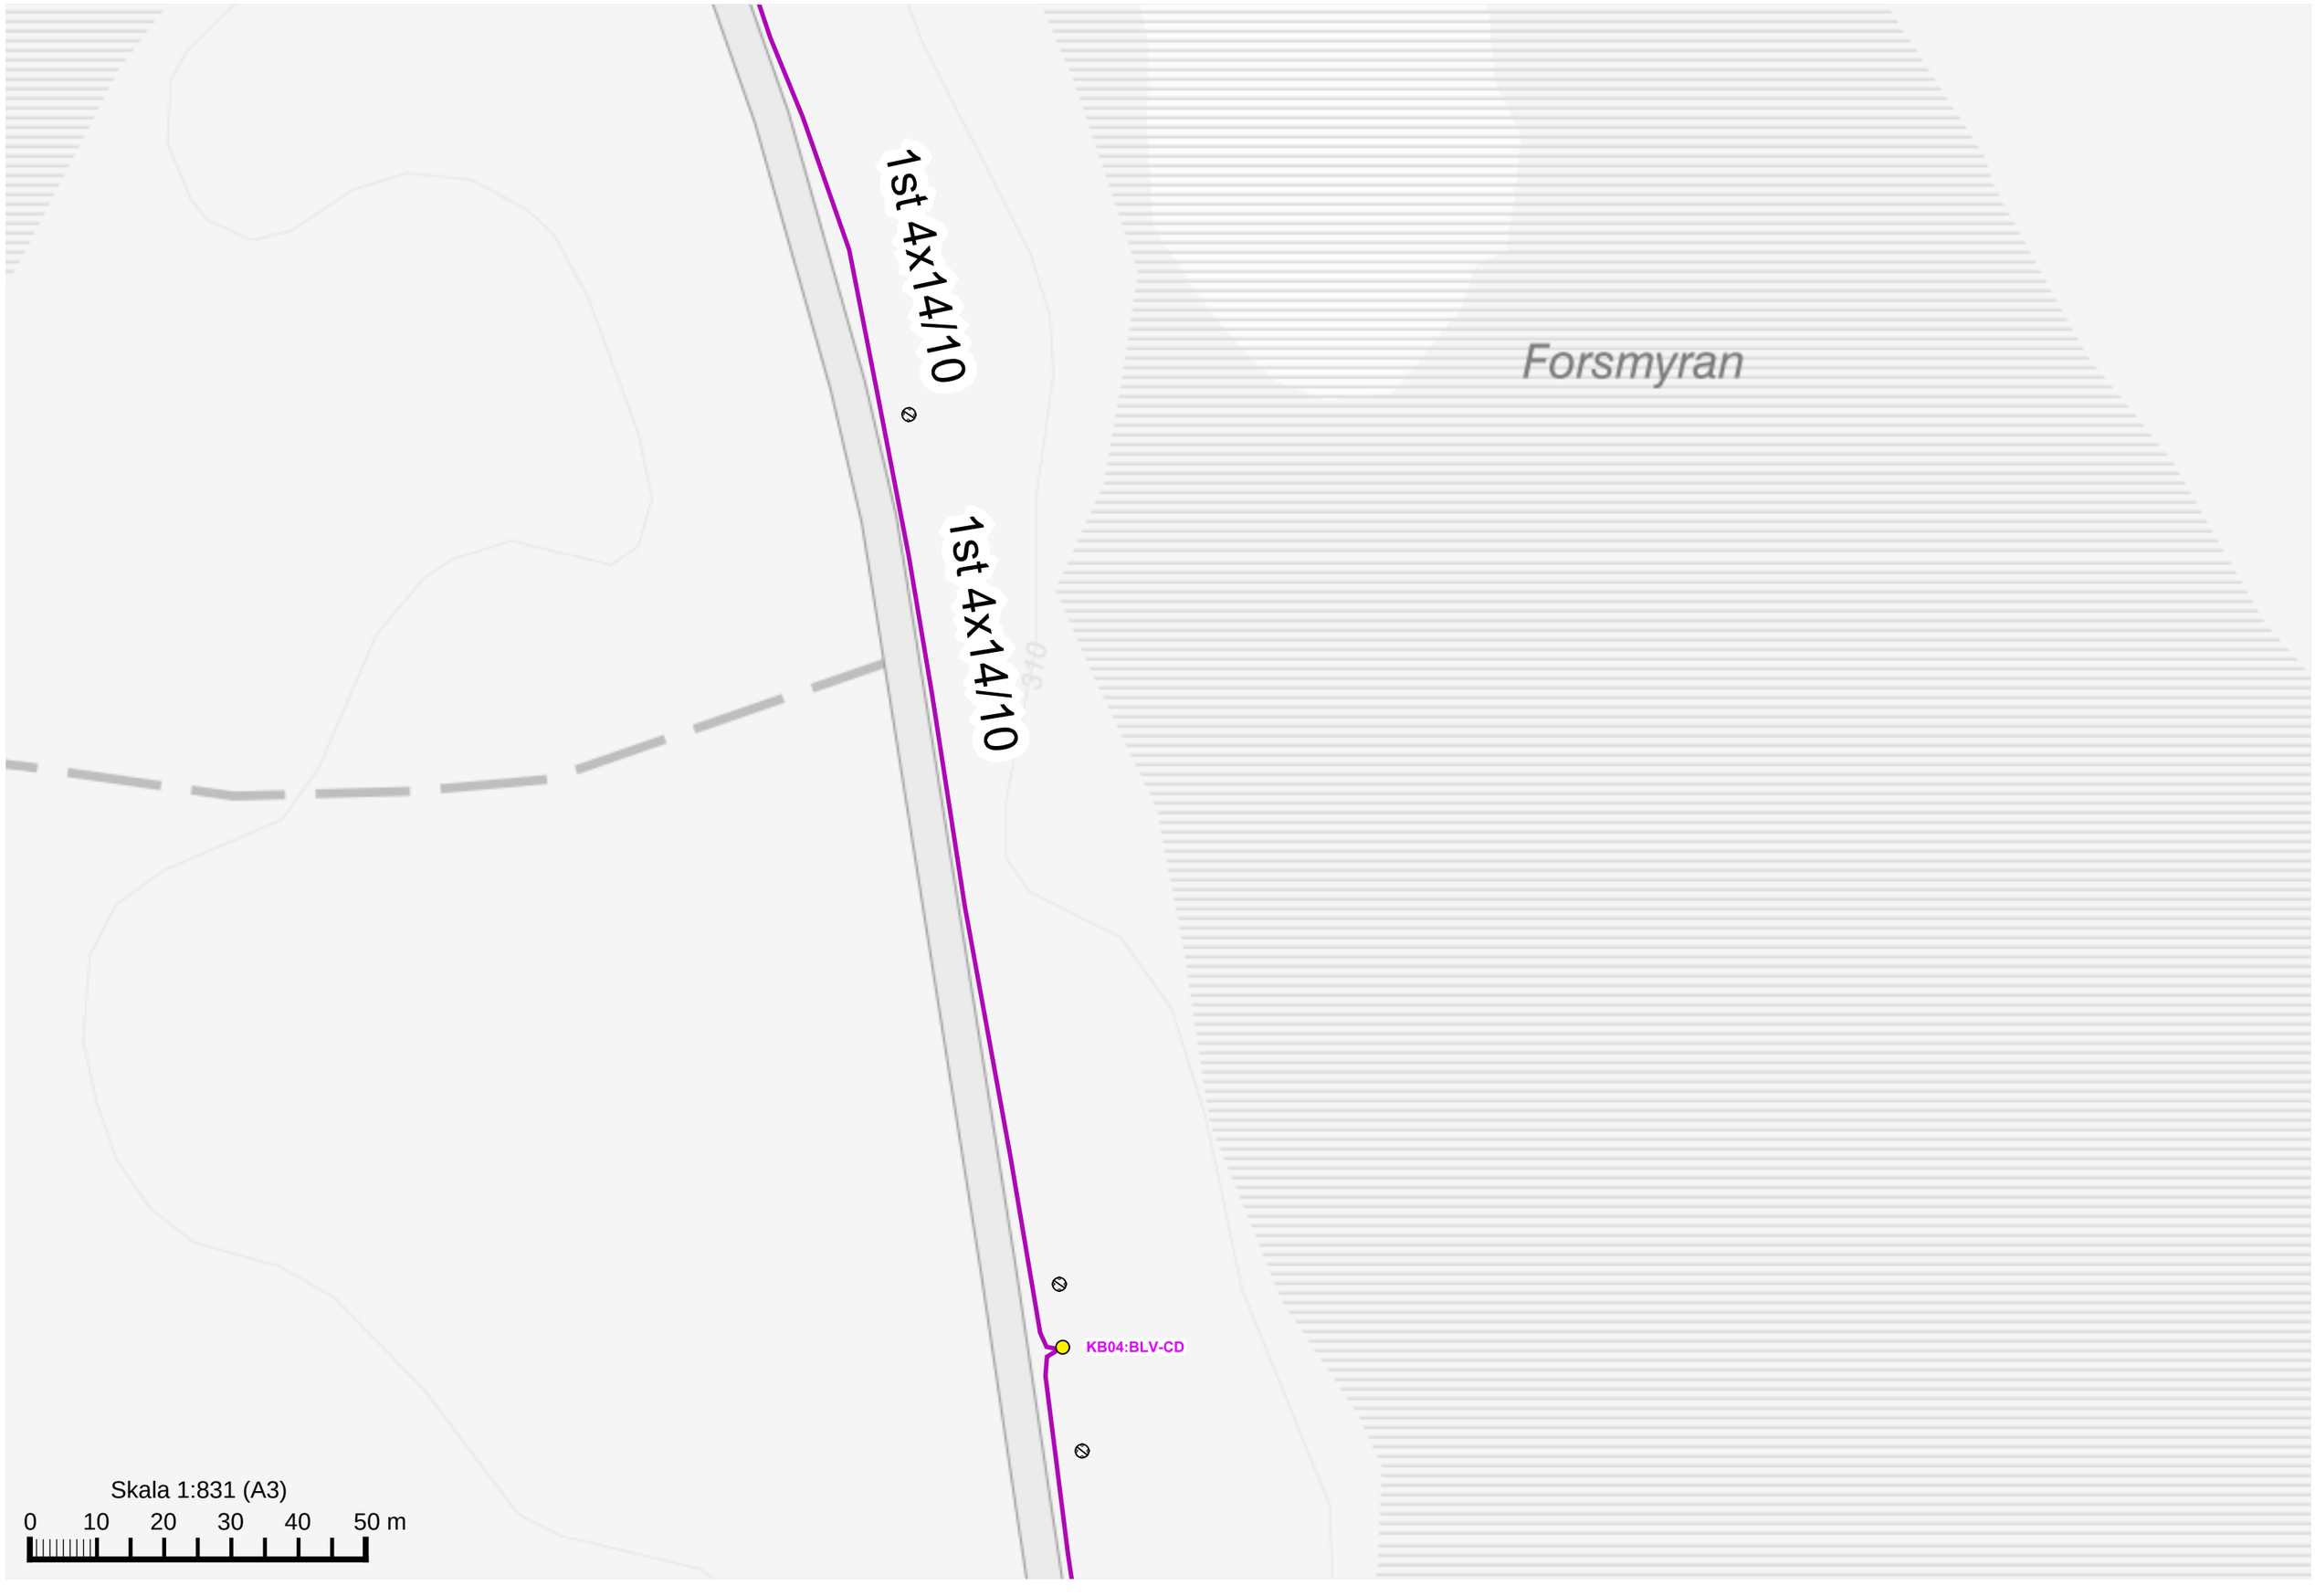

1:129
1:130
1st 4x16/12
1st 4x14/10
Blåviken
KB03:BLV-CD
1st 4x16/12
1st 7x 14/10
Skala 1:737 (A3)
0 10 20 30 40 50 m

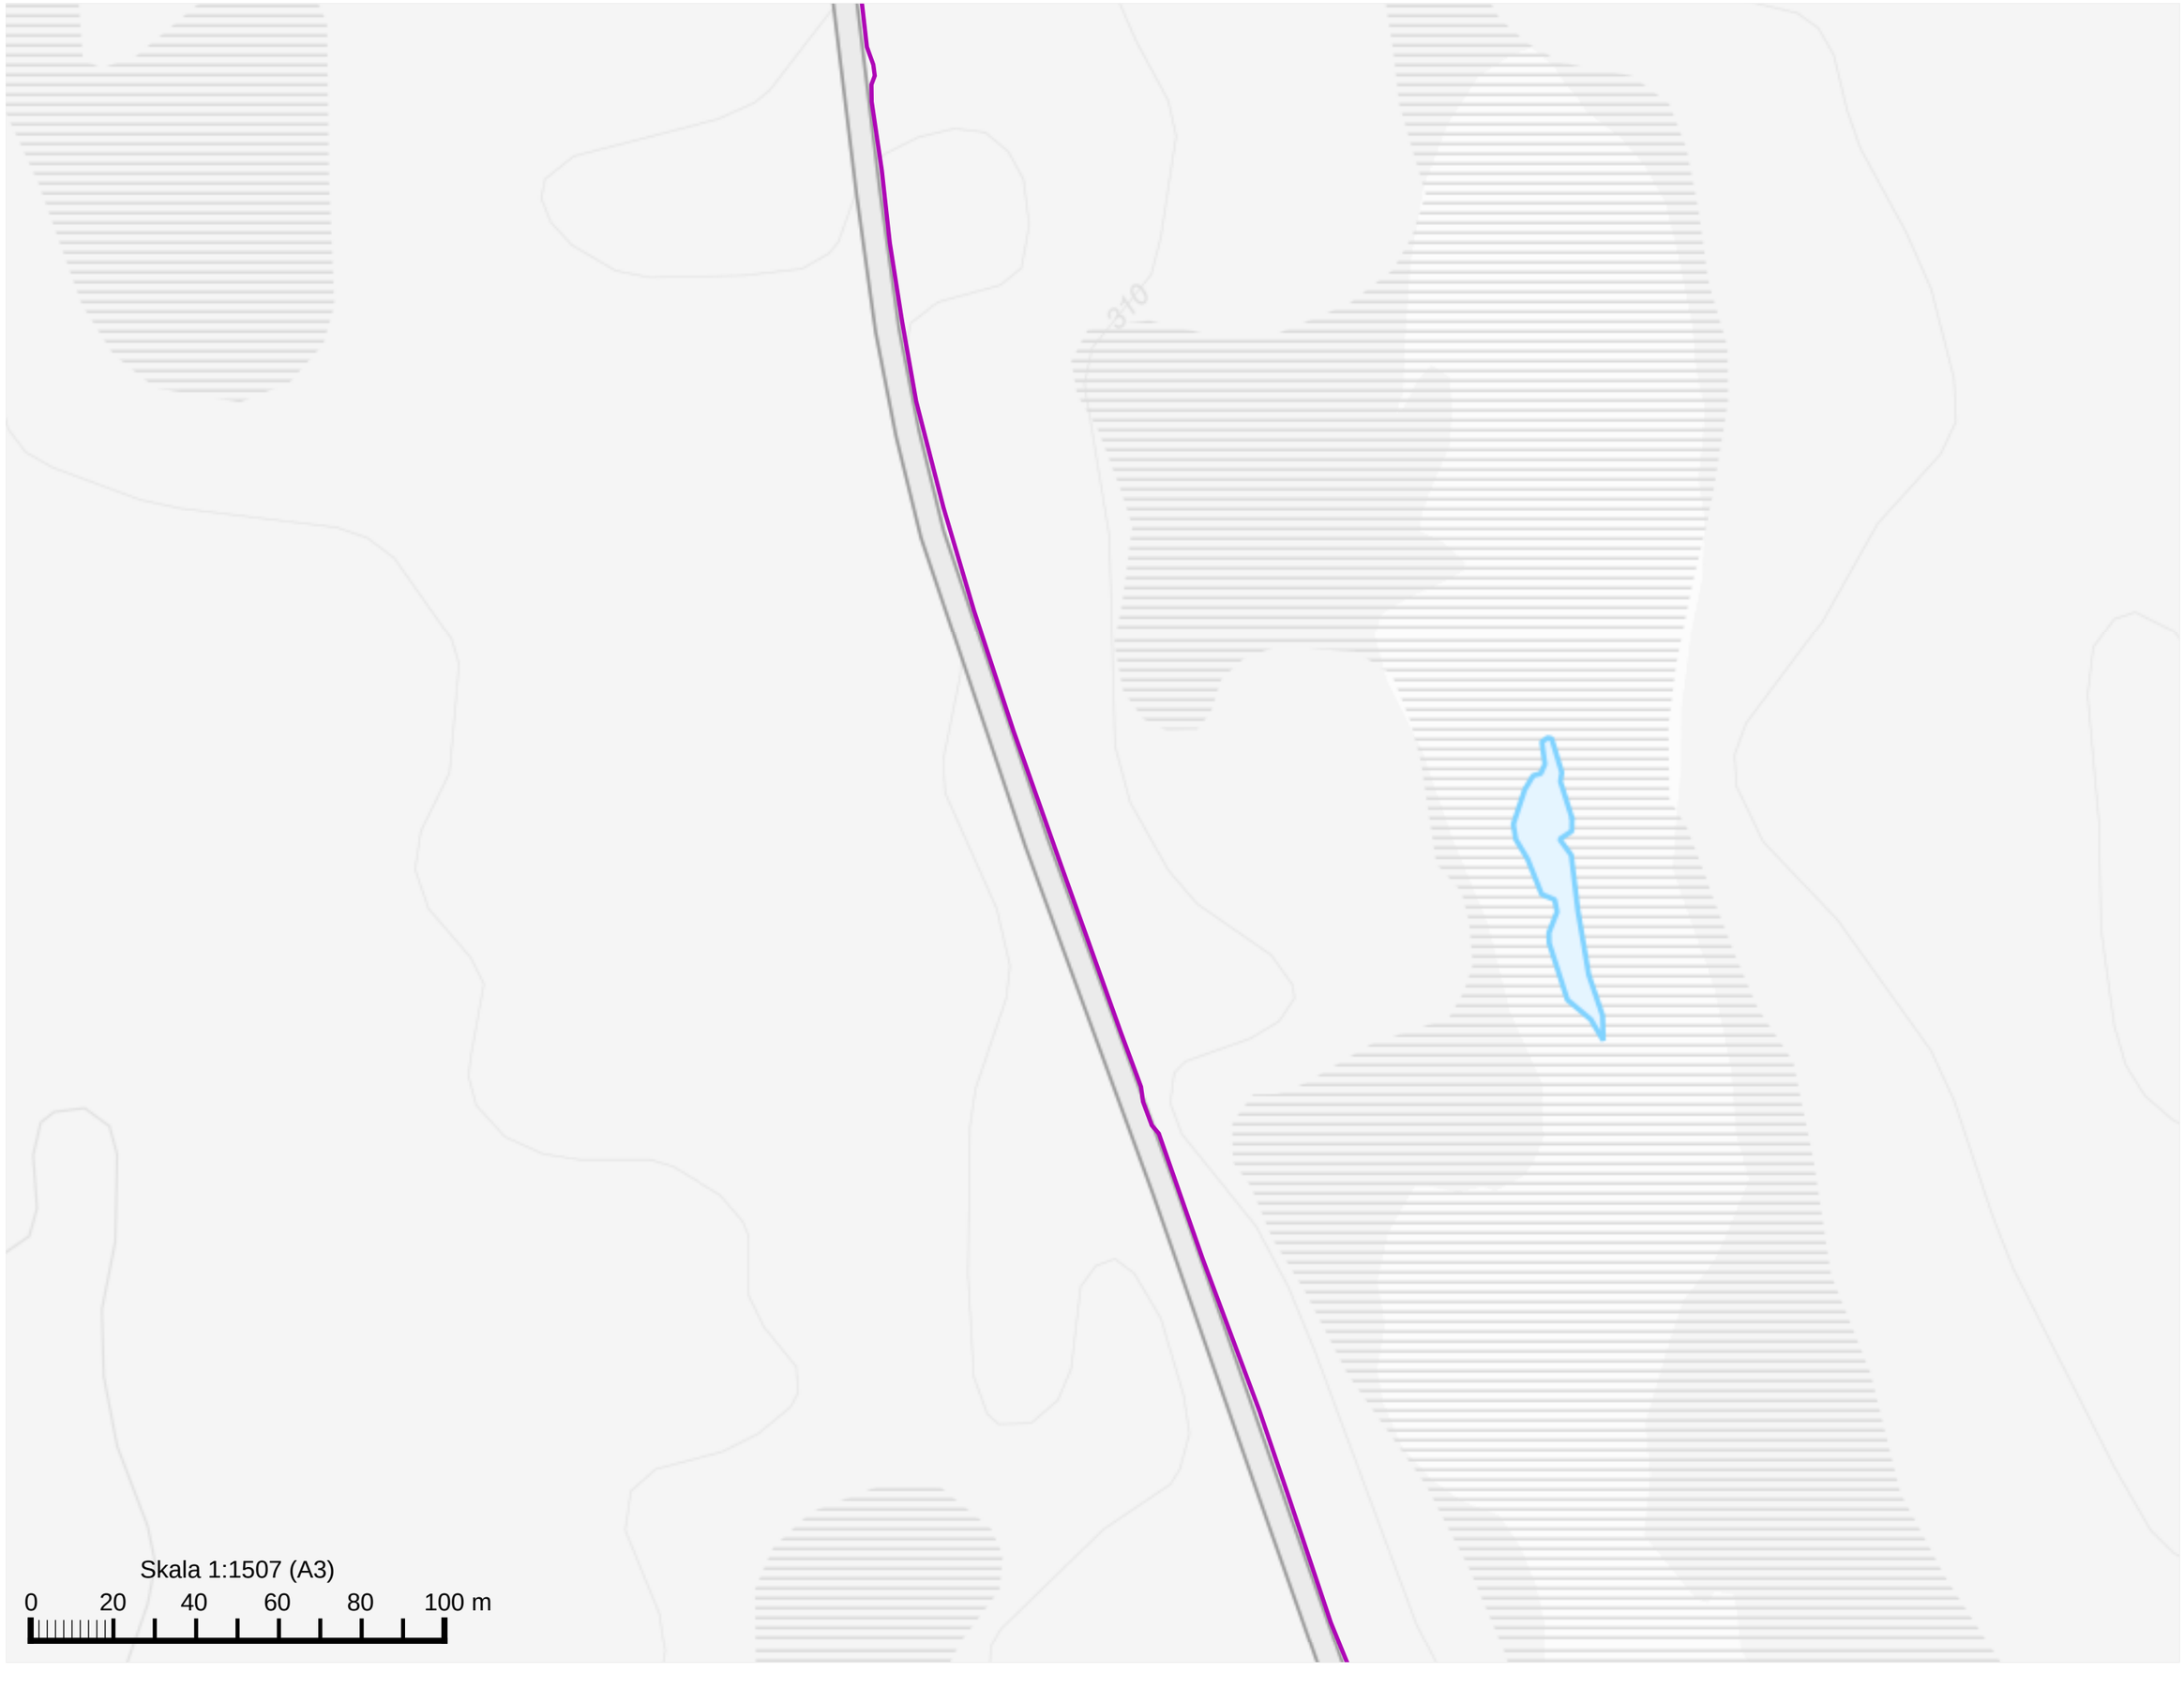

1:123
1:131
1:125
1:129
1:130
38
37
35
33
31
Skala 1:790 (A3)
0 10 20 30 40 50 m

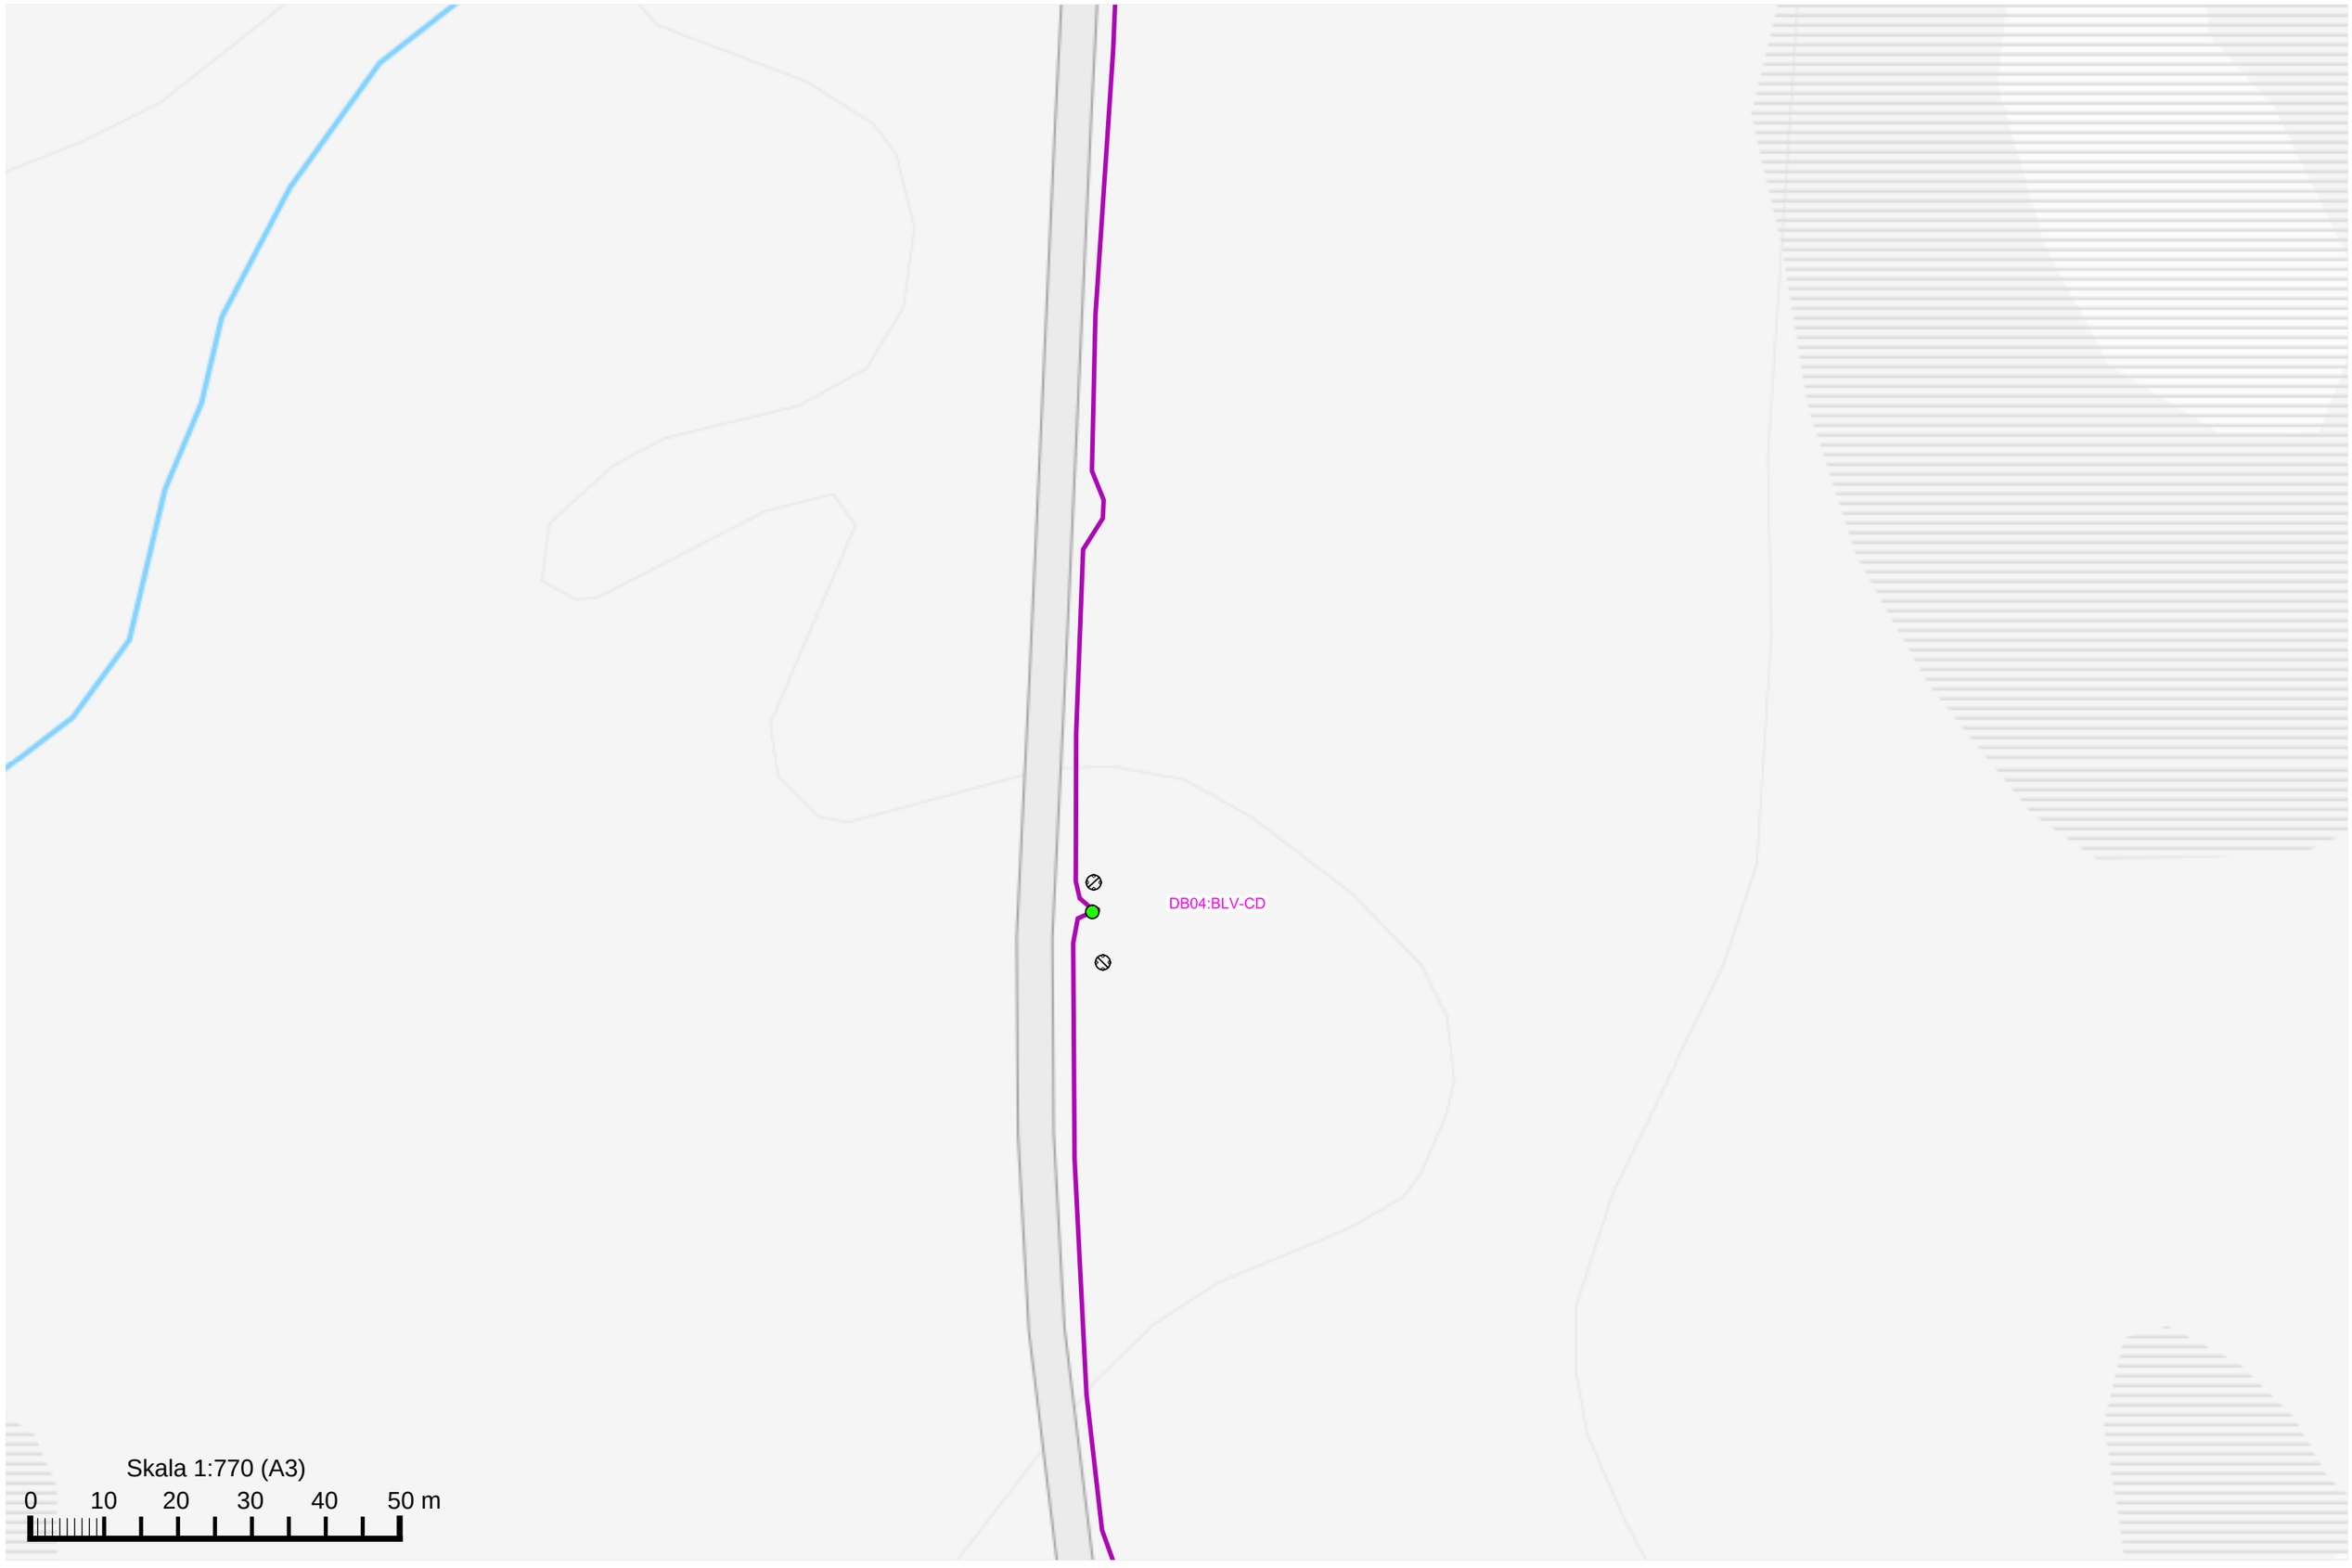

310
Skala 1:1876 (A3)
0 20 40 60 80 100 m

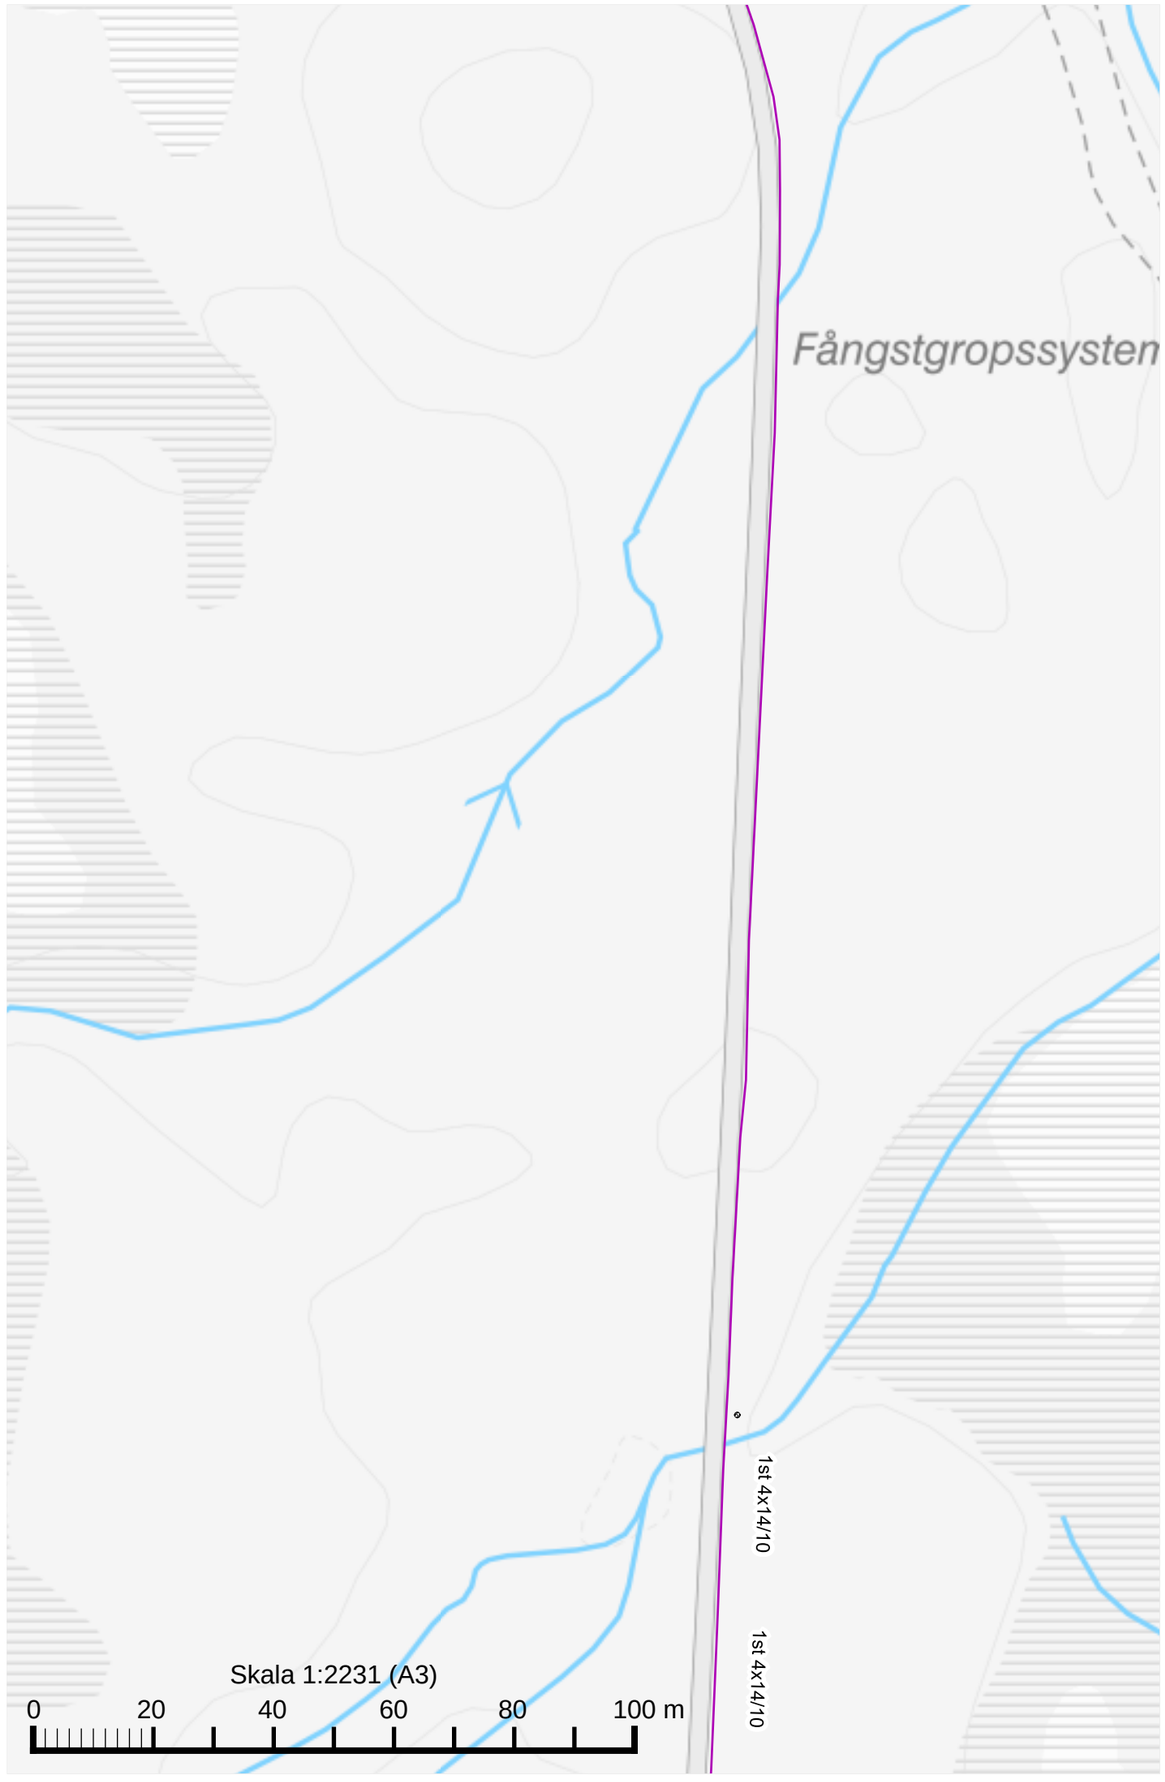

1st 4x14/10
DB03:BLV-CD
1st 4x16/12
Skala 1:864 (A3)
0
10
20
30
40
50 m


Skala 1:911 (A3)
0 10 20 30 40 50 m


1st 4x14/10
1st 4x14/10
Forsmyran
KB04:BLV-CD
Skala 1:831 (A3)
0 10 20 30 40 50 m


310
Skala 1:1507 (A3)
0 20 40 60 80 100 m


DB04:BLV-CD
Skala 1:770 (A3)
0 10 20 30 40 50 m

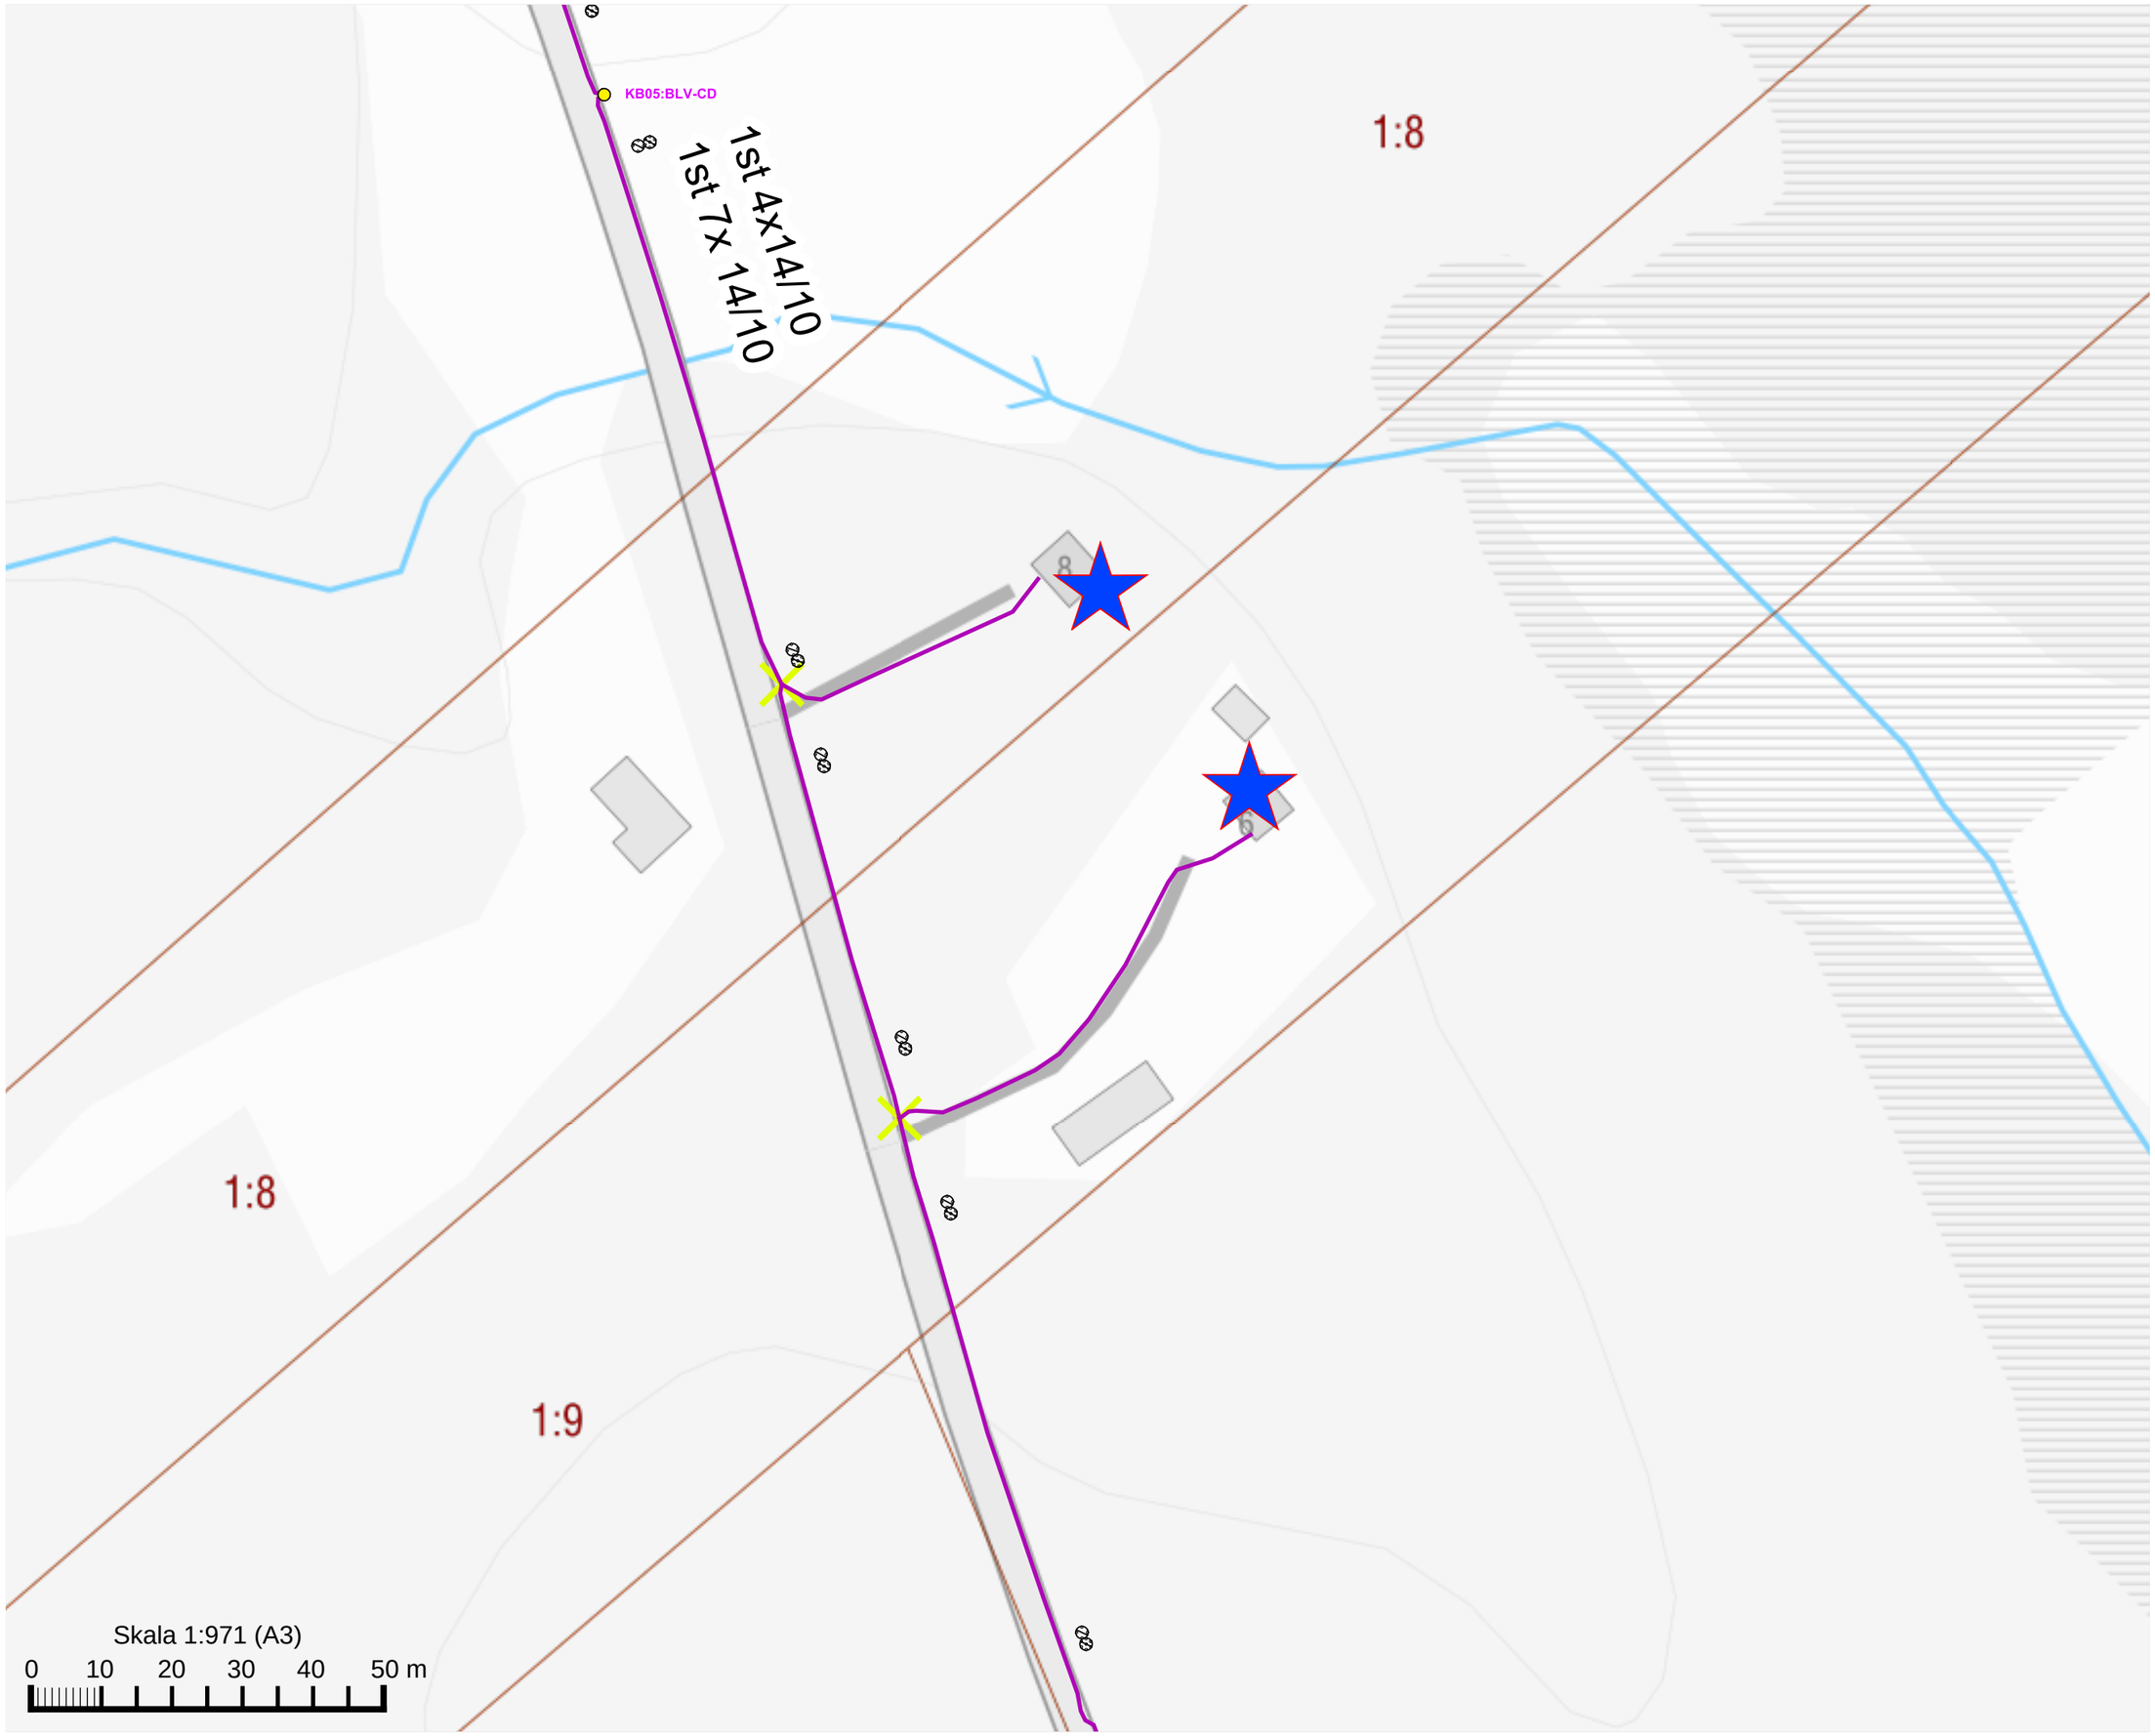

Fångstgropssyste
1st 4x14/10
1st 4x14/10
Skala 1:2231 (A3)
0
20
40
60
80
100 m

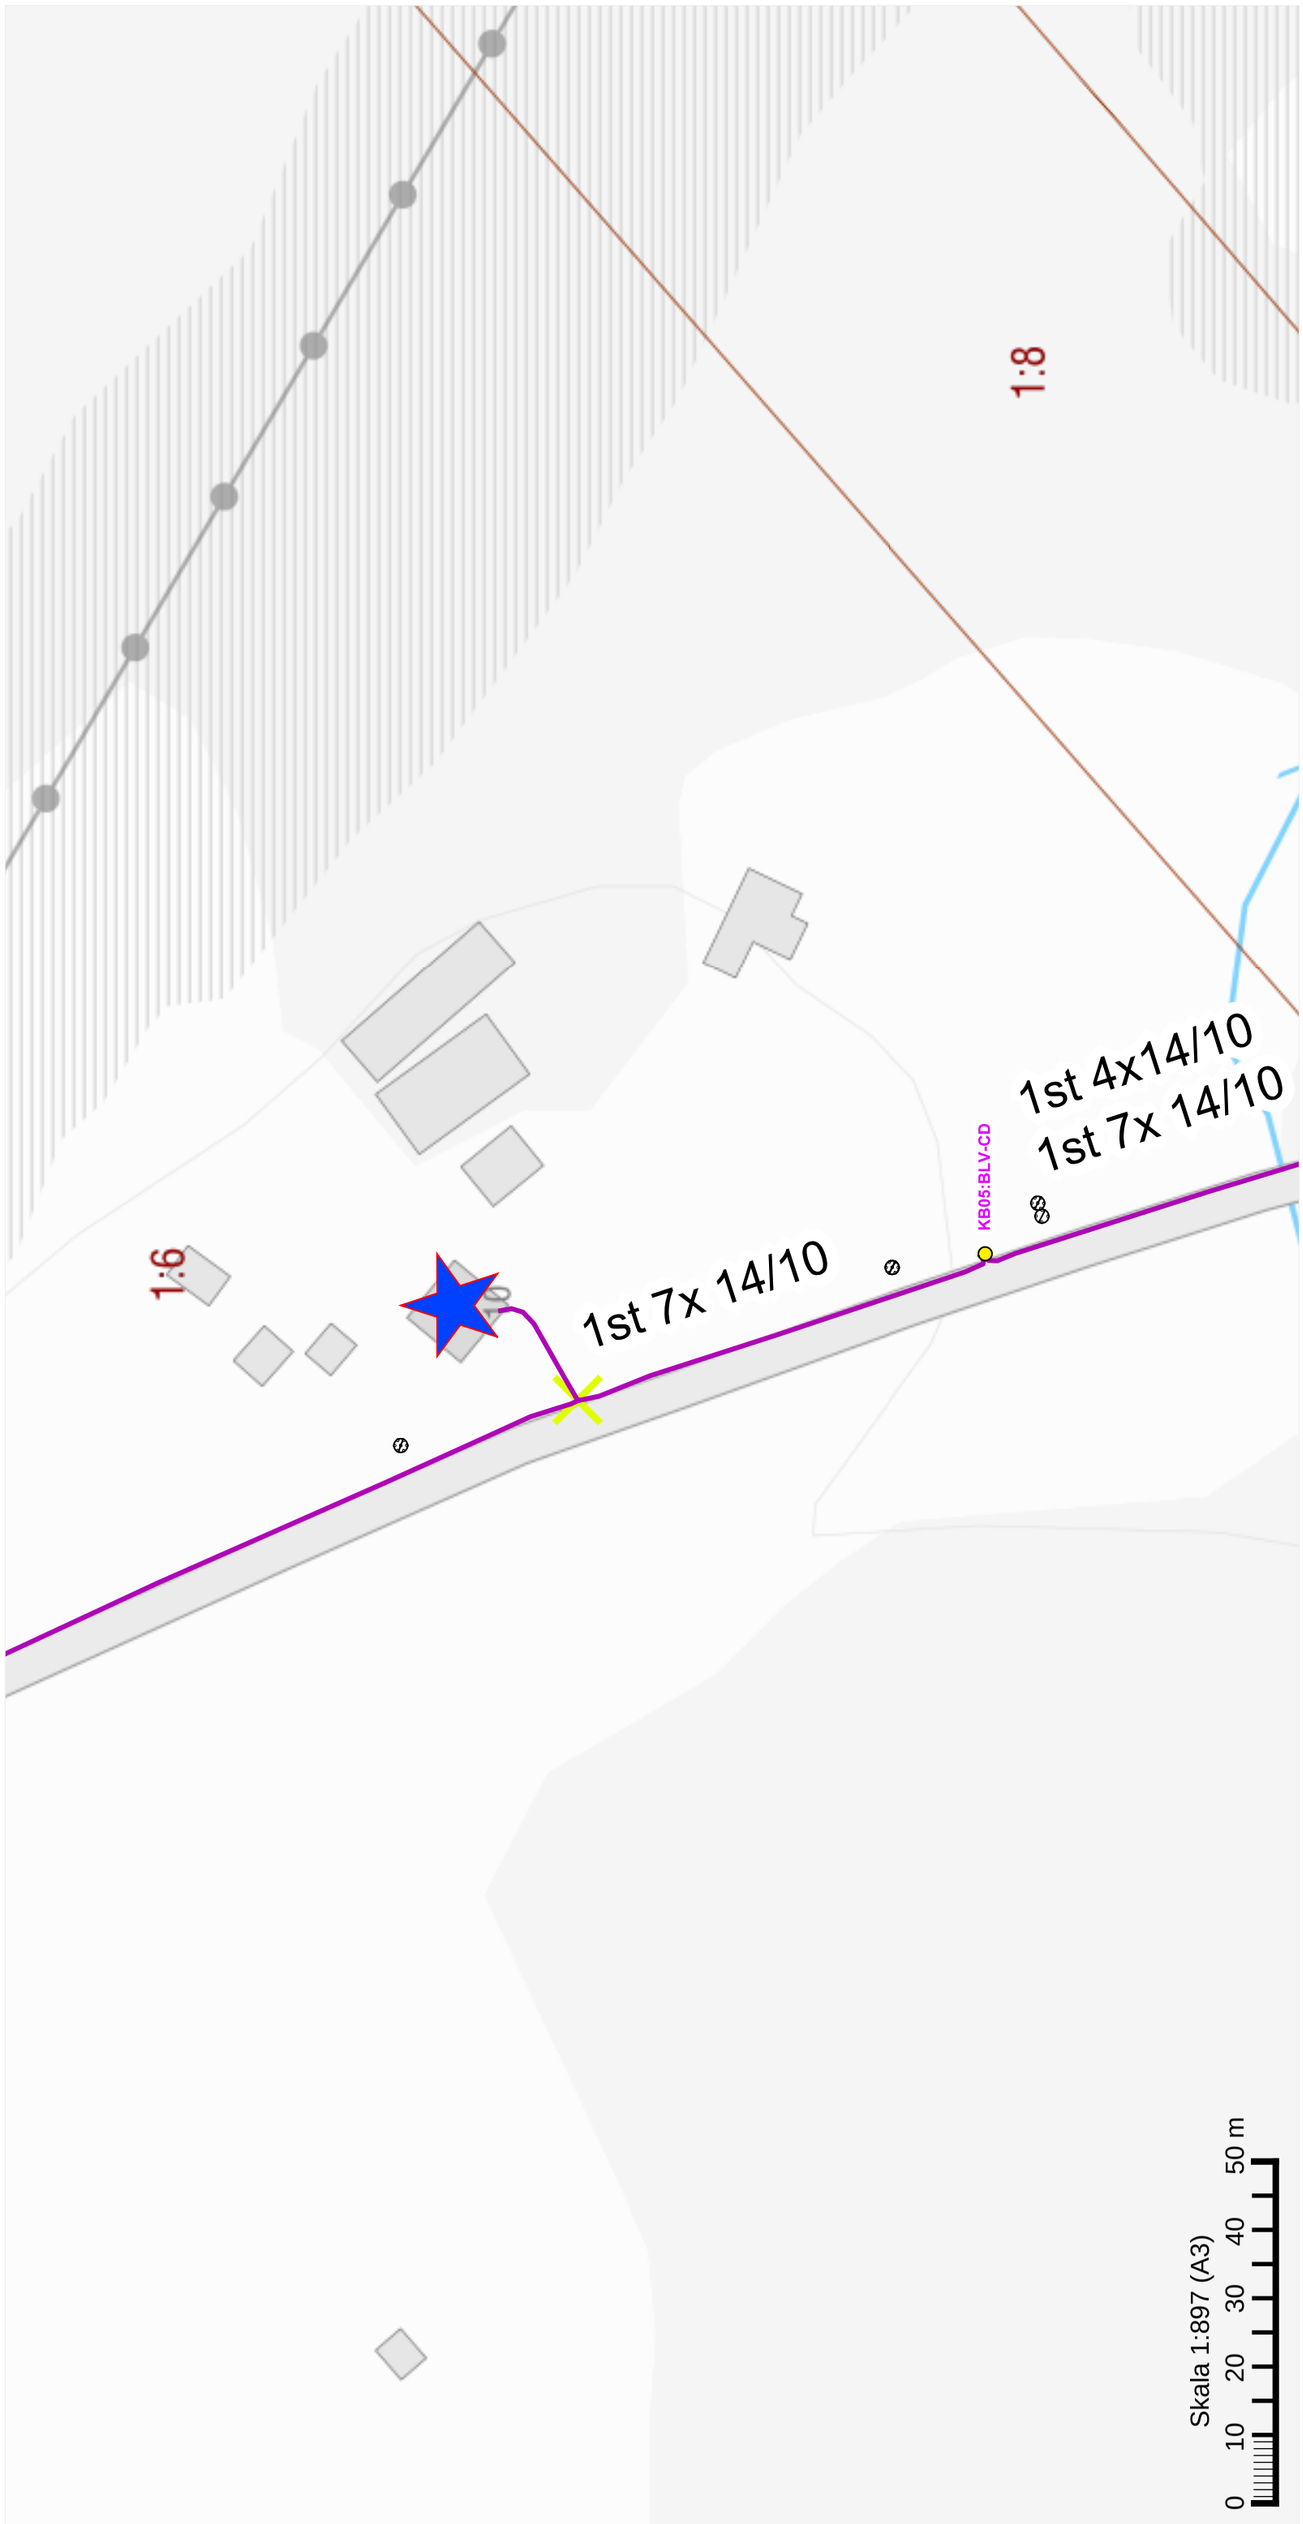
DB05:BLV-CD

Skala 1:855 (A3)

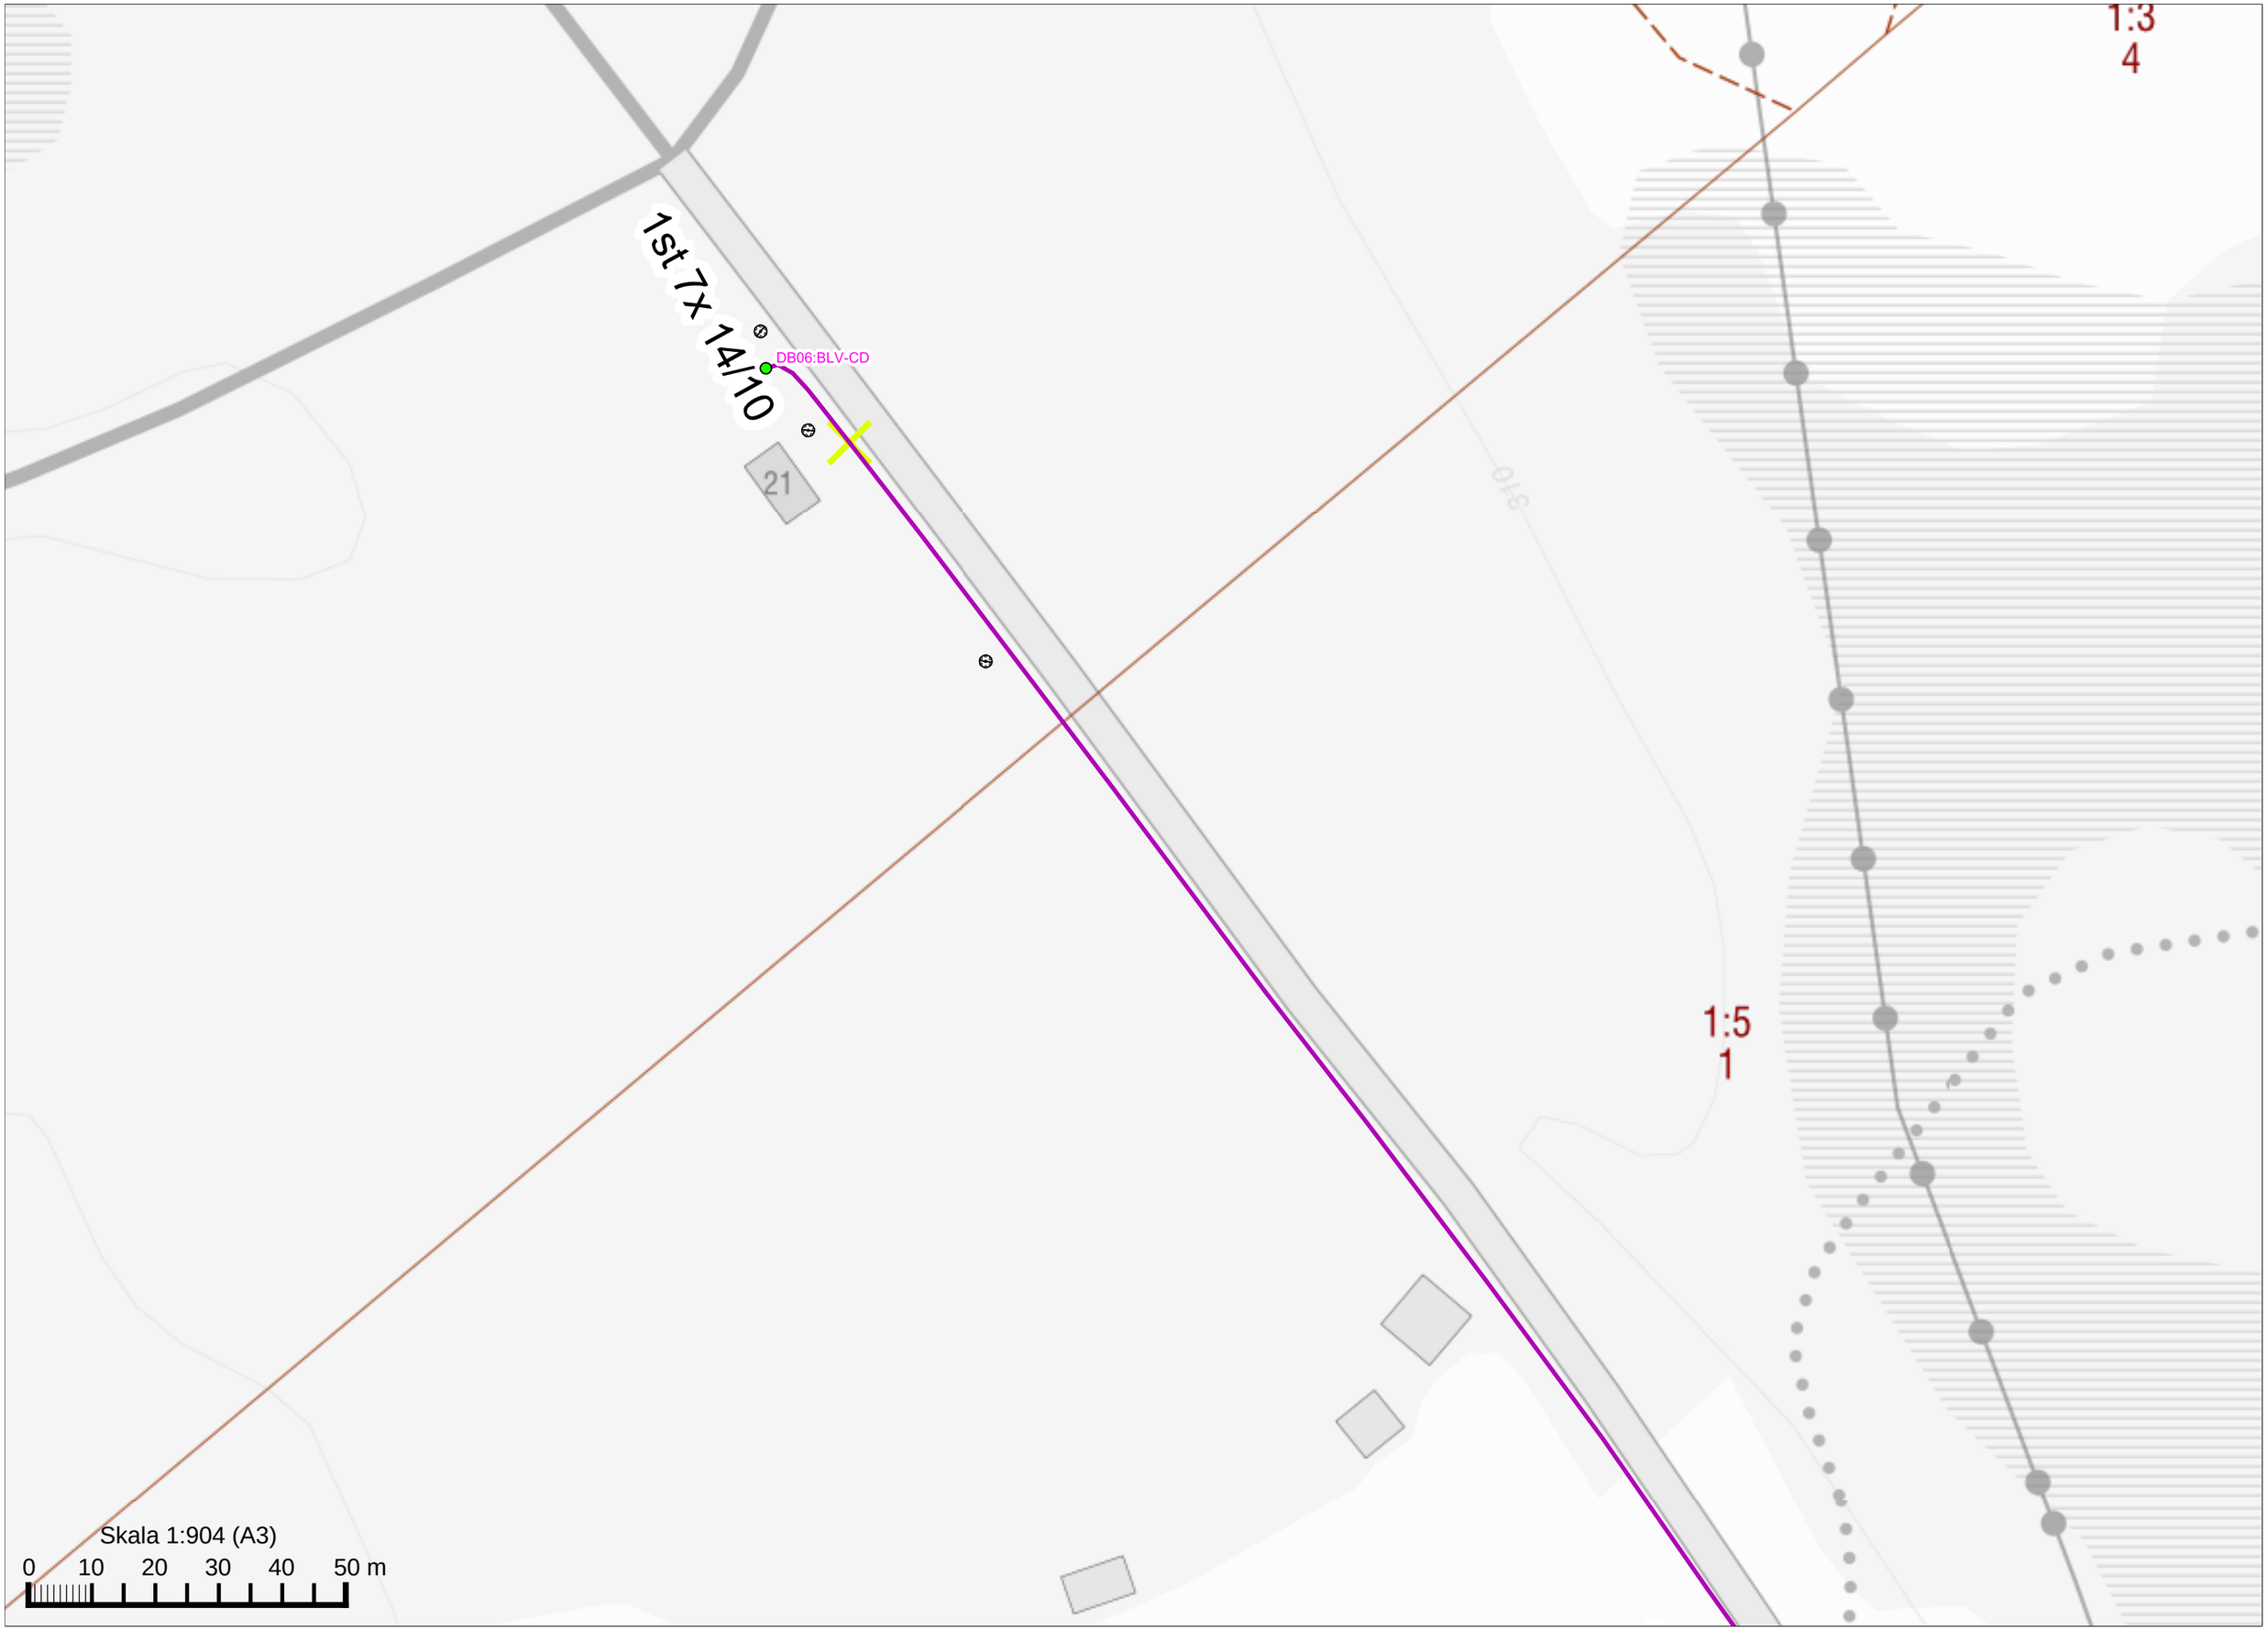
0 10 20 30 40 50 m


1st 4x14/10
1st 7x 14/10
SÖKBOLL
1st 4x14/10
1:5
2
3
1:10
Skala 1:898 (A3)
0 10 20 30 40 50 m


KB05:BLV-CD
1st 4x14/10
1st 7x 14/10
1:8
1:8
1:9
Skala 1:971 (A3)
0 10 20 30 40 50 m


1:8
1:6
1st 4x14/10
1st 7x 14/10
1st 7x 14/10
KB05:BLV-CD
Skala 1:897 (A3)
0
10
20
30
40
50 m


1st 7x 14/10
1st 7x 14/10
17
15
Skala 1:1014 (A3)
0
20
40
60
80
100 m


1st 7x 14/10
DB06:BLV-CD
21
310
1:3
4
1:5
1
Skala 1:904 (A3)
0 10 20 30 40 50 m