DB01-RV557
KL02-RV557
SKBR02-NO
KL04-RV557
DB02-RV557
KL03-RV557
DB03-RV557
KL04-RV557
KB01-RV557
KL05-RV557
DB04-RV557
KL06-RV557
KB02-RV557
KL07-RV557
KL07-RV557
KL07:1
KL07:2
KL07:3
KL07:4
HP01-RV557
HP02-RV557
KL08-OSN-AVSJ
HP03-RV557
KB03-RV557
KL09-RV557
DB05-RV557
KL10-RV557
DB06-RV557
KL11-RV557
KB04-RV557
KL04-KVTR
KL03-KVTR
HP01-KVTR
KL12-RV557
DB07-RV557
KL13-RV557
DB08-RV557
KL14-RV557
DB09-RV557
KL15-RV557
R03-RV557
HP04-RV557
KL16-RV557
DB10-RV557
KL17-RV557
KB05-RV557
KL18-RV557
DB11-RV557
KL19-RV557
KL19-RV557
R04-RV557
R05-RV557
KL20-RV557
HP05-RV557
HP06-RV557
DB12-RV557
KL21-RV557
DB13-RV557
KL22-RV557
KB07-RV557
KL23-RV557
DB14-RV557
KL24-RV557
Se sida2
KB06-RV557
KL01-OSTR
KL03-OSTR
KB01-OSTRST
KL02-OSTR
MOS 1:10
KL1:10 14/10
MOS 1:3
KL1:3 14/10
4
1
3
2
7
2
6
1
3
5
4

KL24-RV557

DB15-RV557

DB16-RV557

HP06-RV557

DB17-RV557

KL25-RV557

KL07-OR

KL26-RV557

KL06-OR

KB02-OR

KL27-RV557

KL08-OR

Mot Svedjan
Se separat ritning

KL1-1:31-OR

KL1:31 14/10

KL2:41-OR

KL2:41 14/10

OR

KL06-

SÖKBOLL

KL1-1:35-OR

KL1:35 14/10

KL1-1:27-OR

KL1:27 14/10

KL1:16-OR

KL1:16 14/10

KL1:33-OR

KL1:33 14/10

KL31-RV557

HP07-RV557

HP08-RV557

KL32-RV557

KL33-RV557

DB19-RV557

DB01-OR

KB01-OR

DB18-RV557

SÖKBOLL

KL27-RV557

KL04-OR

KL02-OR

KL03-OR

KL30-RV557

KL04-OR

Site OR

KL2:68-OR

KL2:68 14/10

KL2:68-OR

KL2:68 14/10

KL1:34-YTT

KL1:34 14/10

KL1:33-YTT

KL1:33 14/10

KL1:22-YTT

KL1:22 14/10

KL1:24-YTT

KL1:24 14/10

KL1:19-YTT

KL1:19 14/10

SÖKBOLL

SÖKBOLL

KL07-YTT

KL04-YTT

KL01-YTT

KB01-YTT

DB22-RV557

KB02-YTT

KL33-RV557

DB20-RV557

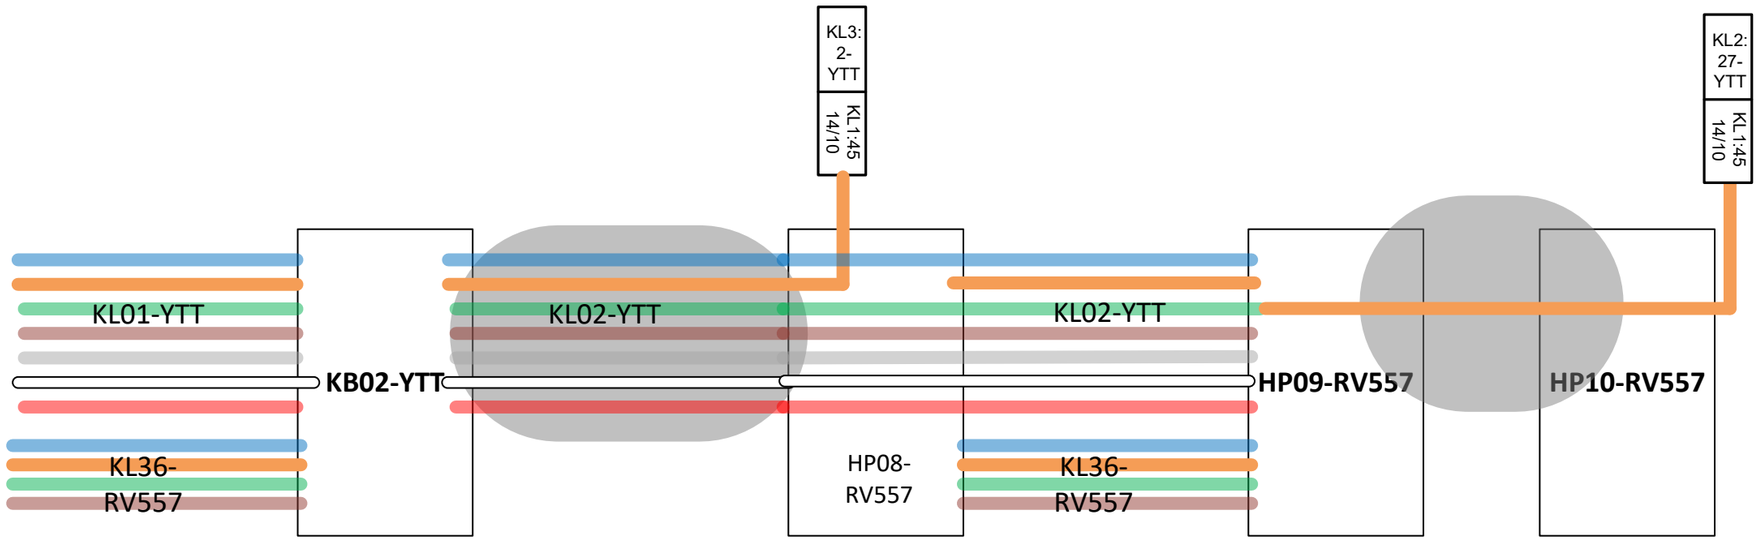
KL34-RV557

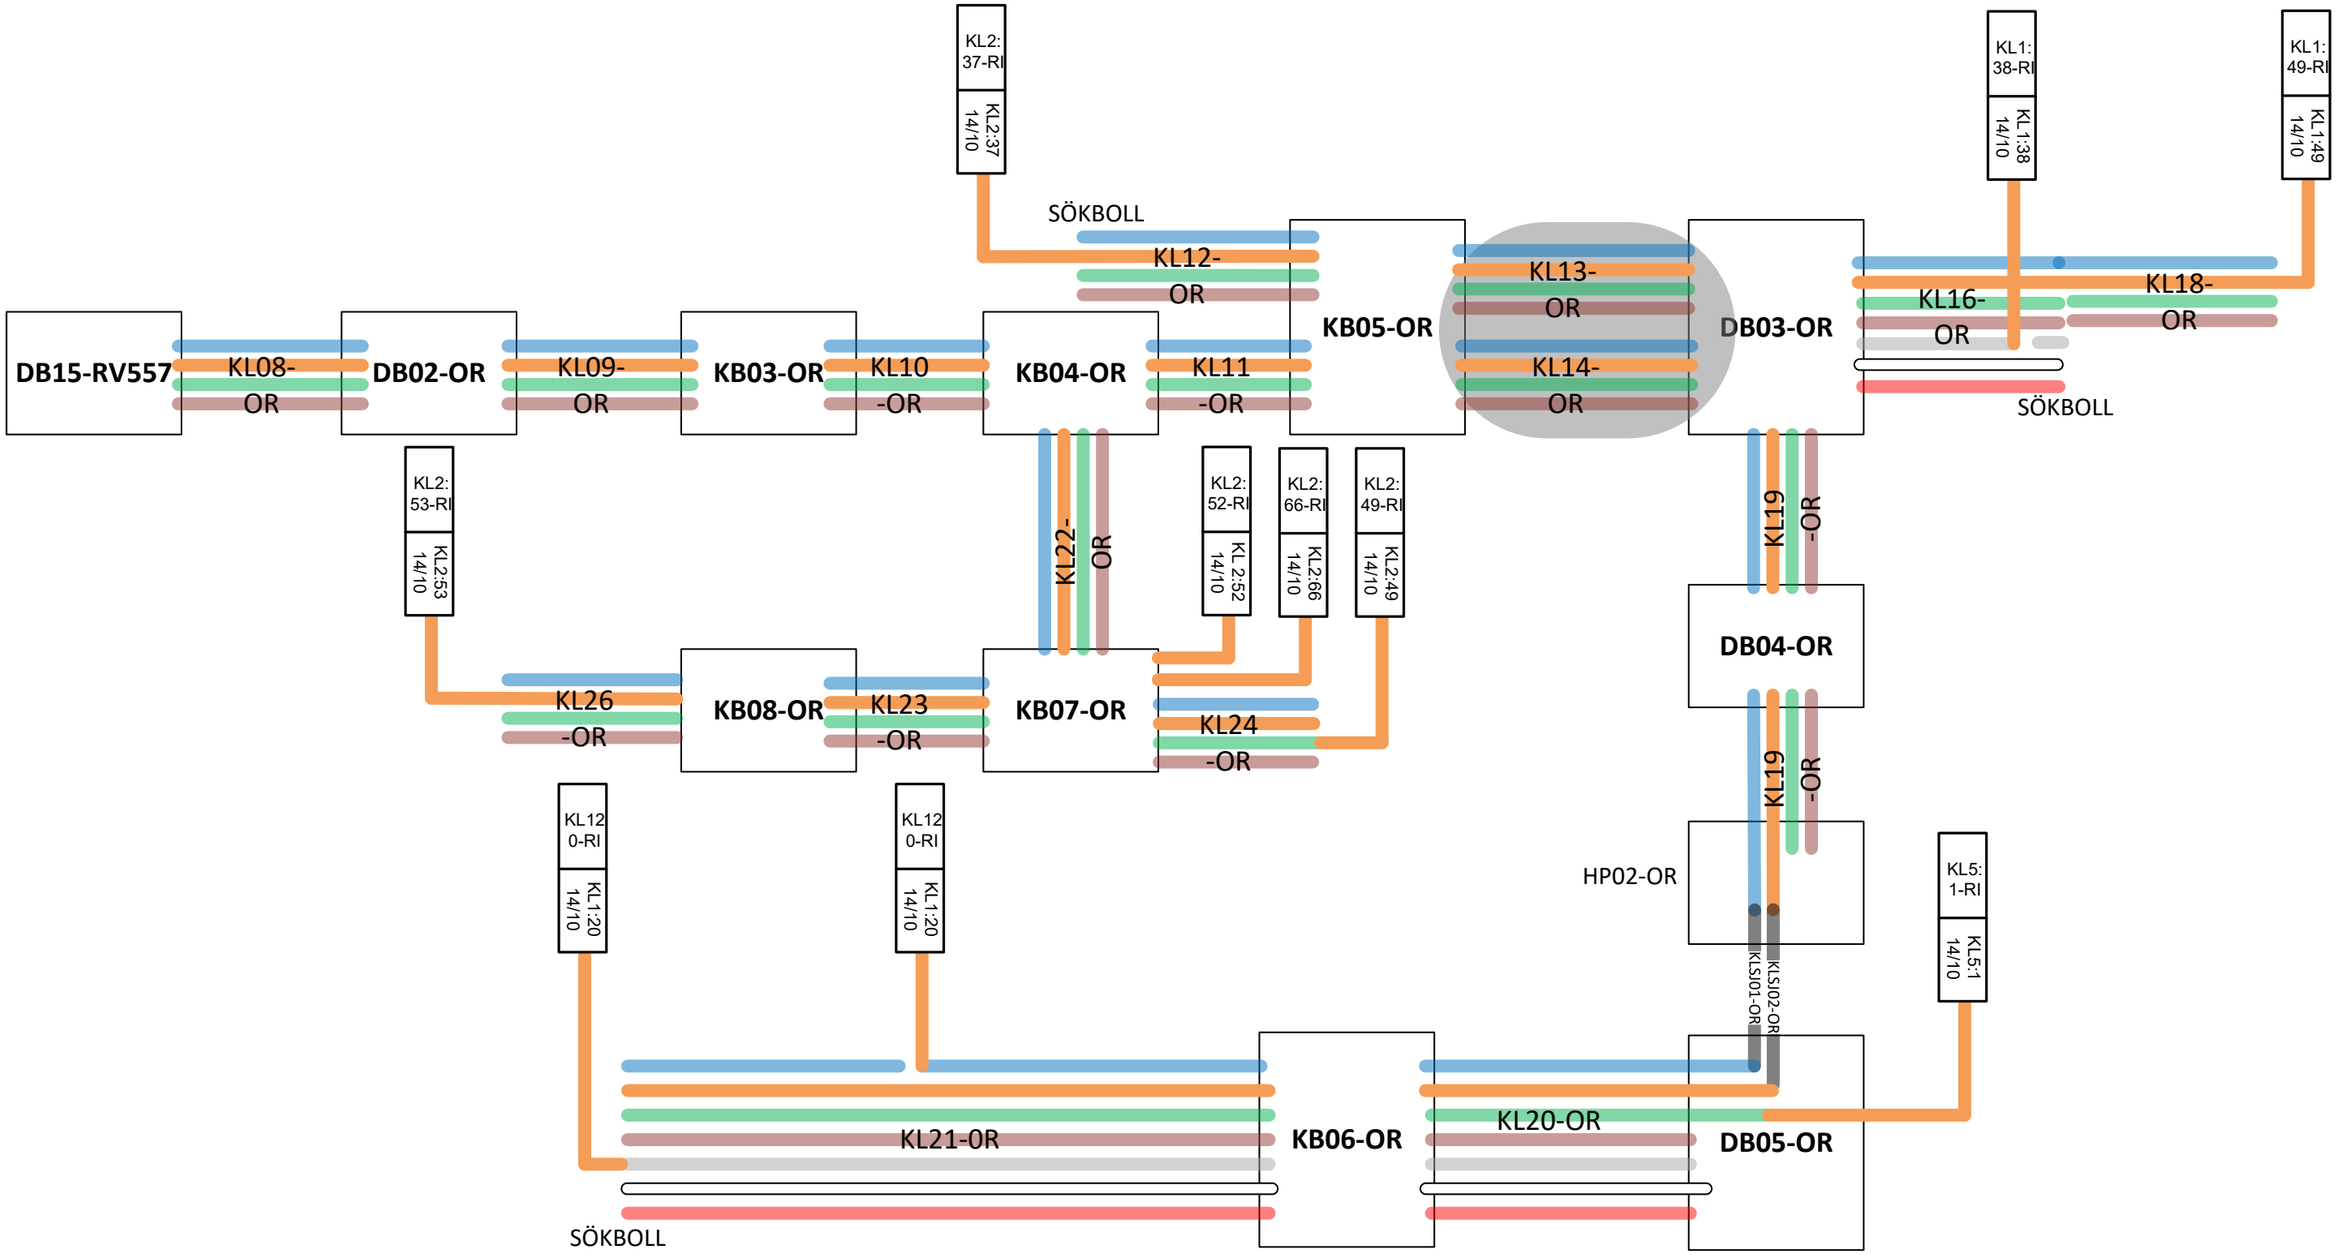
DB21-RV557

KL35-RV557

KL36-RV557

KL36-RV557


KL3:
2-
YTT
KL1:45
14/10
KL2:
27-
YTT
KL1:45
14/10
KL01-YTT
KB02-YTT
KL02-YTT
KL02-YTT
HP09-RV557
HP10-RV557
KL36-
RV557
HP08-
RV557
KL36-
RV557


KL2:
37-RI
KL2:37
14/10
SÖKBOLL
KL12-
OR
KL1:
38-RI
KL1:38
14/10
KL1:
49-RI
KL1:49
14/10
DB15-RV557
KL08-
OR
DB02-OR
KL09-
OR
KB03-OR
KL10
-OR
KB04-OR
KL11
-OR
KB05-OR
KL13-
OR
KL14-
OR
DB03-OR
KL16-
OR
KL18-
OR
SÖKBOLL
KL2:
53-RI
KL2:53
14/10
KL22-
OR
KL2:
52-RI
KL2:52
14/10
KL2:
66-RI
KL2:66
14/10
KL2:
49-RI
KL2:49
14/10
KL19
-OR
DB04-OR
KL26
-OR
KB08-OR
KL23
-OR
KB07-OR
KL24
-OR
KL19
-OR
HP02-OR
KL12
0-RI
KL1:20
14/10
KL12
0-RI
KL1:20
14/10
KL5:
1-RI
KL5:1
14/10
KLSJ01-OR
KLSJ02-OR
KL21-OR
KB06-OR
KL20-OR
DB05-OR
SÖKBOLL