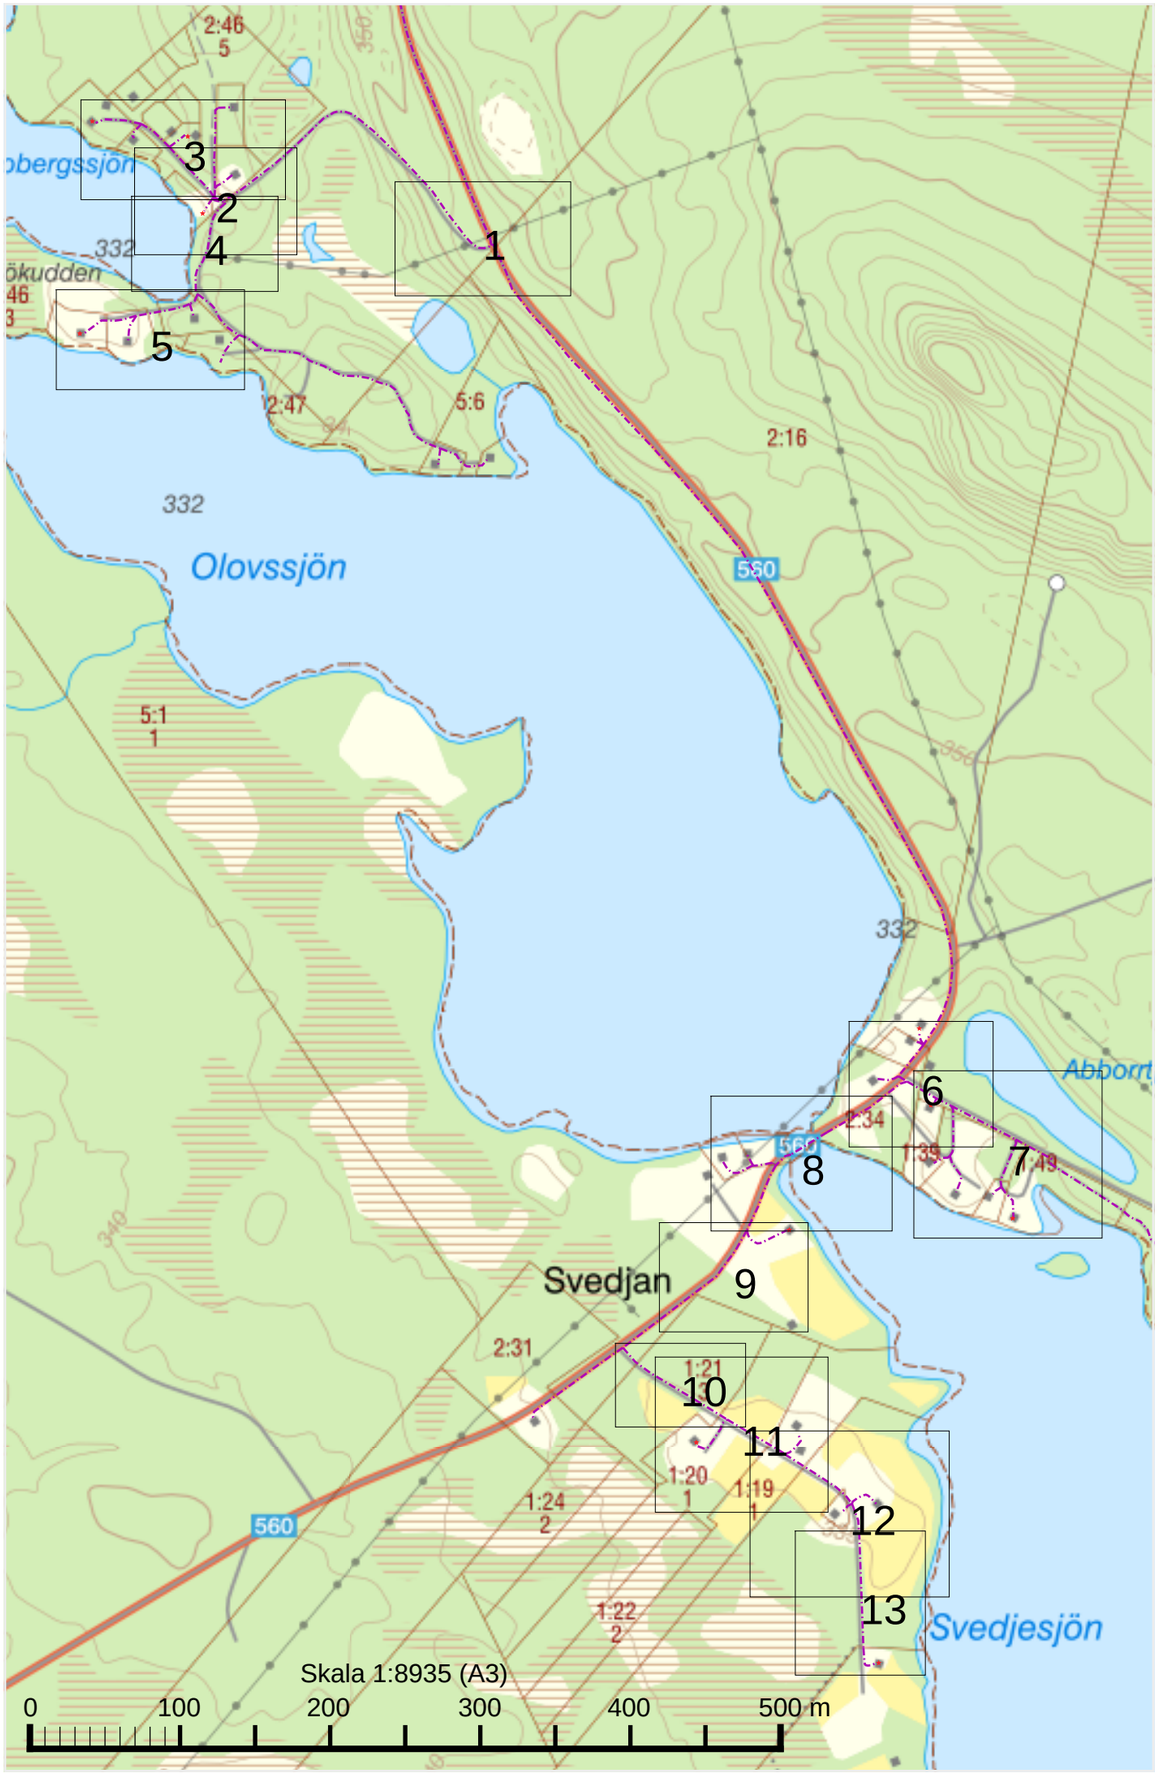

2:46
5
3
2
4
1
332
ökudden
46
3
5
2:47
5:6
2:16
332
Olovssjön
560
5:1
1
Abborrt
6
2:34
560
8
1:39
7
1:49
Svedjan
9
2:31
1:21
10
11
1:20
1
1:19
1
1:24
2
560
12
13
1:22
2
Svedjesjön
Skala 1:8935 (A3)
0
100
200
300
400
500 m

1st Duct 4x16/12 Grön

KL10-OR

KL22-OR

SKBR04-OR

KL11-OR

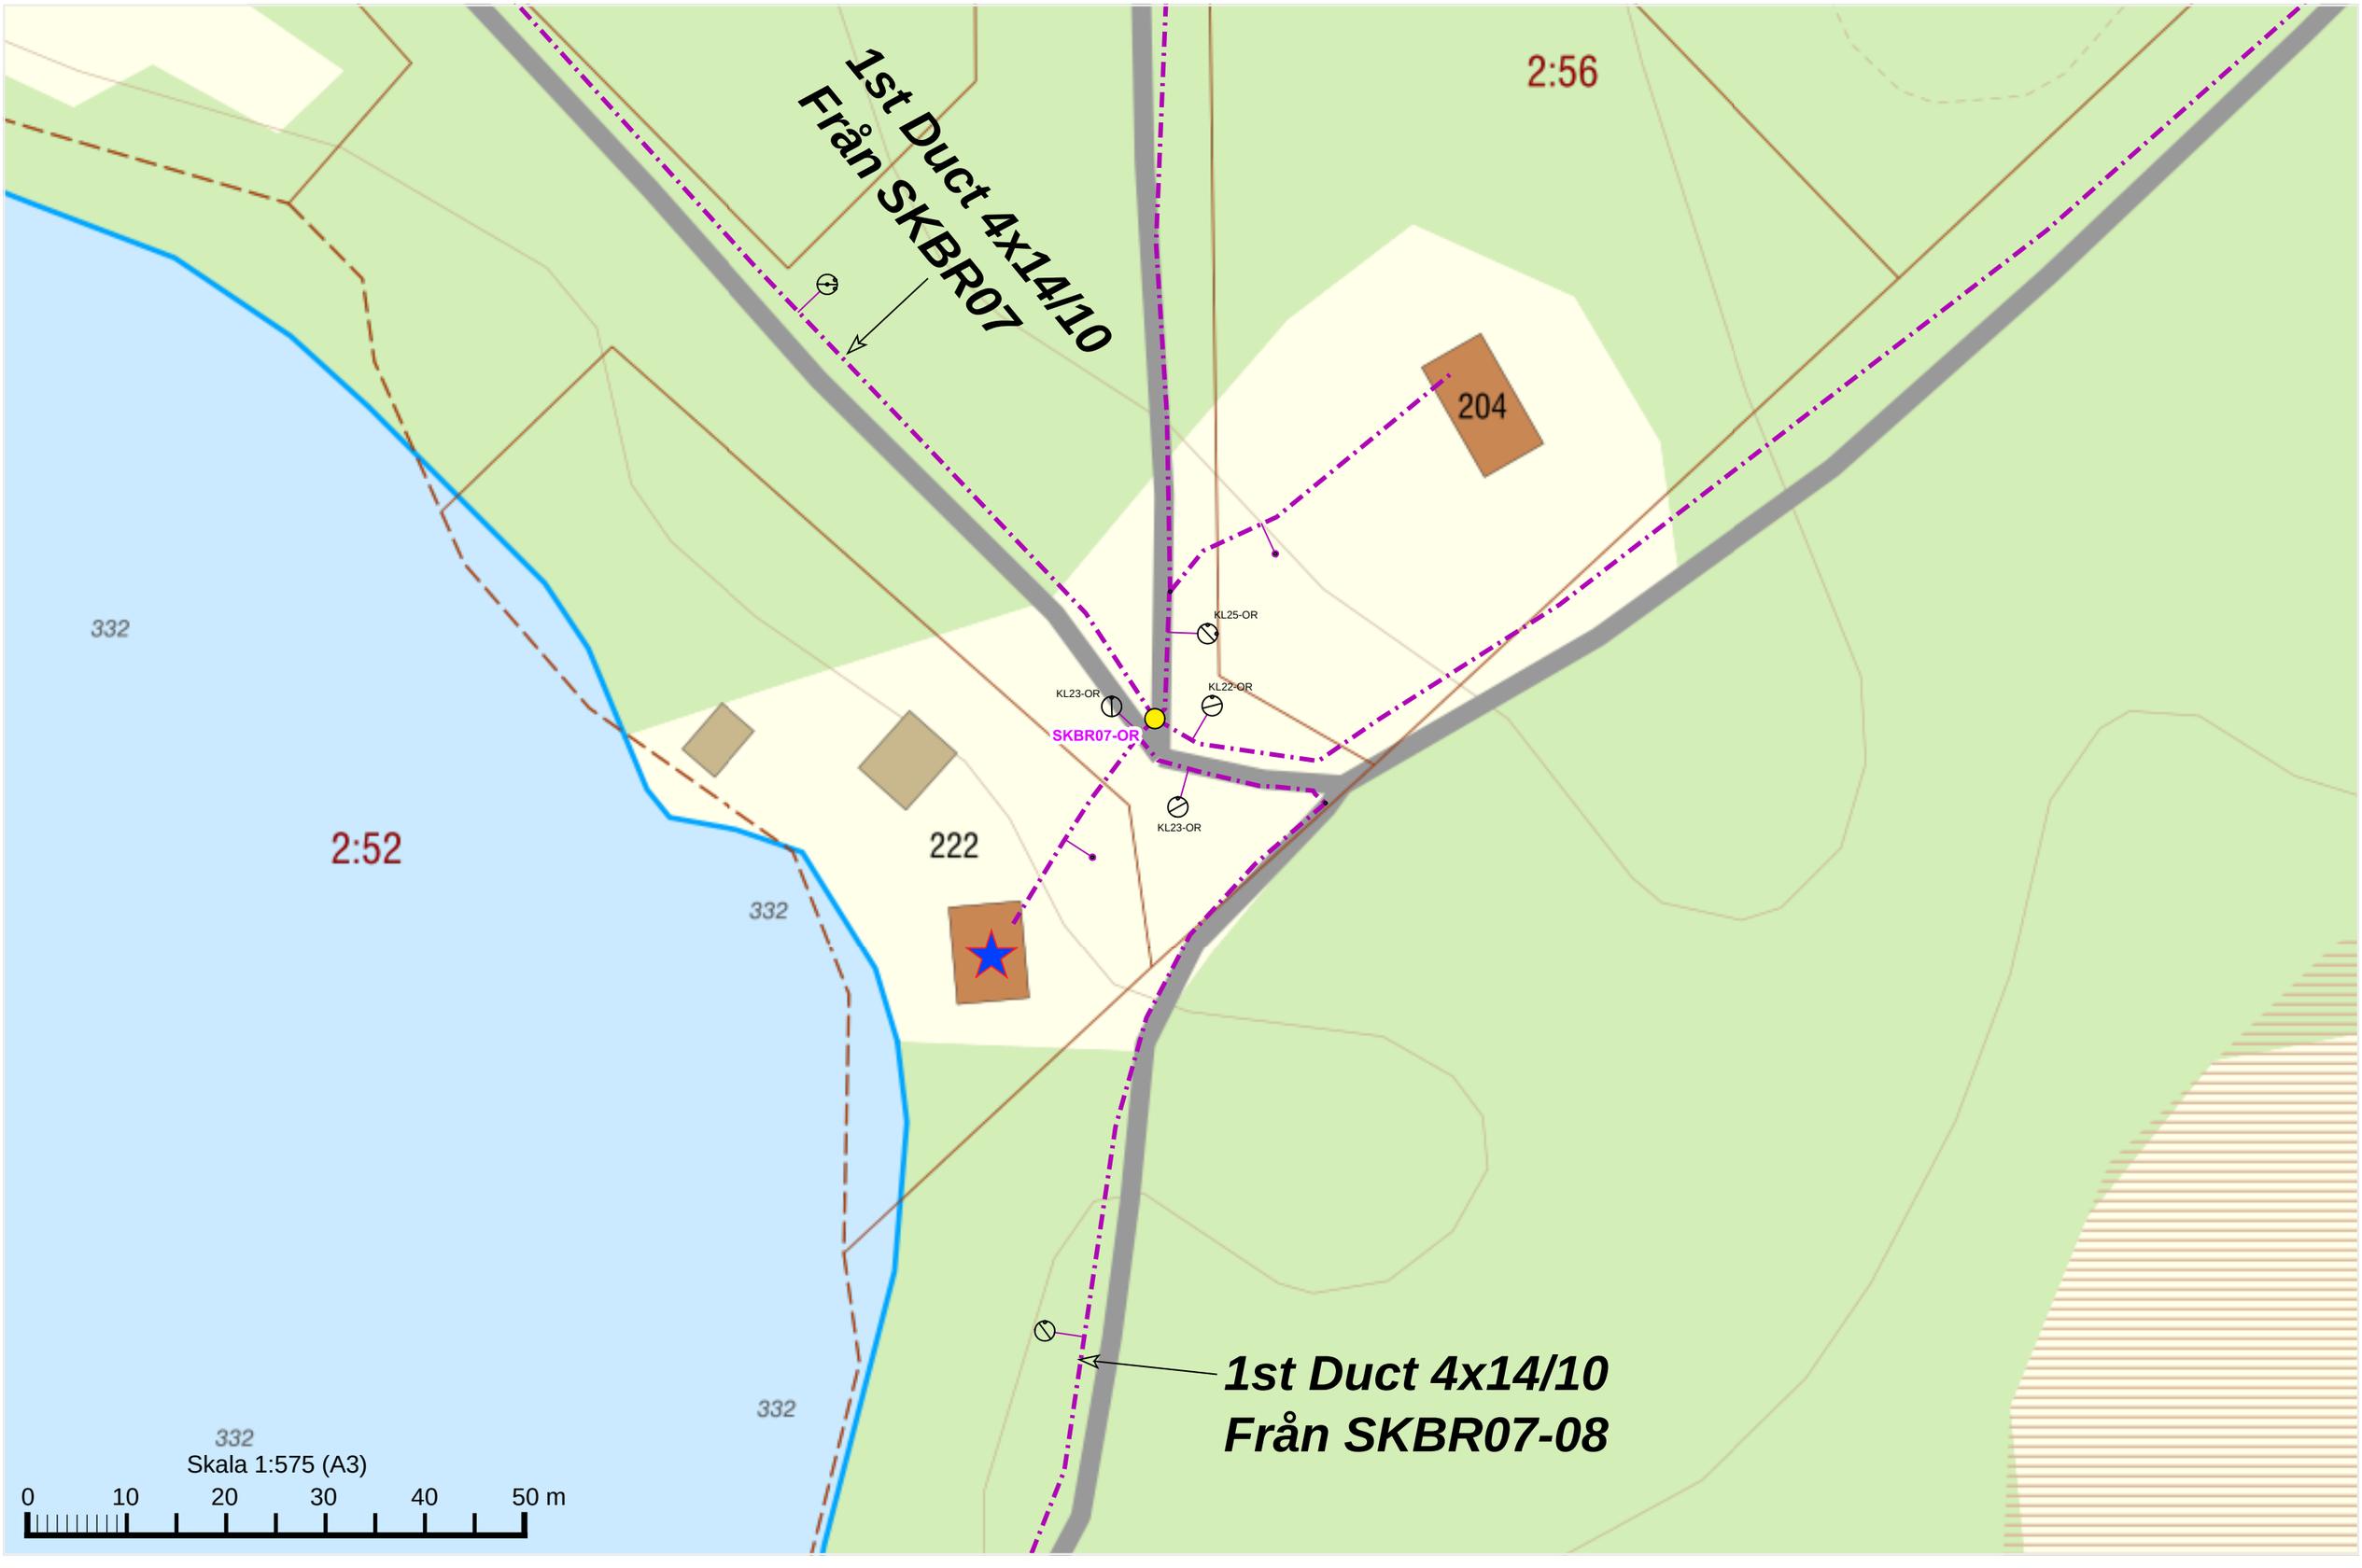
1st Duct 4x16/12 Grön

1st Duct 4x16/12 Grön

Kvällstjärnen

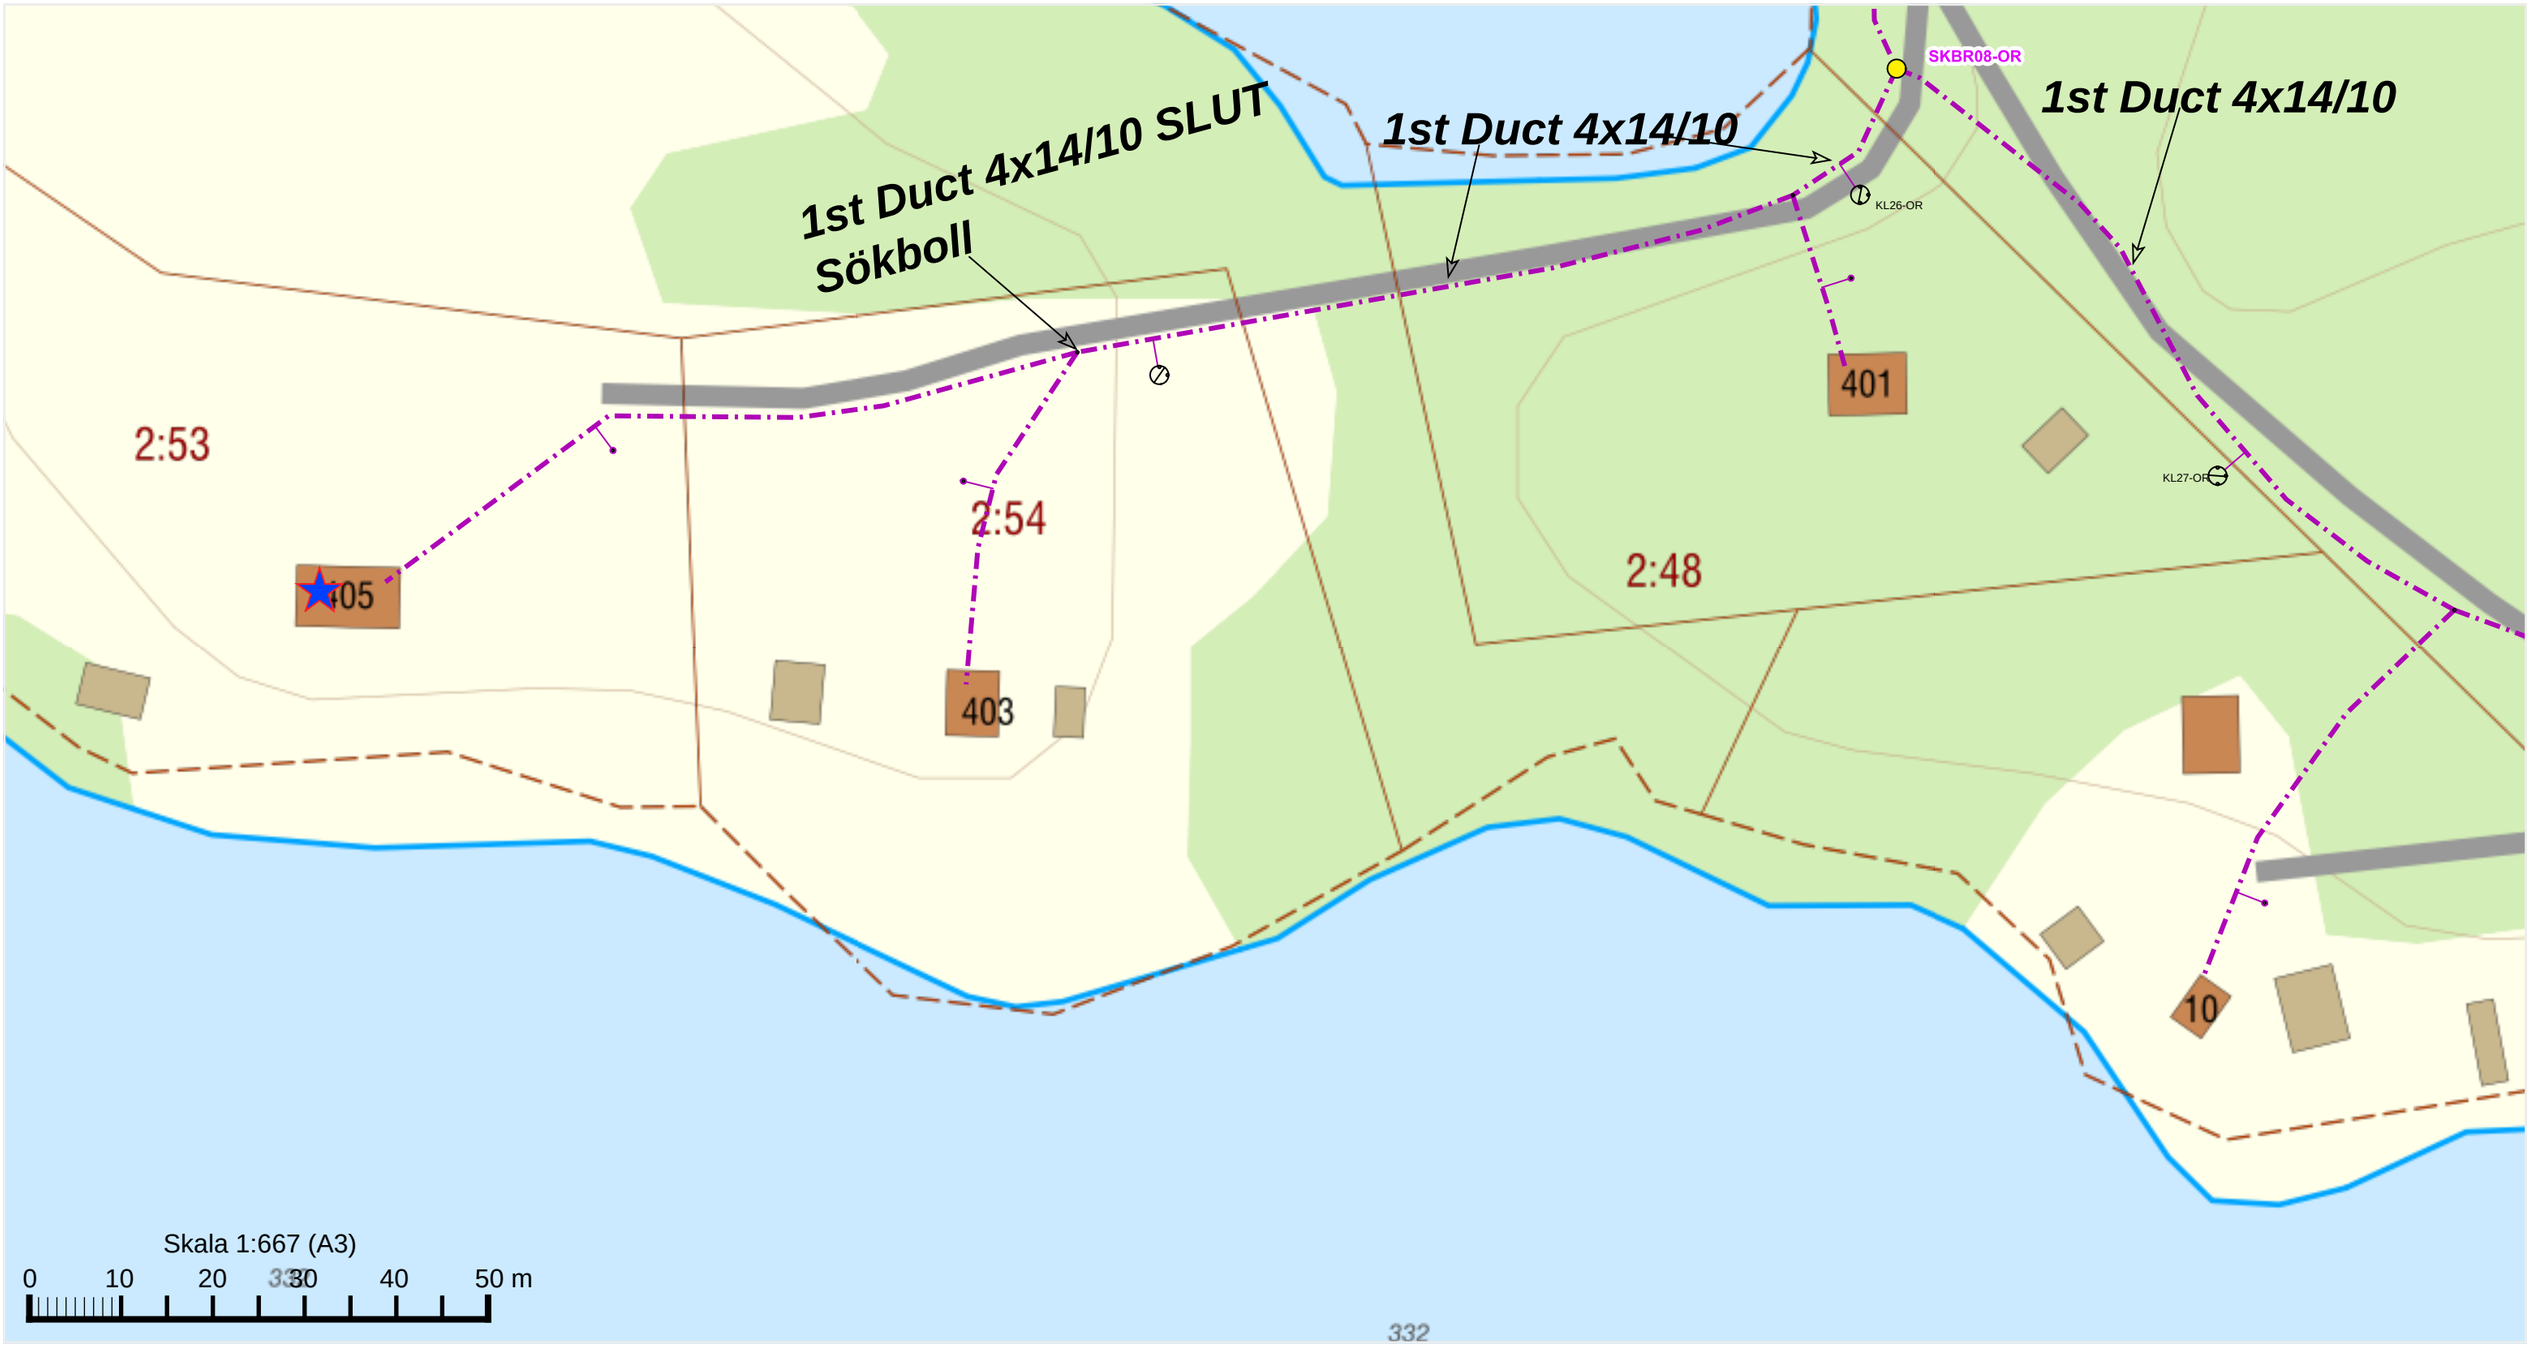
Skala 1:622 (A3)

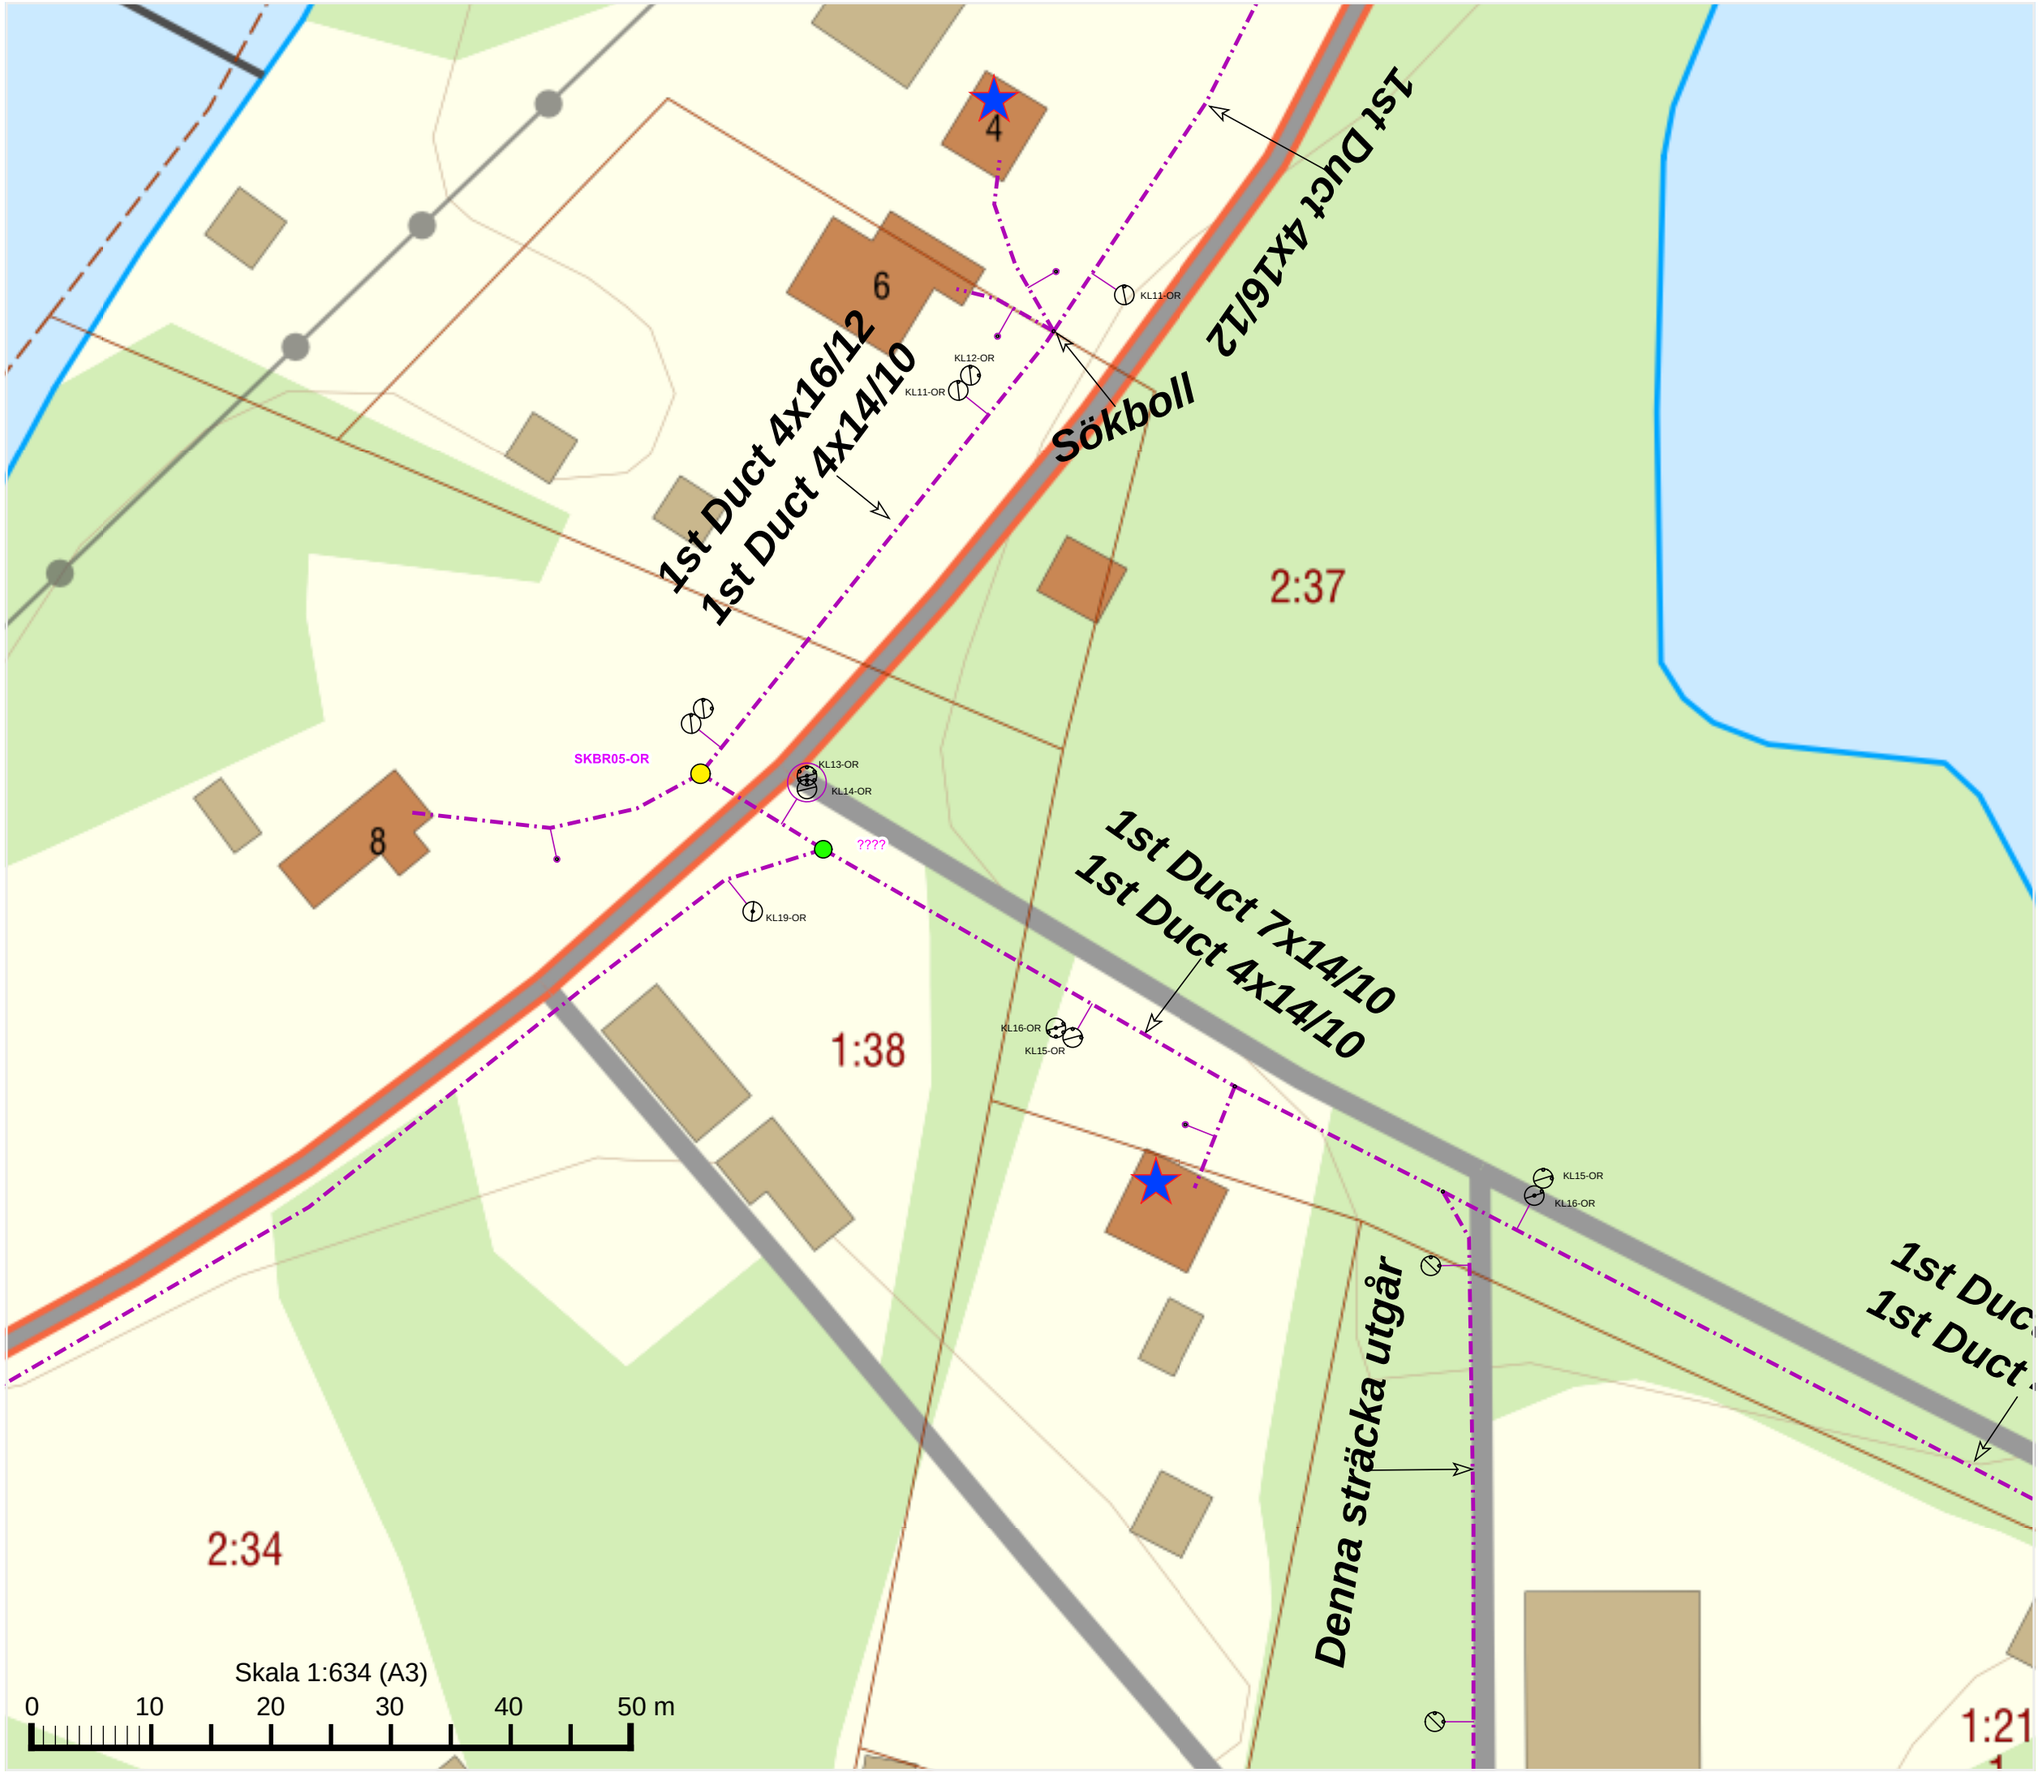
0 10 20 30 40 50 m

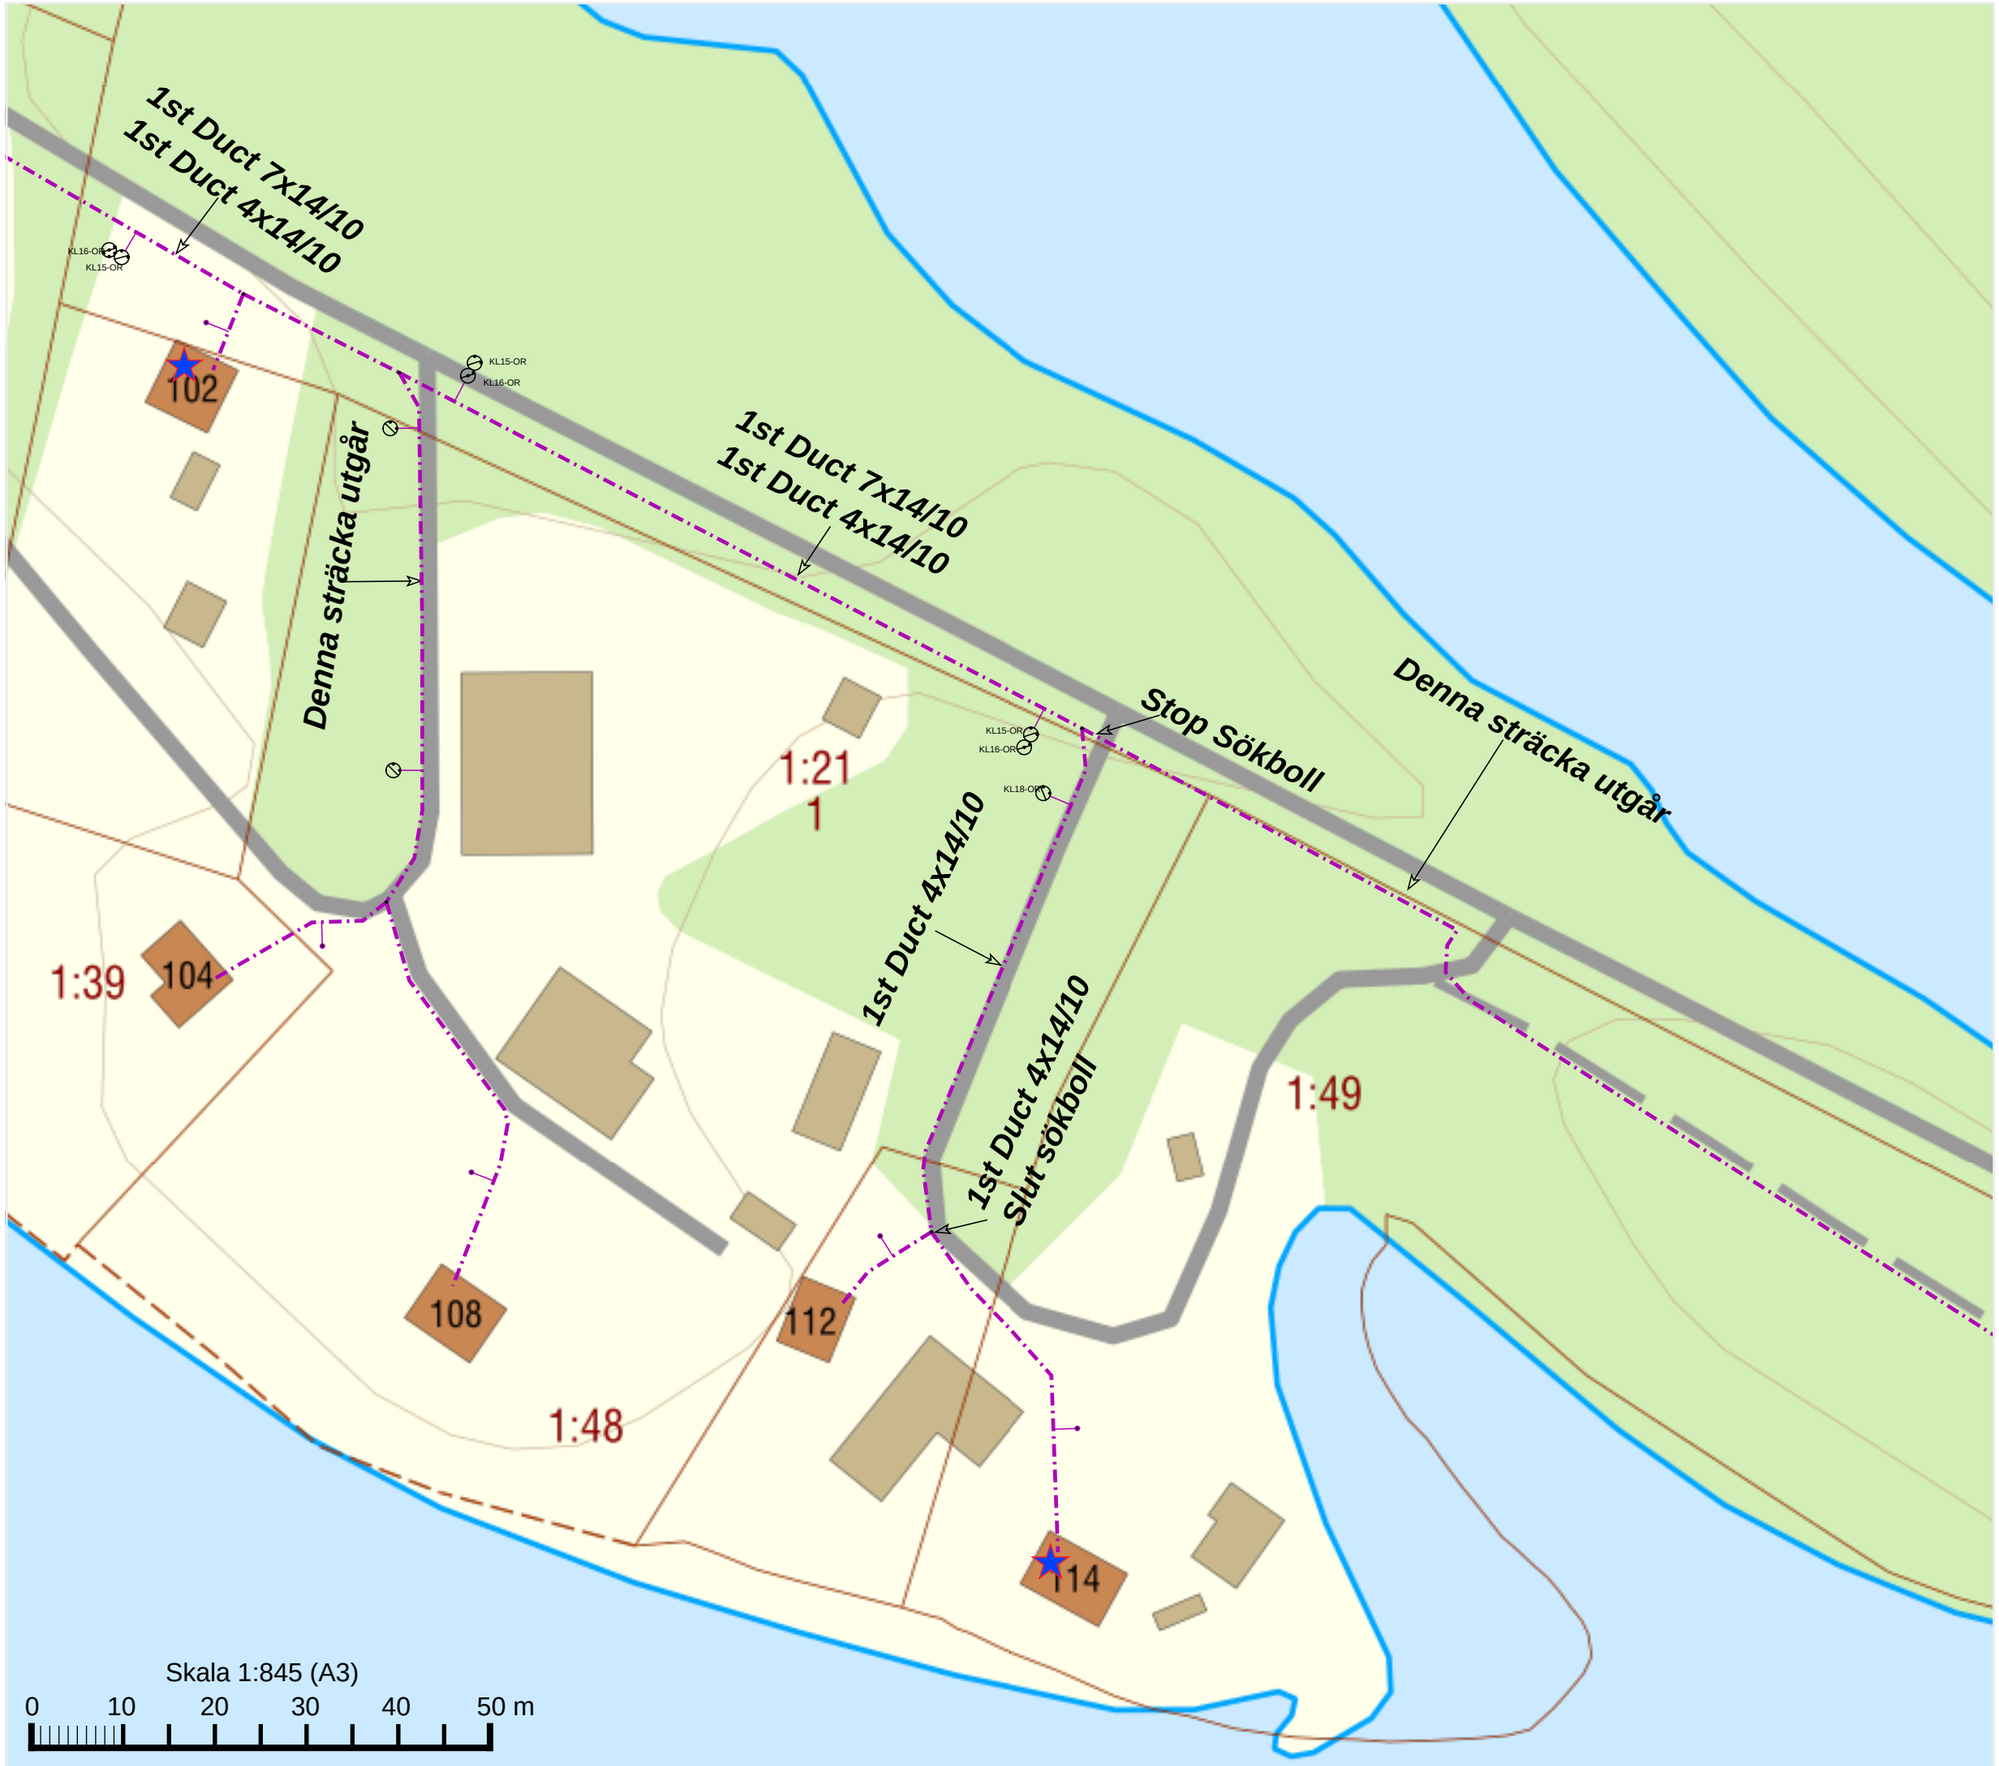

1st Duct 4x14/10
Från SKBR07
2:56
204
332
KL25-OR
KL23-OR
KL22-OR
SKBR07-OR
KL23-OR
2:52
222
332
332
332
1st Duct 4x14/10
Från SKBR07-08
Skala 1:575 (A3)
0
10
20
30
40
50 m


1st Duct 4x14/10
Från SKBR07 SLUT Sökboll
1st Duct 4x14/10
Från SKBR07
216
220
205
203
206
204
2:64
2:66
2:55
2:45
332
332
KL25-OR
KL23-OR
KL22-OR
SKBR07-OR
Skala 1:724 (A3)
0 10 20 30 40 50 m


SKBR07-OR
KL23-OR
2:52
222
332
332
332
332
1st Duct 4x14/10
Från SKBR07-08
Skala 1:519 (A3)
0
10
20
30
40
50 m

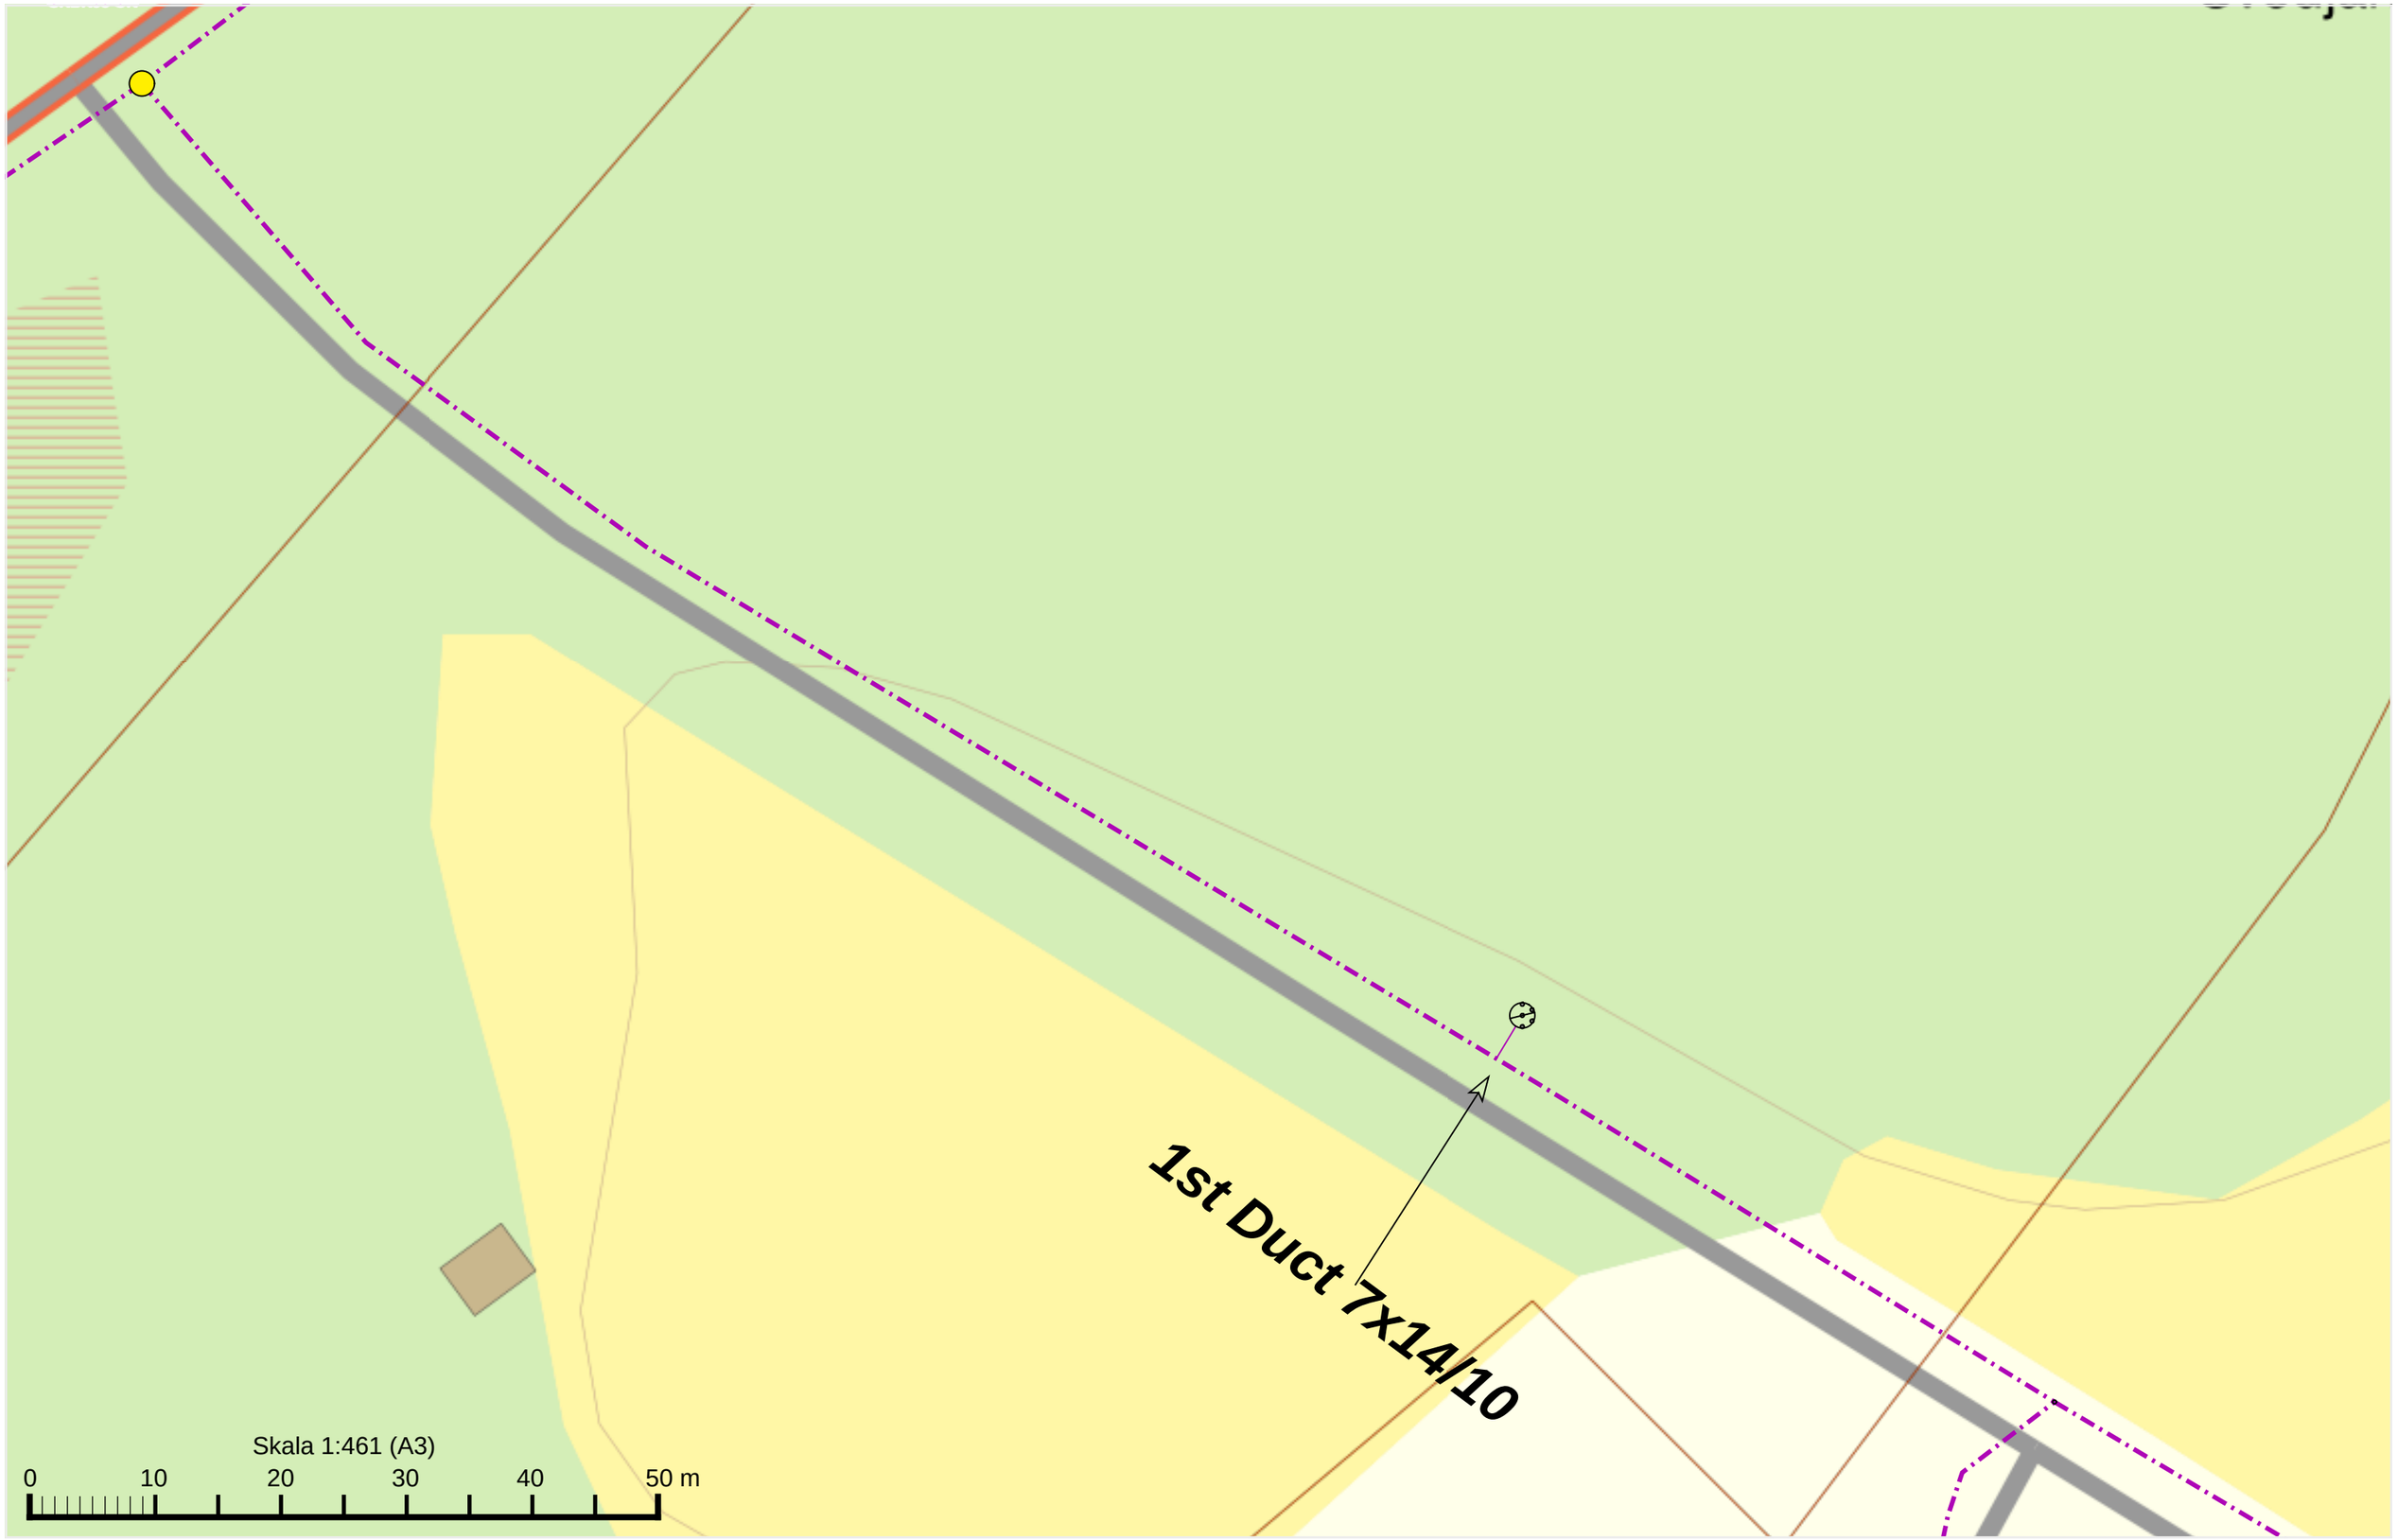

1st Duct 4x14/10 SLUT
Sökboll
1st Duct 4x14/10
1st Duct 4x14/10
SKBR08-OR
KL26-OR
KL27-OR
401
2:53
2:54
2:48
405
403
10
Skala 1:667 (A3)
0 10 20 30 40 50 m
332


4
6
8
1st Duct 4x16/12
1st Duct 4x14/10
1st Duct 4x16/12
Sökboll
KL11-OR
KL12-OR
KL11-OR
2:37
SKBR05-OR
KL13-OR
KL14-OR
????
KL19-OR
1st Duct 7x14/10
1st Duct 4x14/10
KL16-OR
KL15-OR
1:38
KL15-OR
KL16-OR
Denna sträcka utgår
1st Duc
1st Duct
2:34
1:21
Skala 1:634 (A3)
0
10
20
30
40
50 m

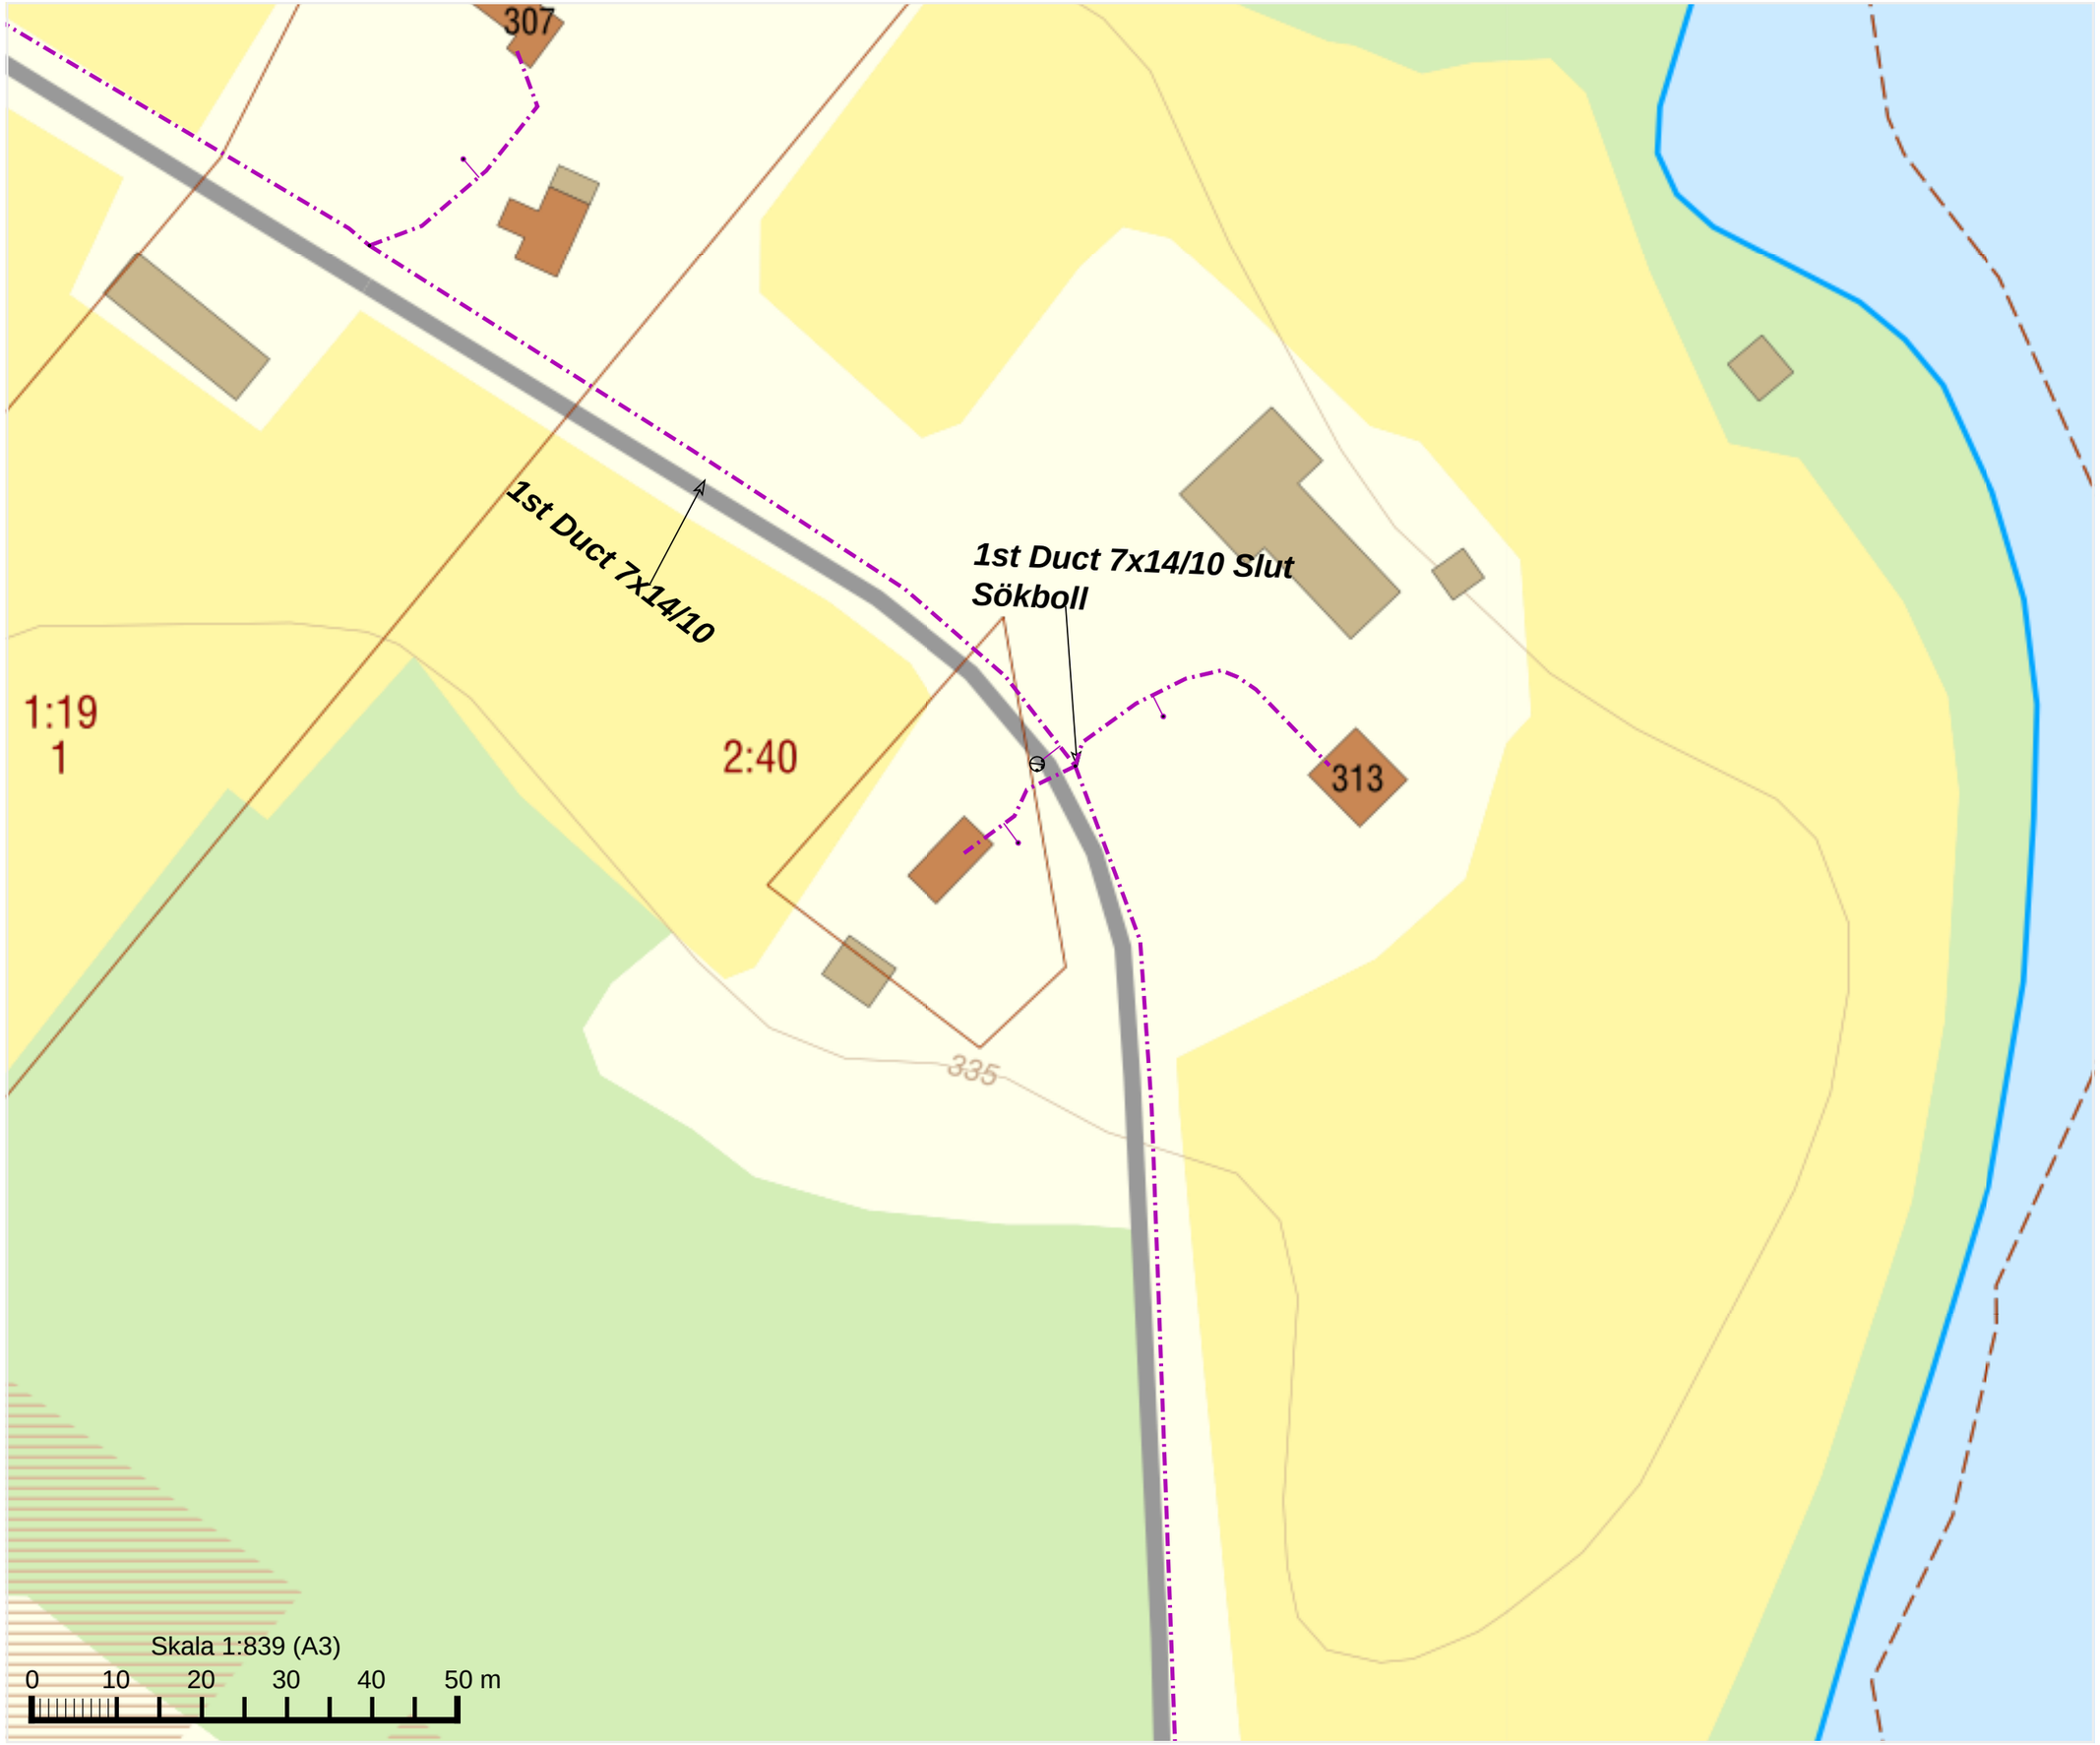

1st Duct 7x14/10
1st Duct 4x14/10
KL16-OR
KL15-OR
102
KL15-OR
KL16-OR
Denna sträcka utgår
1st Duct 7x14/10
1st Duct 4x14/10
Stop Sökboll
Denna sträcka utgår
KL15-OR
KL16-OR
KL18-OR
1:21
1
1st Duct 4x14/10
1st Duct 4x14/10
Slut sökboll
1:49
1:39
104
108
112
1:48
114
Skala 1:845 (A3)
0
10
20
30
40
50 m

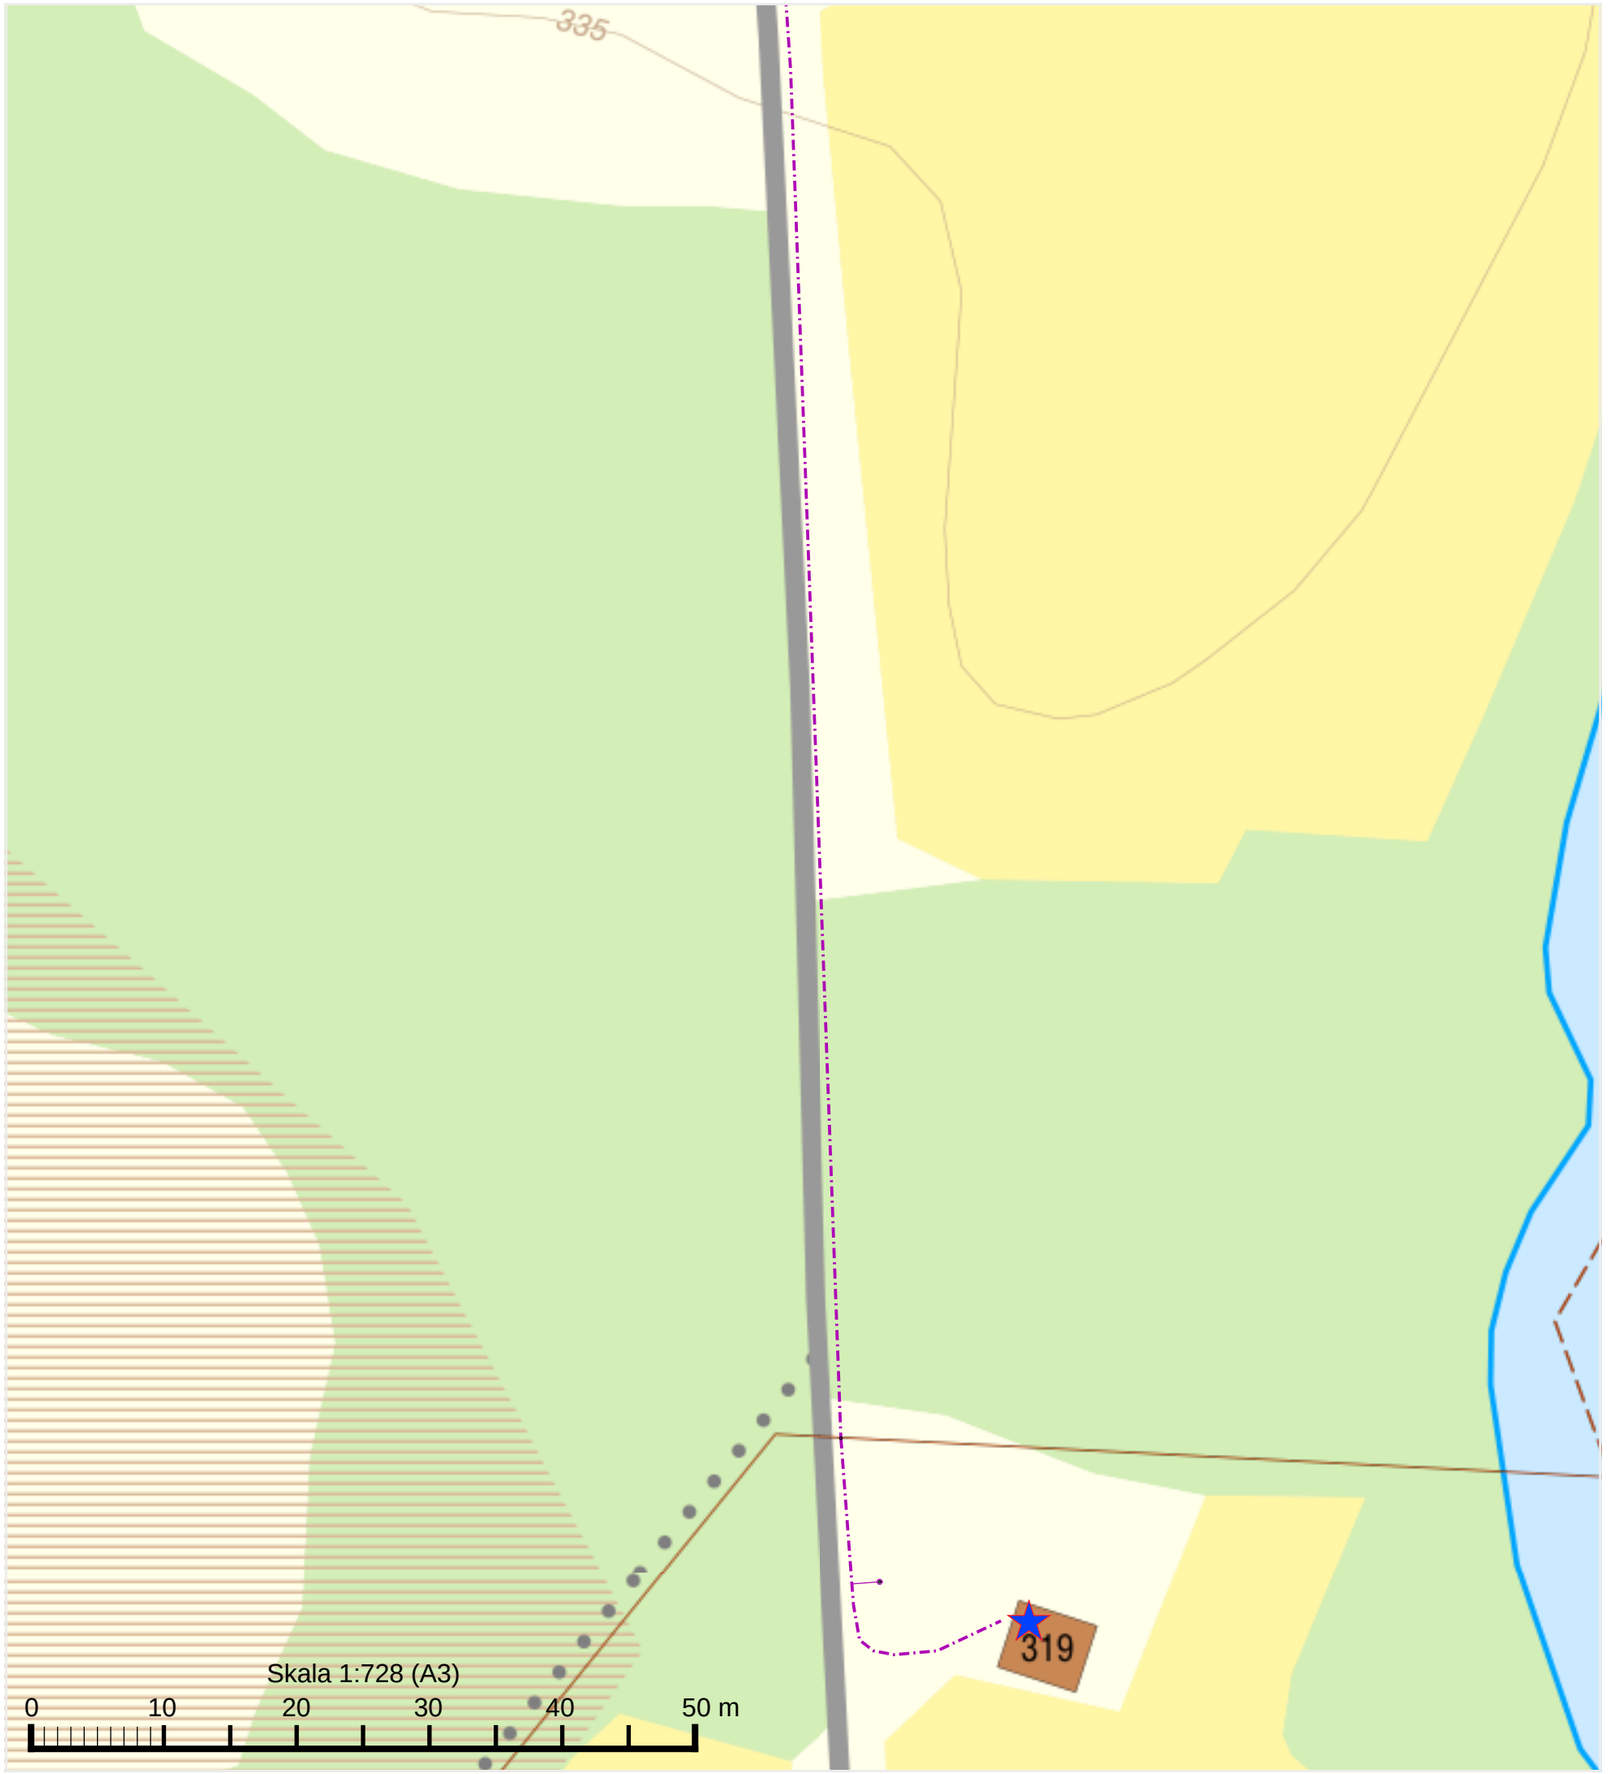

1st Duct 7x14/10
332
332
5:4
2:34
12
14
KL19-OR
Denna sträcka utgår
1st Duct 7x14/10
Skala 1:681 (A3)
0 10 20 30 40 50 m
KL19-OR


KL19-OR
17
1st Duct 7x14/10
Skala 1:552 (A3)
0
10
20
30
40
50 m


1st Duct 7x14/10
Skala 1:461 (A3)
0
10
20
30
40
50 m


1:21
3
1st Duct 7x14/10
307
304
1:20
1
1:19
1
2:40
1st Duct 7x14/10
Skala 1:784 (A3)
0
10
20
30
40
50 m


307
1st Duct 7x14/10
1st Duct 7x14/10 Slut
Sökboll
1:19
1
2:40
313
335
Skala 1:839 (A3)
0
10
20
30
40
50 m


335
319
Skala 1:728 (A3)
0
10
20
30
40
50 m