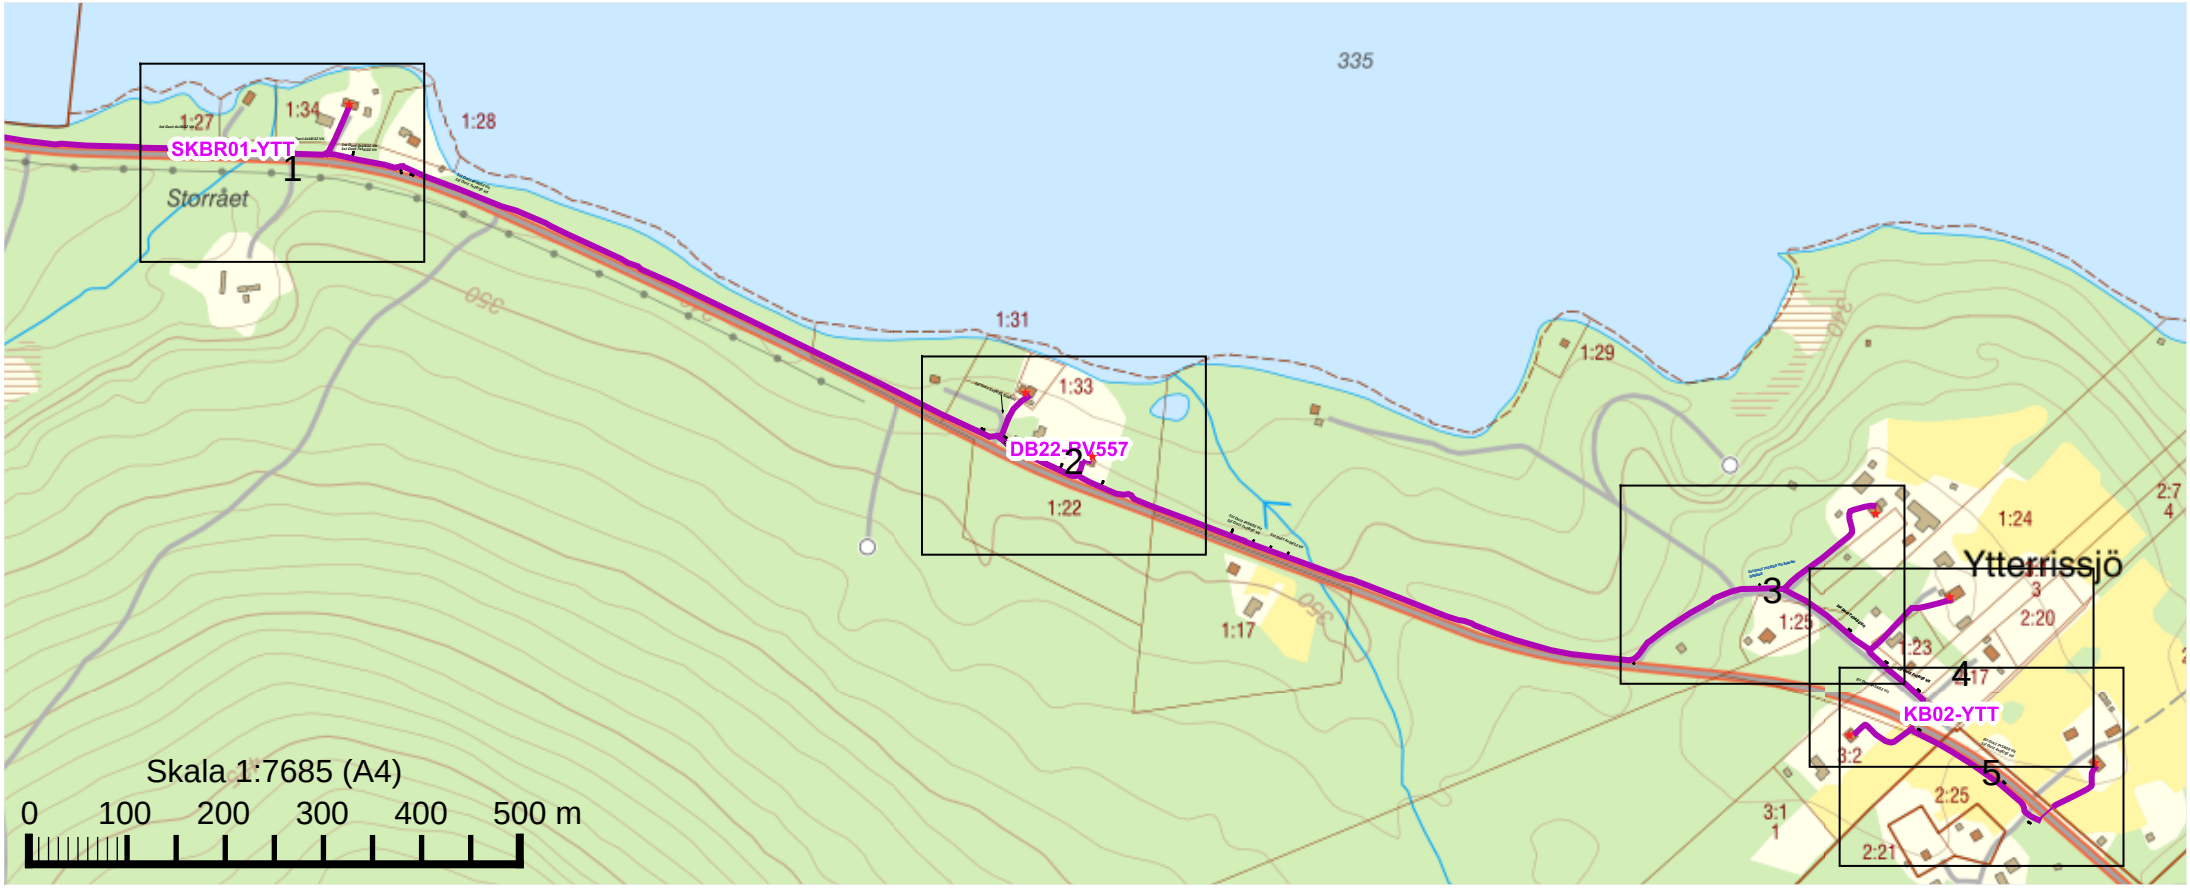
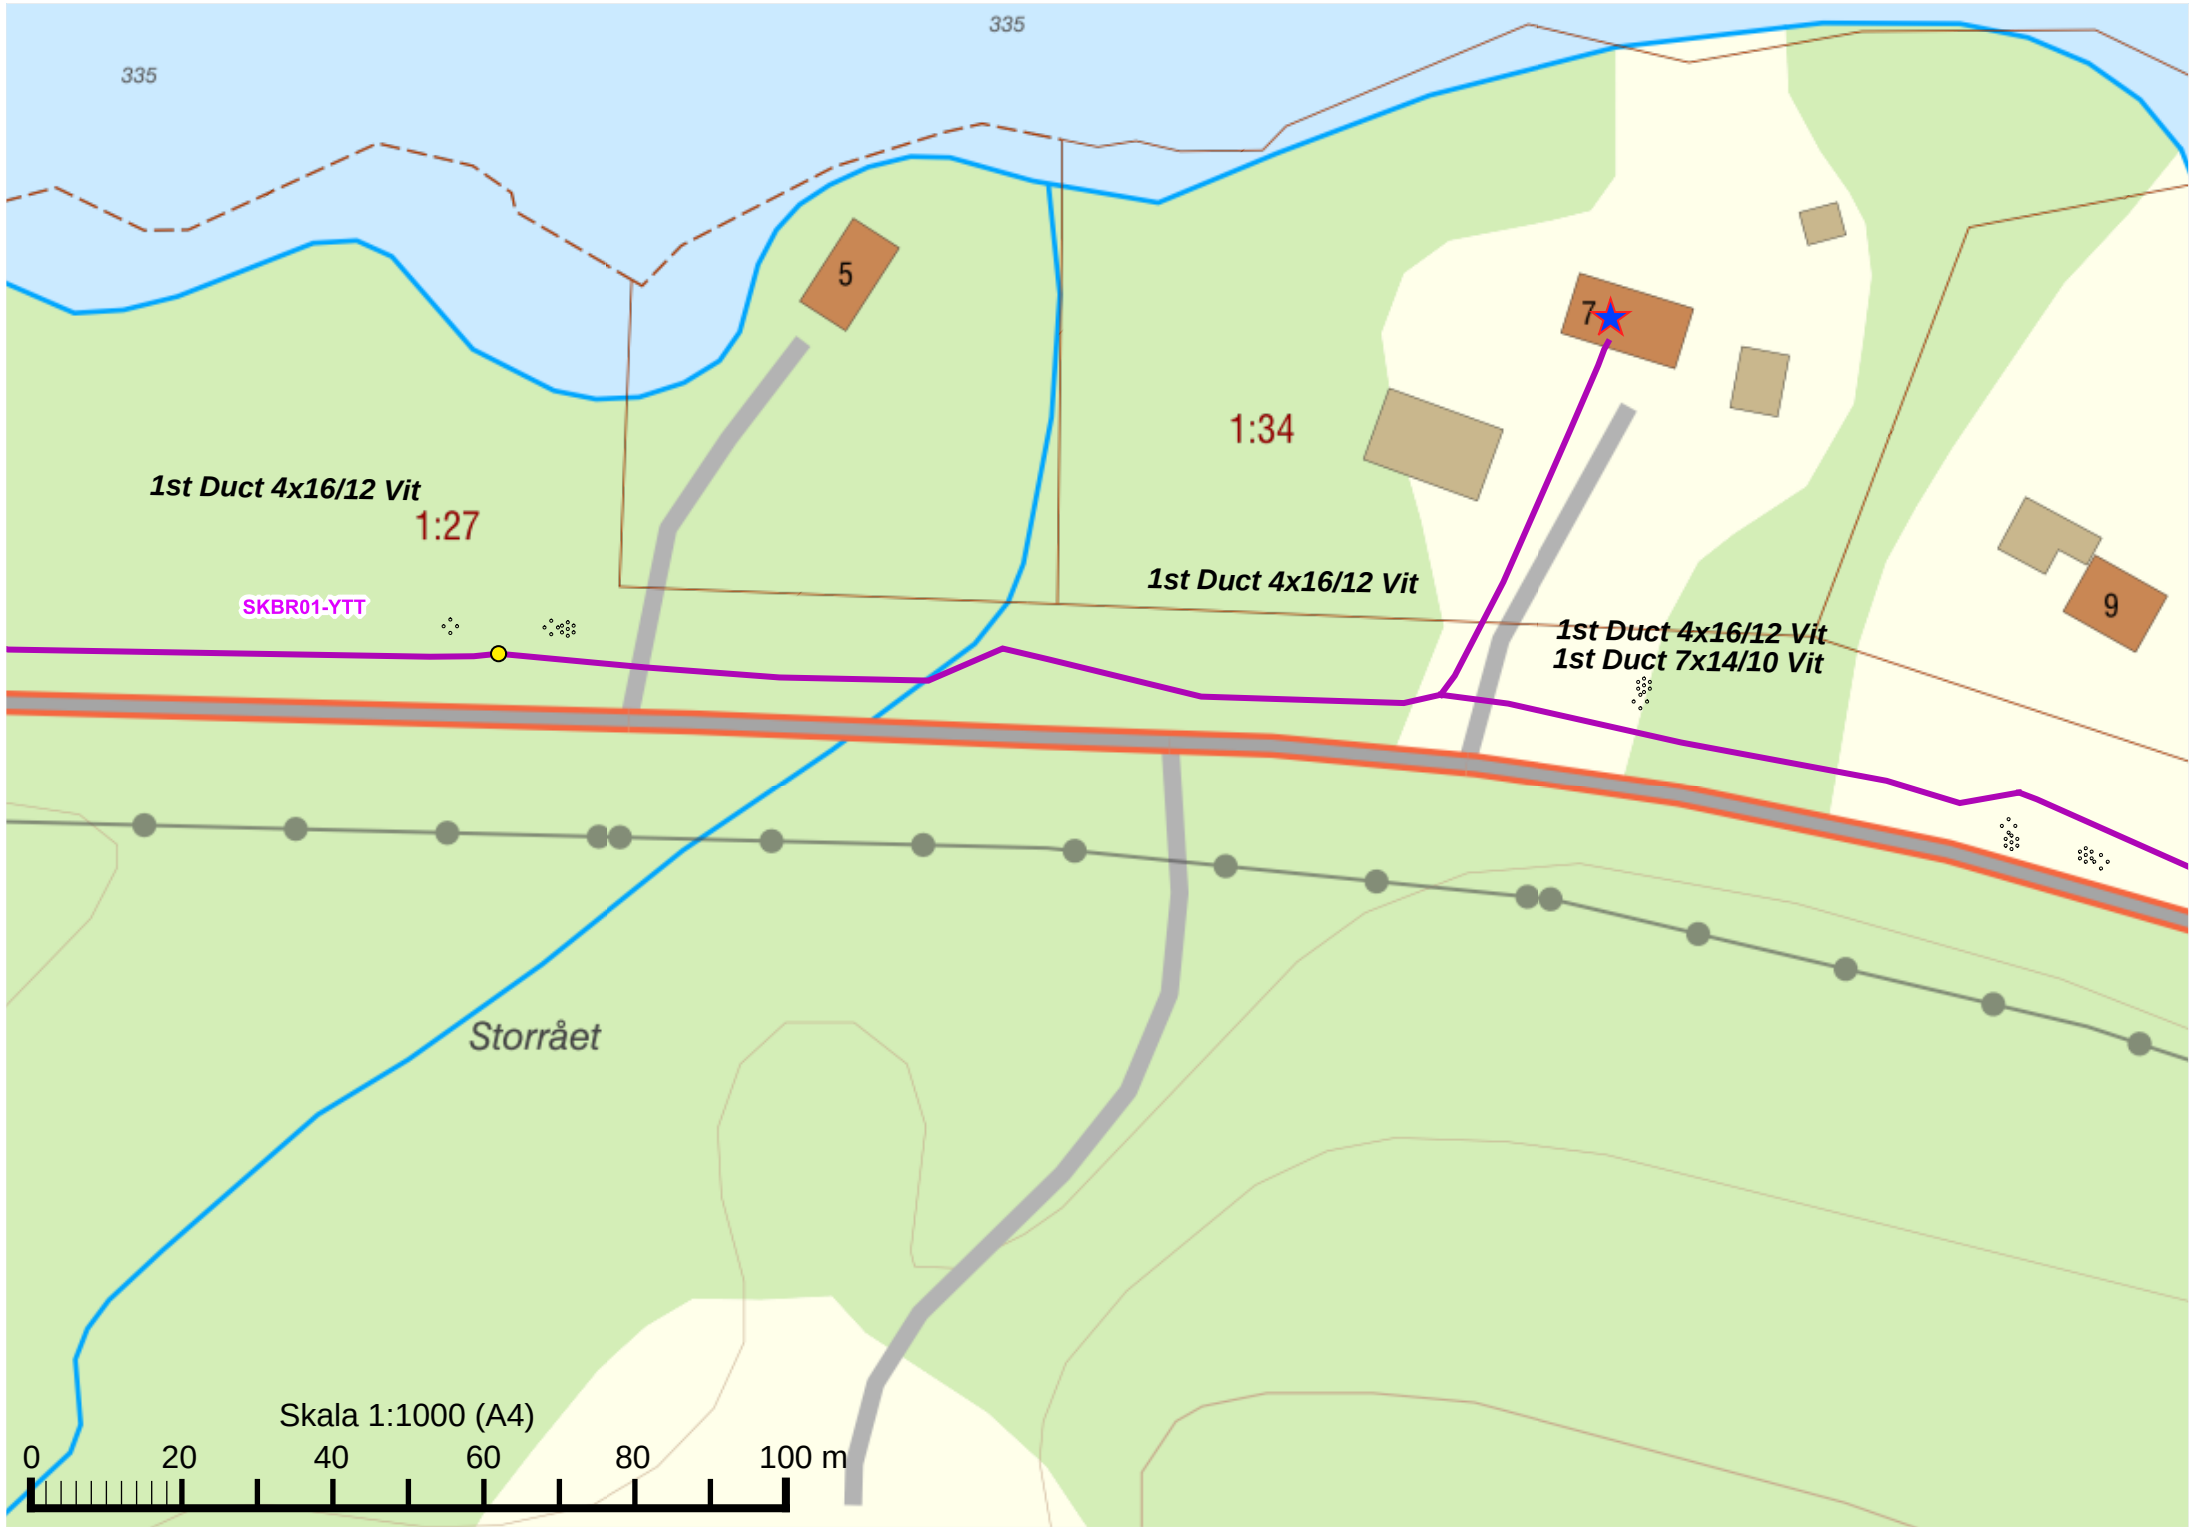
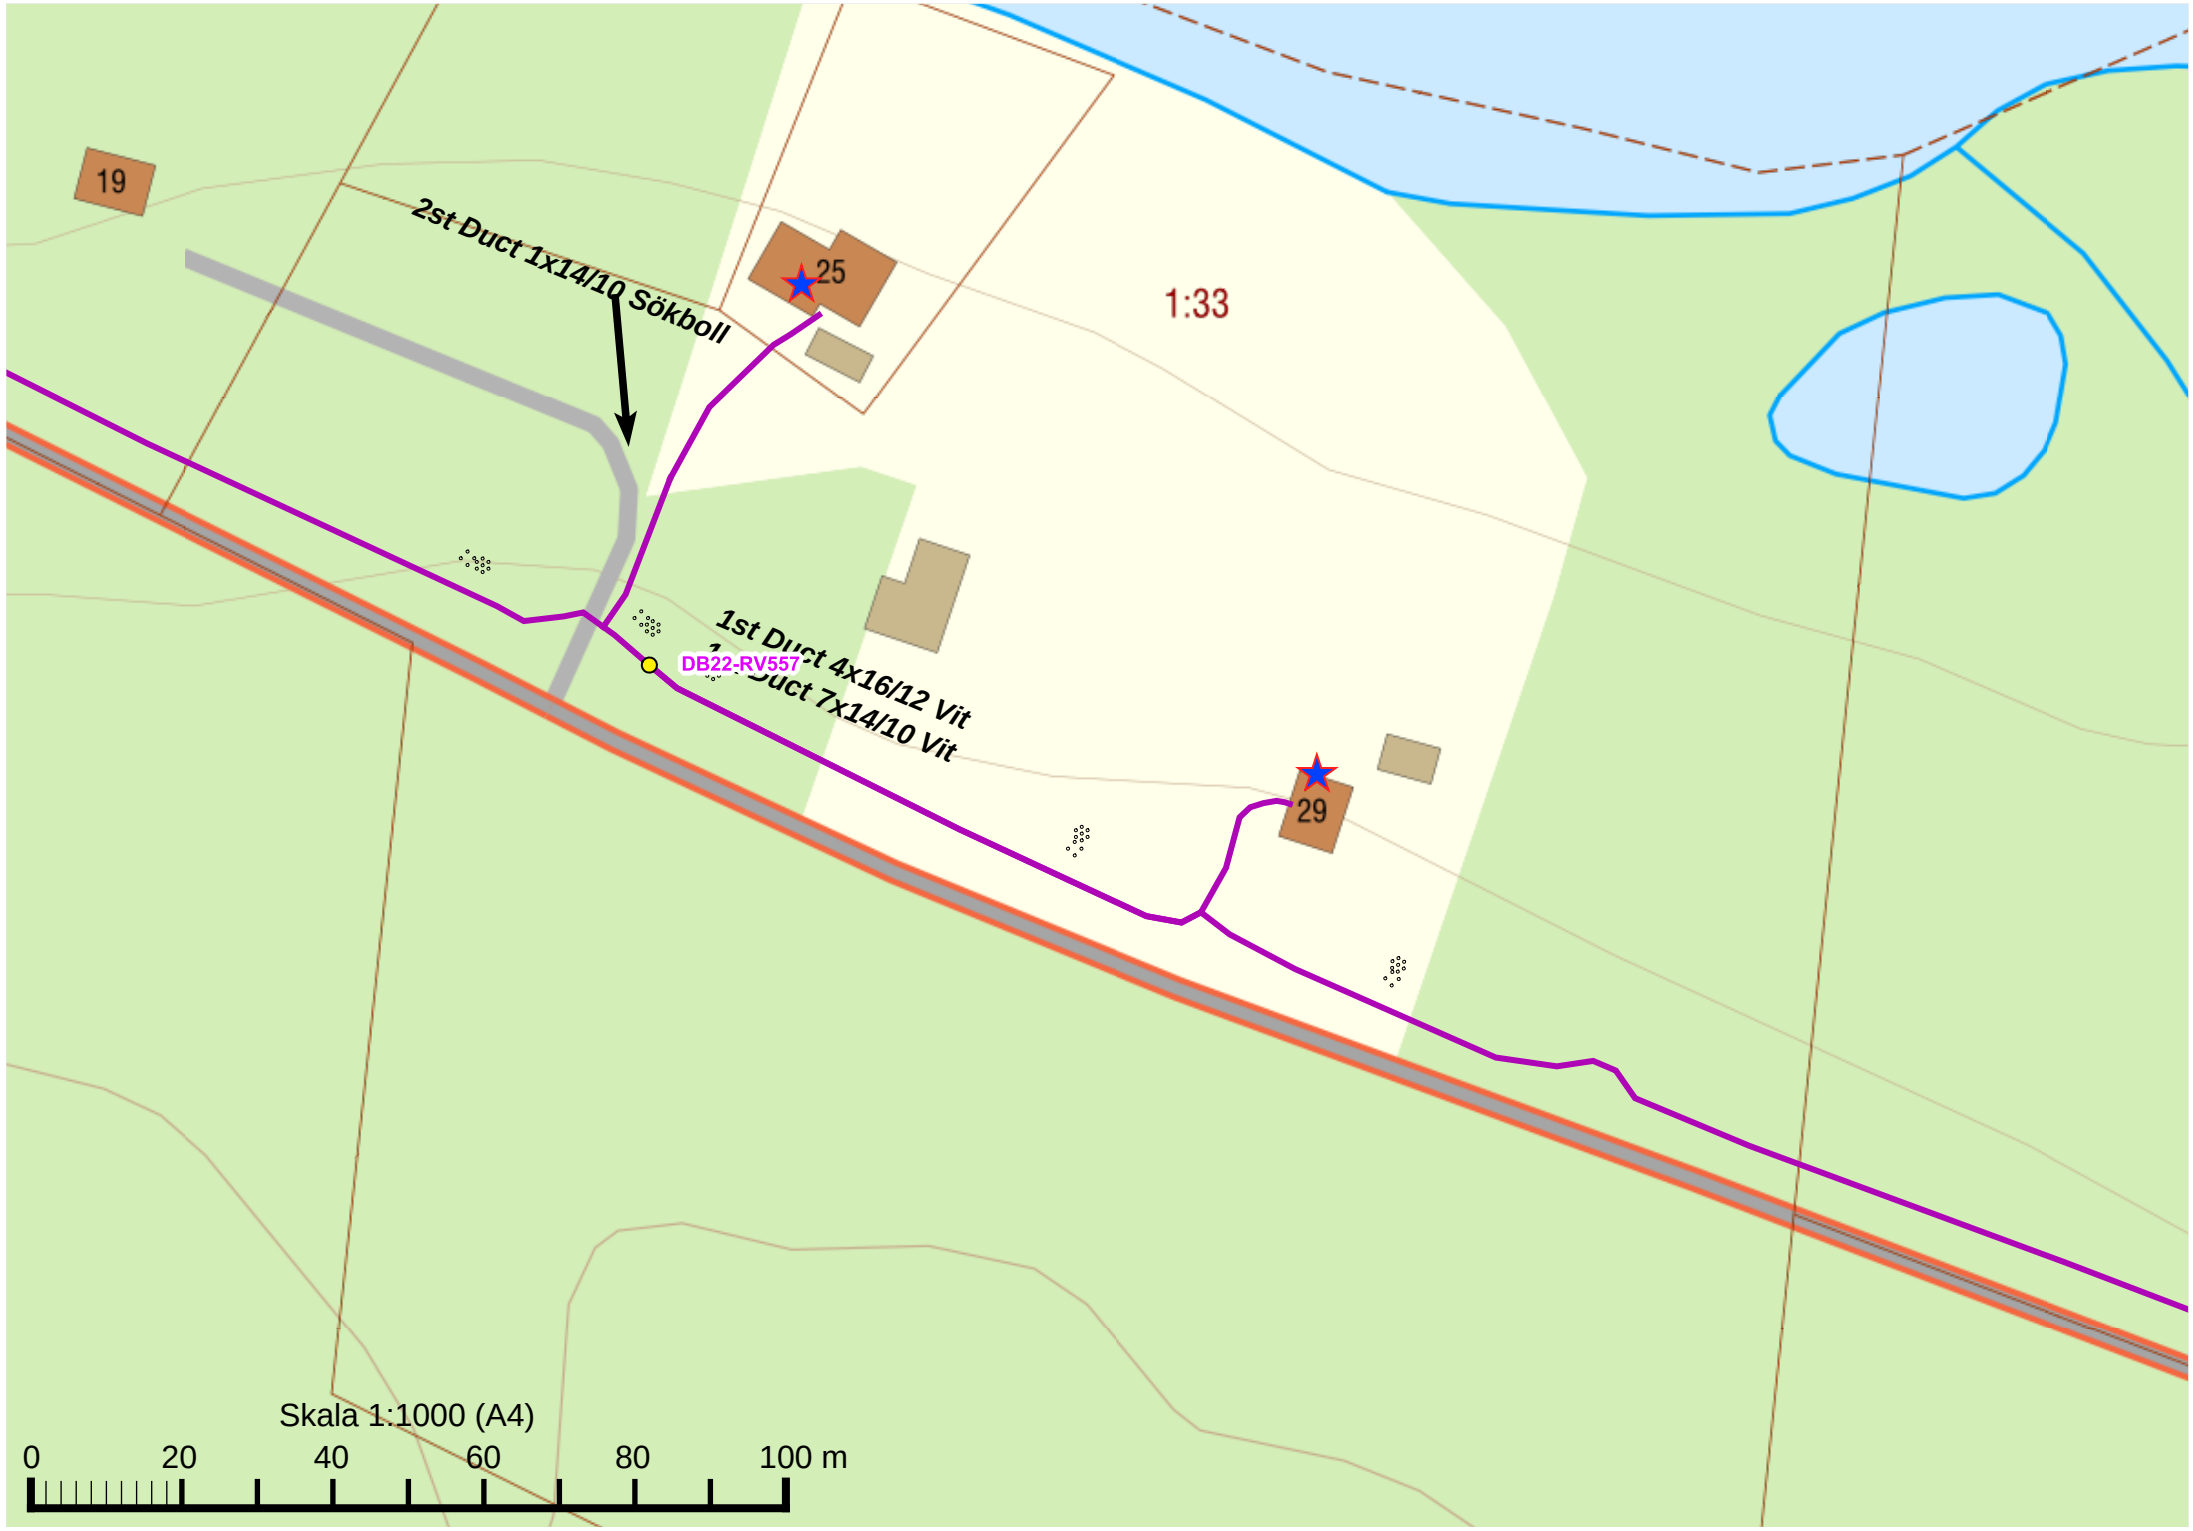
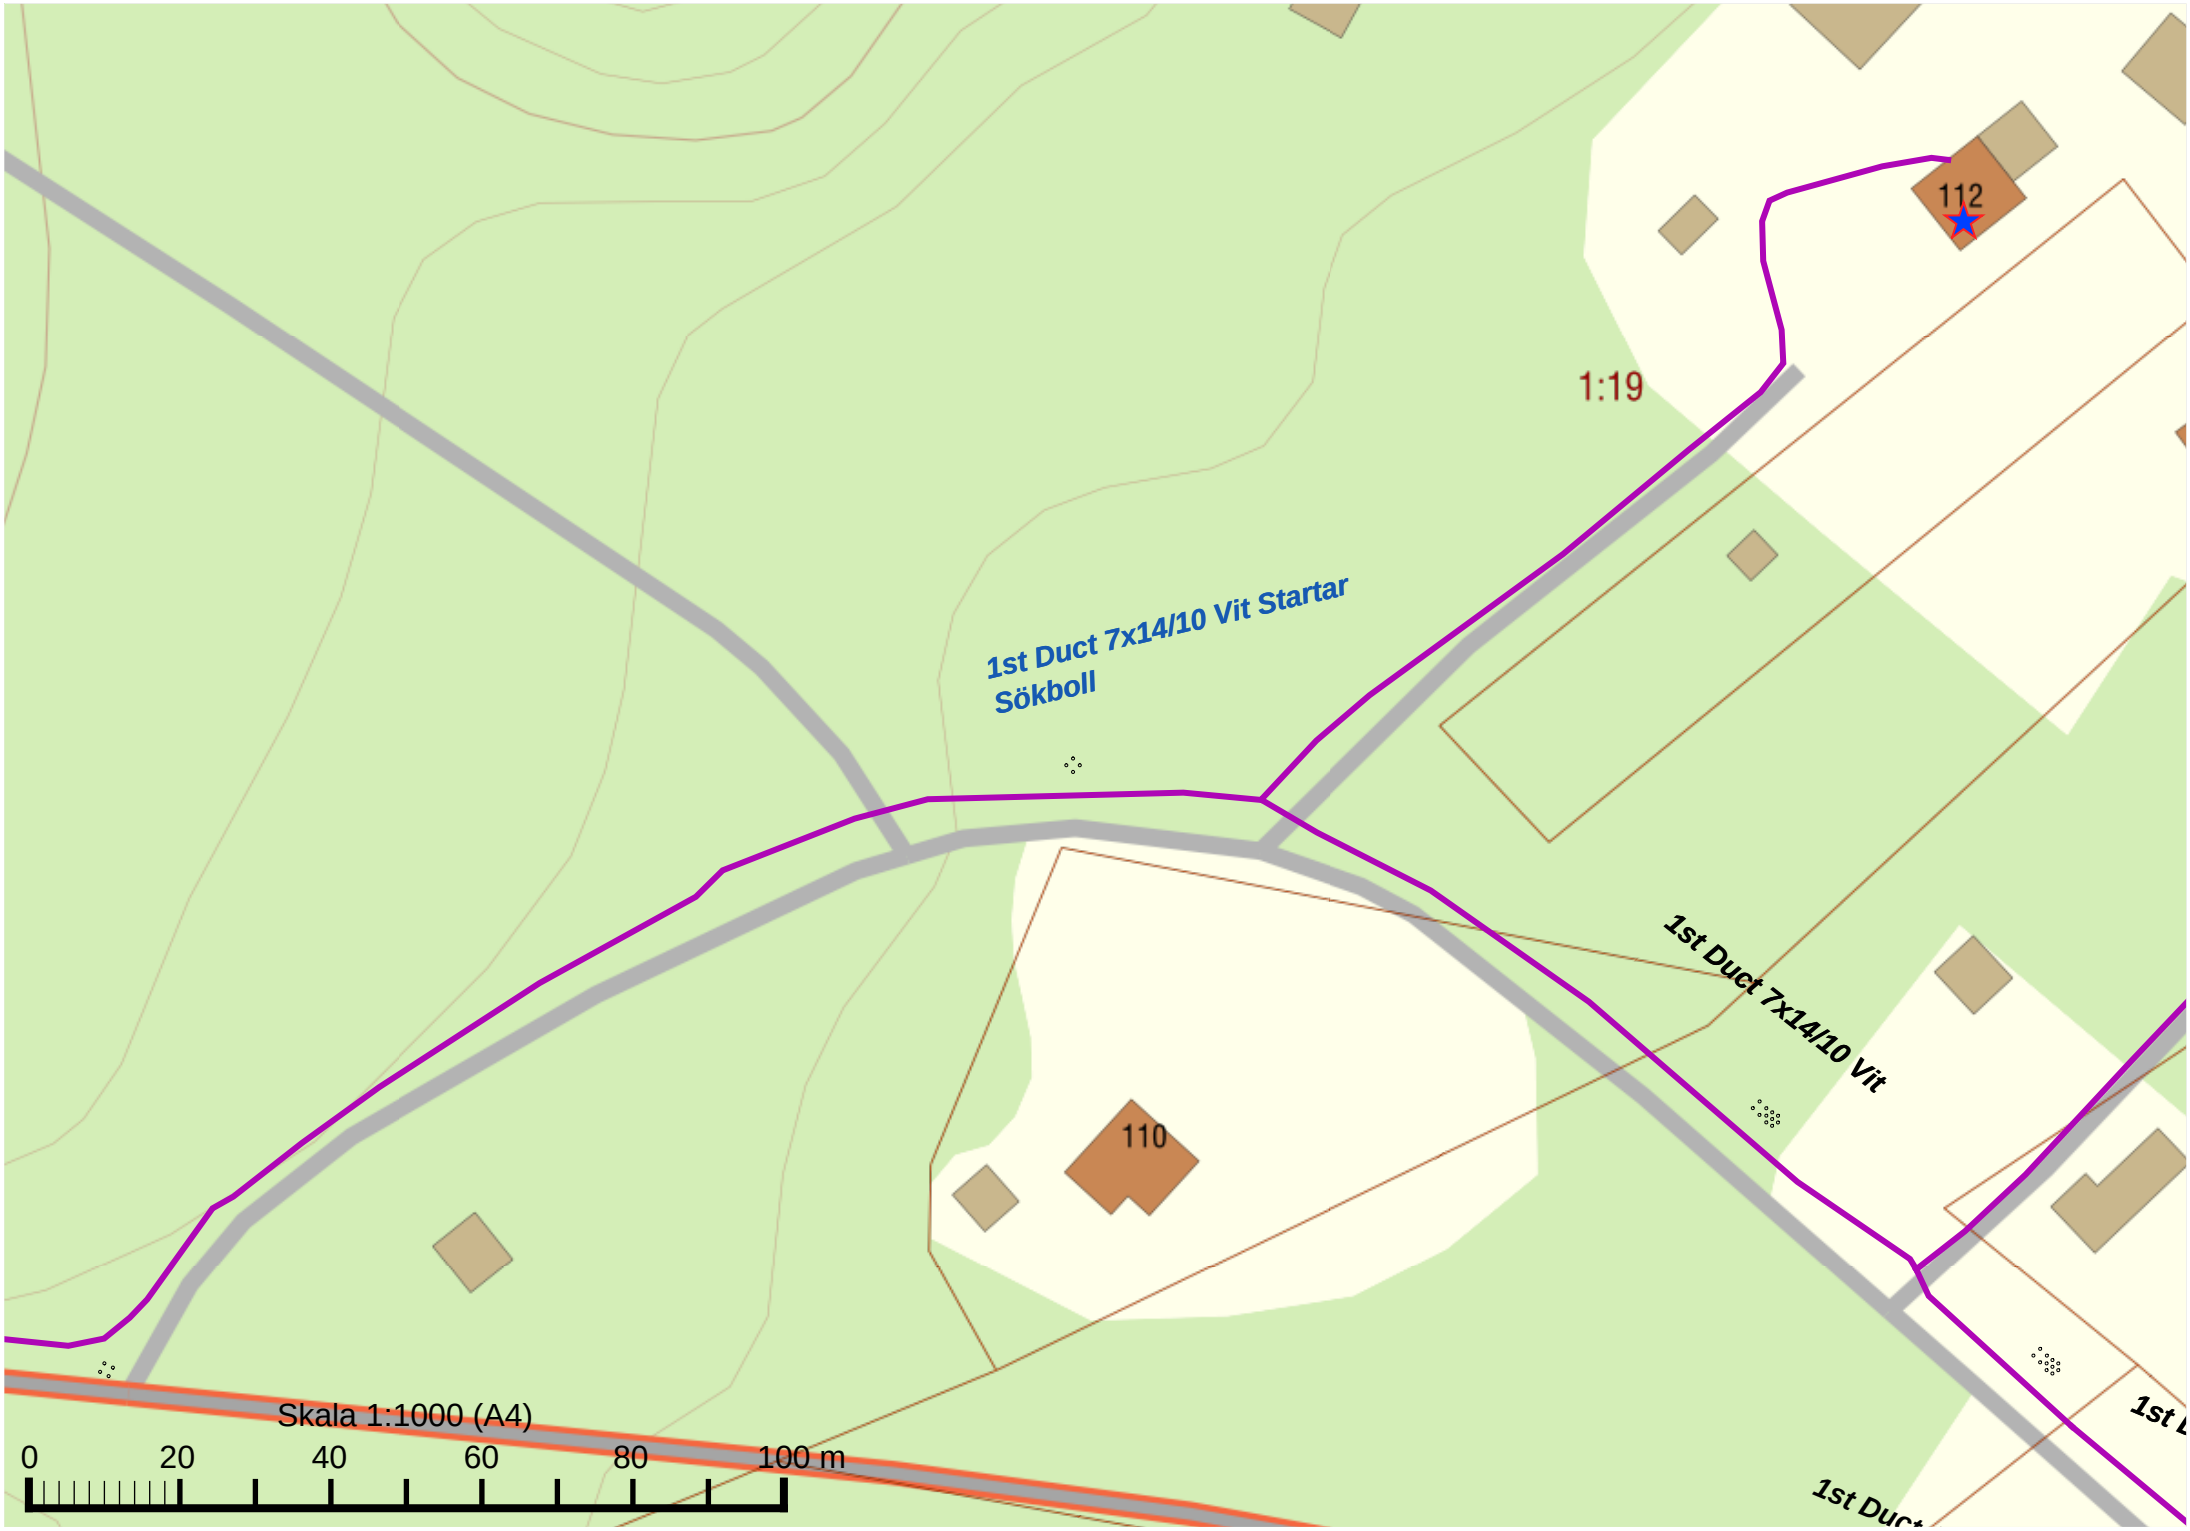
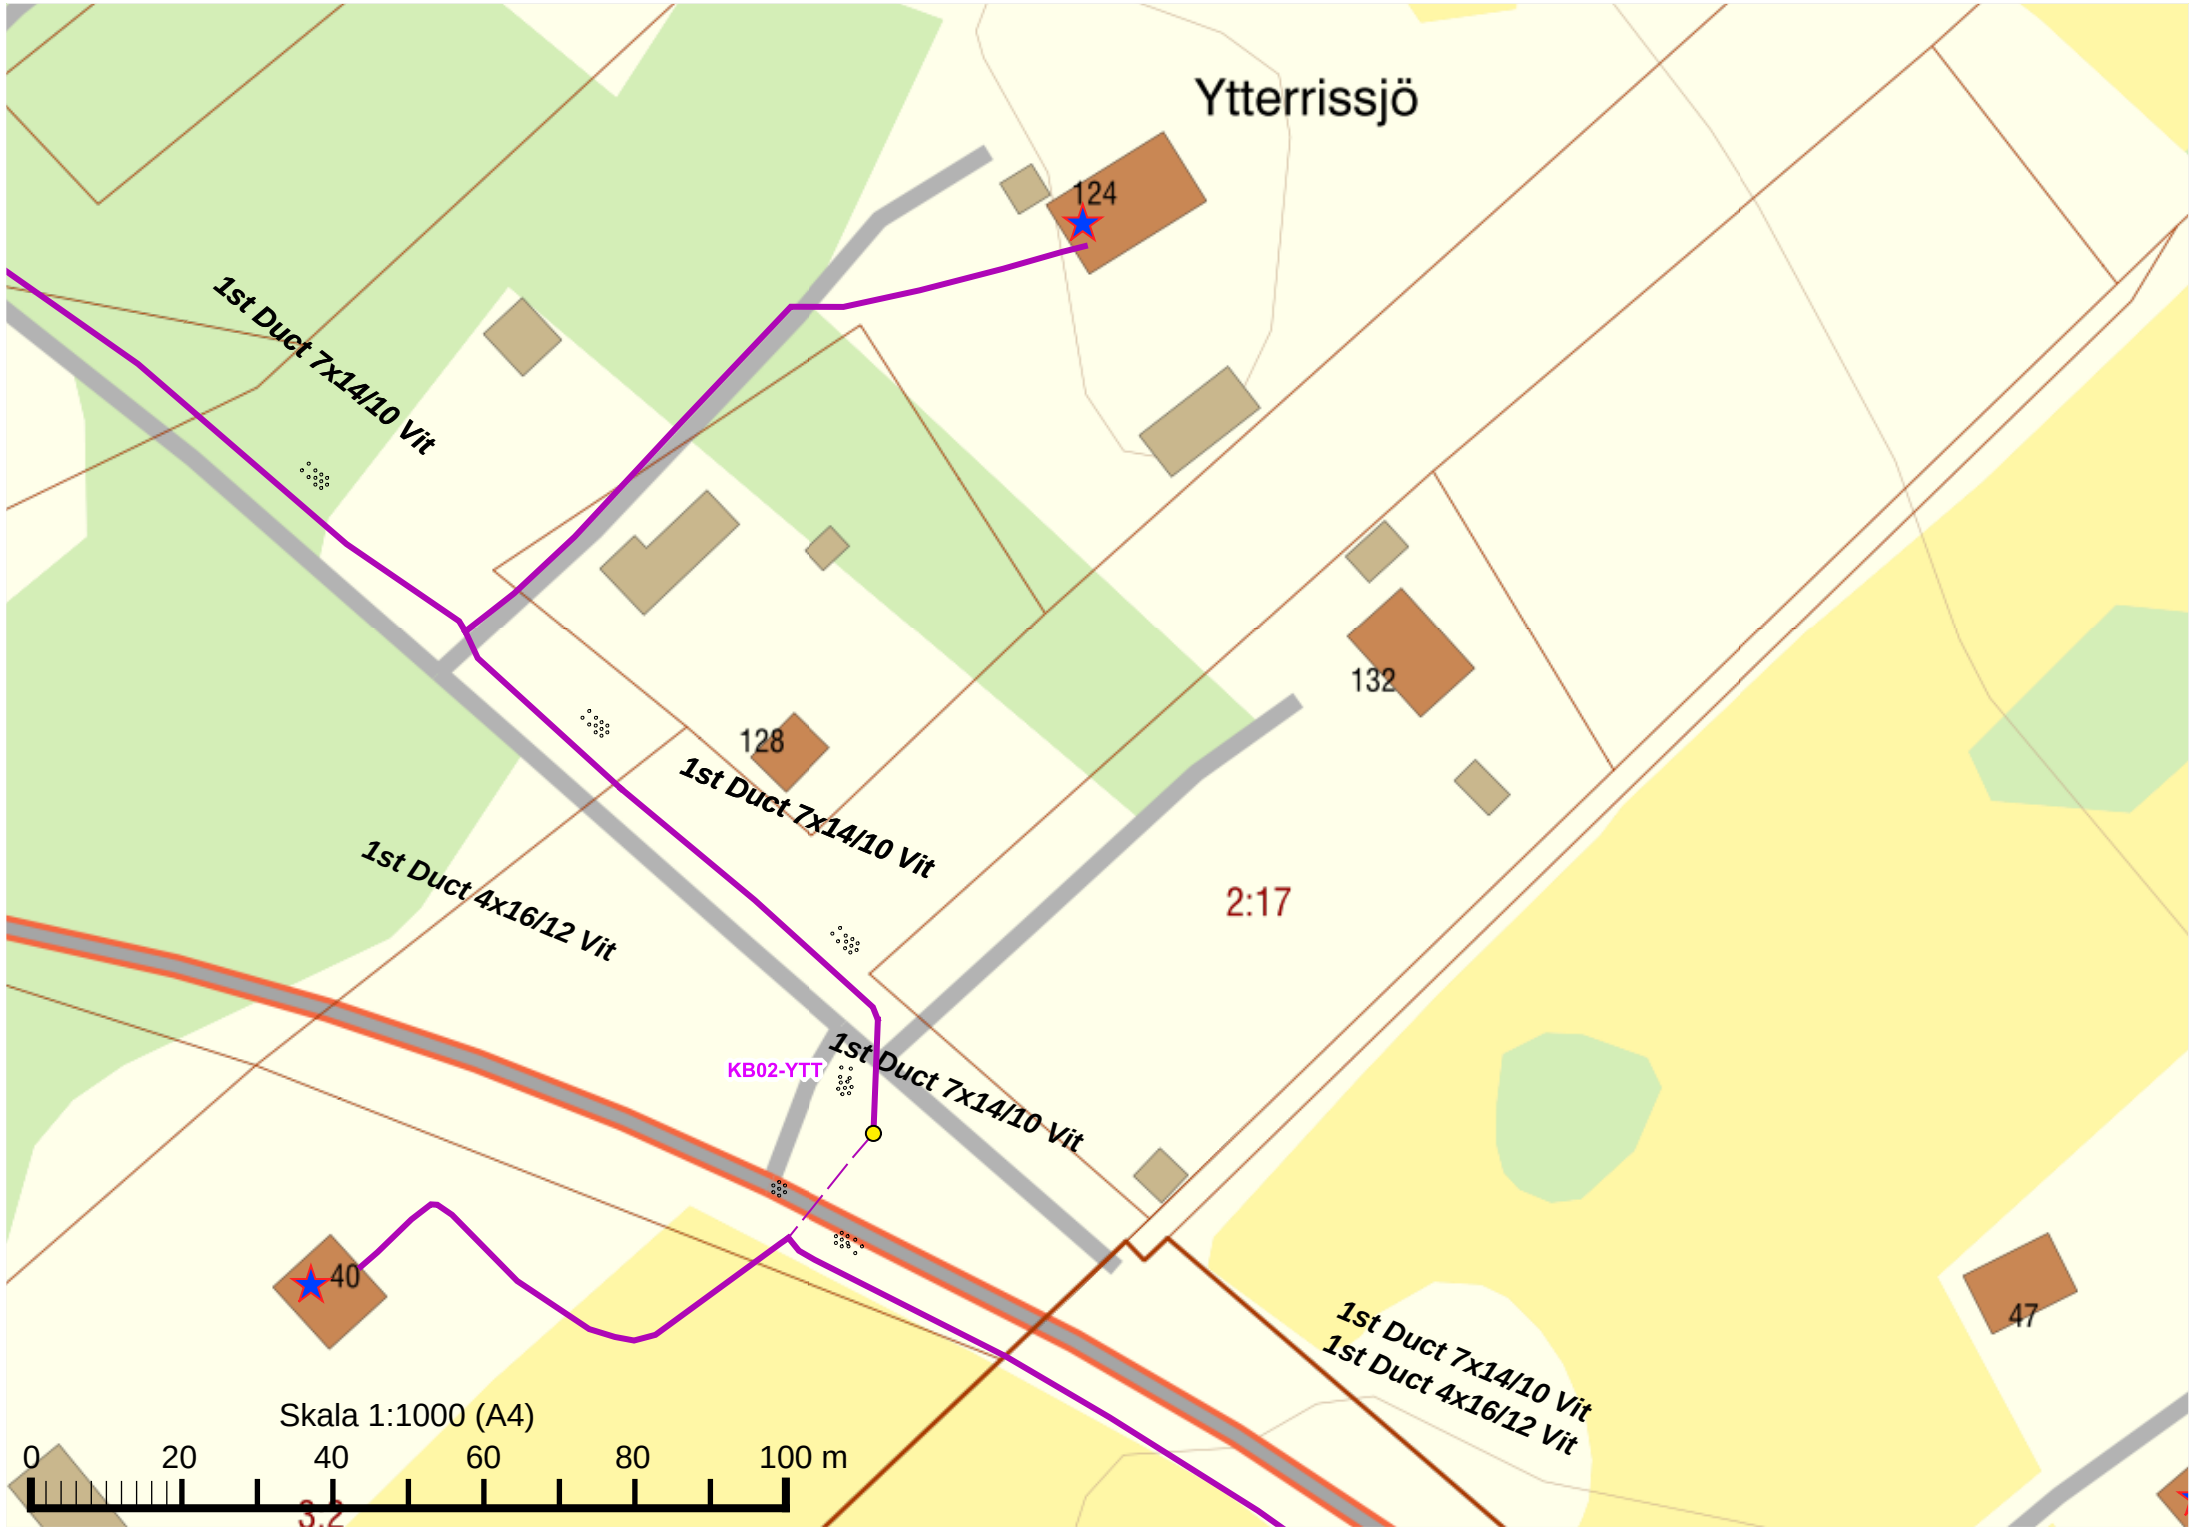

335
1:27
1:34
1:28
SKBR01-YTT
1
Storrået
1:31
1:33
DB22-RV557
2
1:22
1:17
1:29
1:24
Ytterrissjö
3
1:25
2:20
1:23
4
KB02-YTT
5
2:25
2:21
Skala 1:7685 (A4)
0 100 200 300 400 500 m


335
335
5
7
9
1:34
1:27
1st Duct 4x16/12 Vit
SKBR01-YTT
1st Duct 4x16/12 Vit
1st Duct 4x16/12 Vit
1st Duct 7x14/10 Vit
Storrået
Skala 1:1000 (A4)
0
20
40
60
80
100 m


19
2st Duct 1x14/10 Sökboll
25
1:33
1st Duct 4x16/12 Vit
DB22-RV557
uct 7x14/10 Vit
29
Skala 1:1000 (A4)
0
20
40
60
80
100 m


112
1:19
1st Duct 7x14/10 Vit Startar
Sökboll
1st Duct 7x14/10 Vit
110
Skala 1:1000 (A4)
0
20
40
60
80
100 m


Ytterrissjö
124
132
128
40
47
2:17
1st Duct 7x14/10 Vit
1st Duct 4x16/12 Vit
KB02-YTT
Skala 1:1000 (A4)
0
20
40
60
80
100 m


1st Duct 7x14/10 Vit
1st Duct 4x16/12 Vit
2:17
KB02-YTT
1st Duct 7x14/10 Vit
40
1st Duct 7x14/10 Vit
1st Duct 4x16/12 Vit
47
49
3:2
45
2:25
204
208
Skala 1:1000 (A4)
0
20
40
60
80
100 m