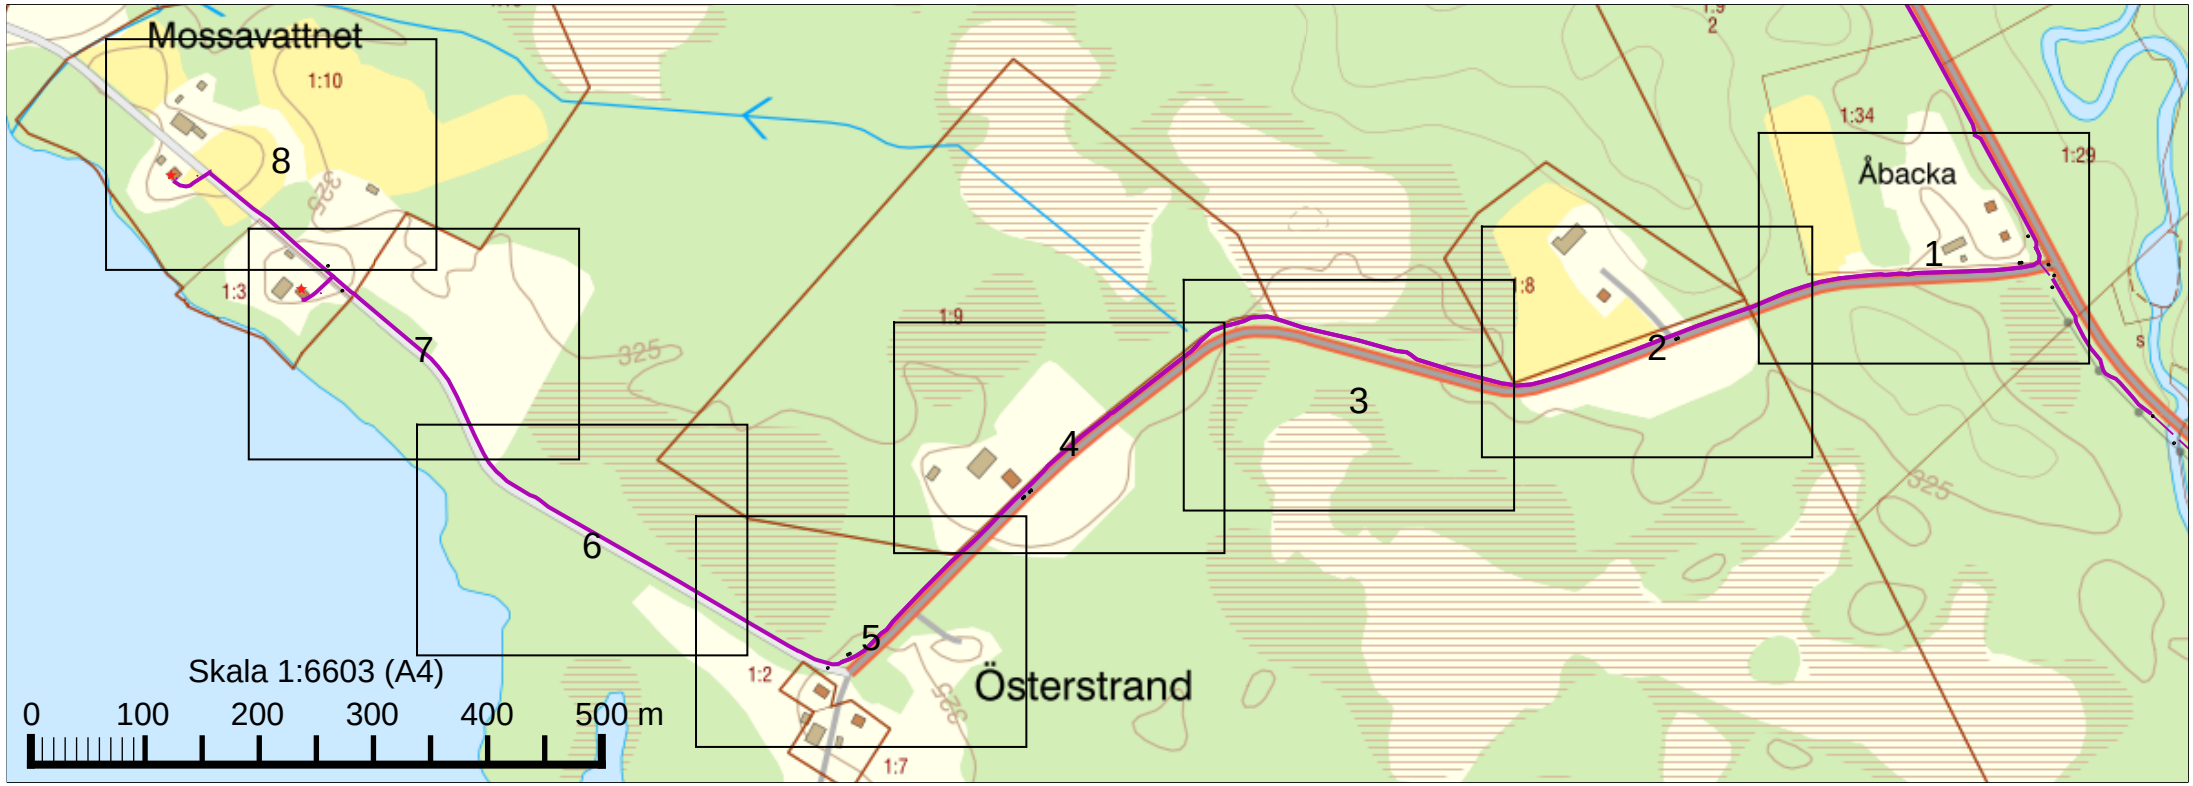
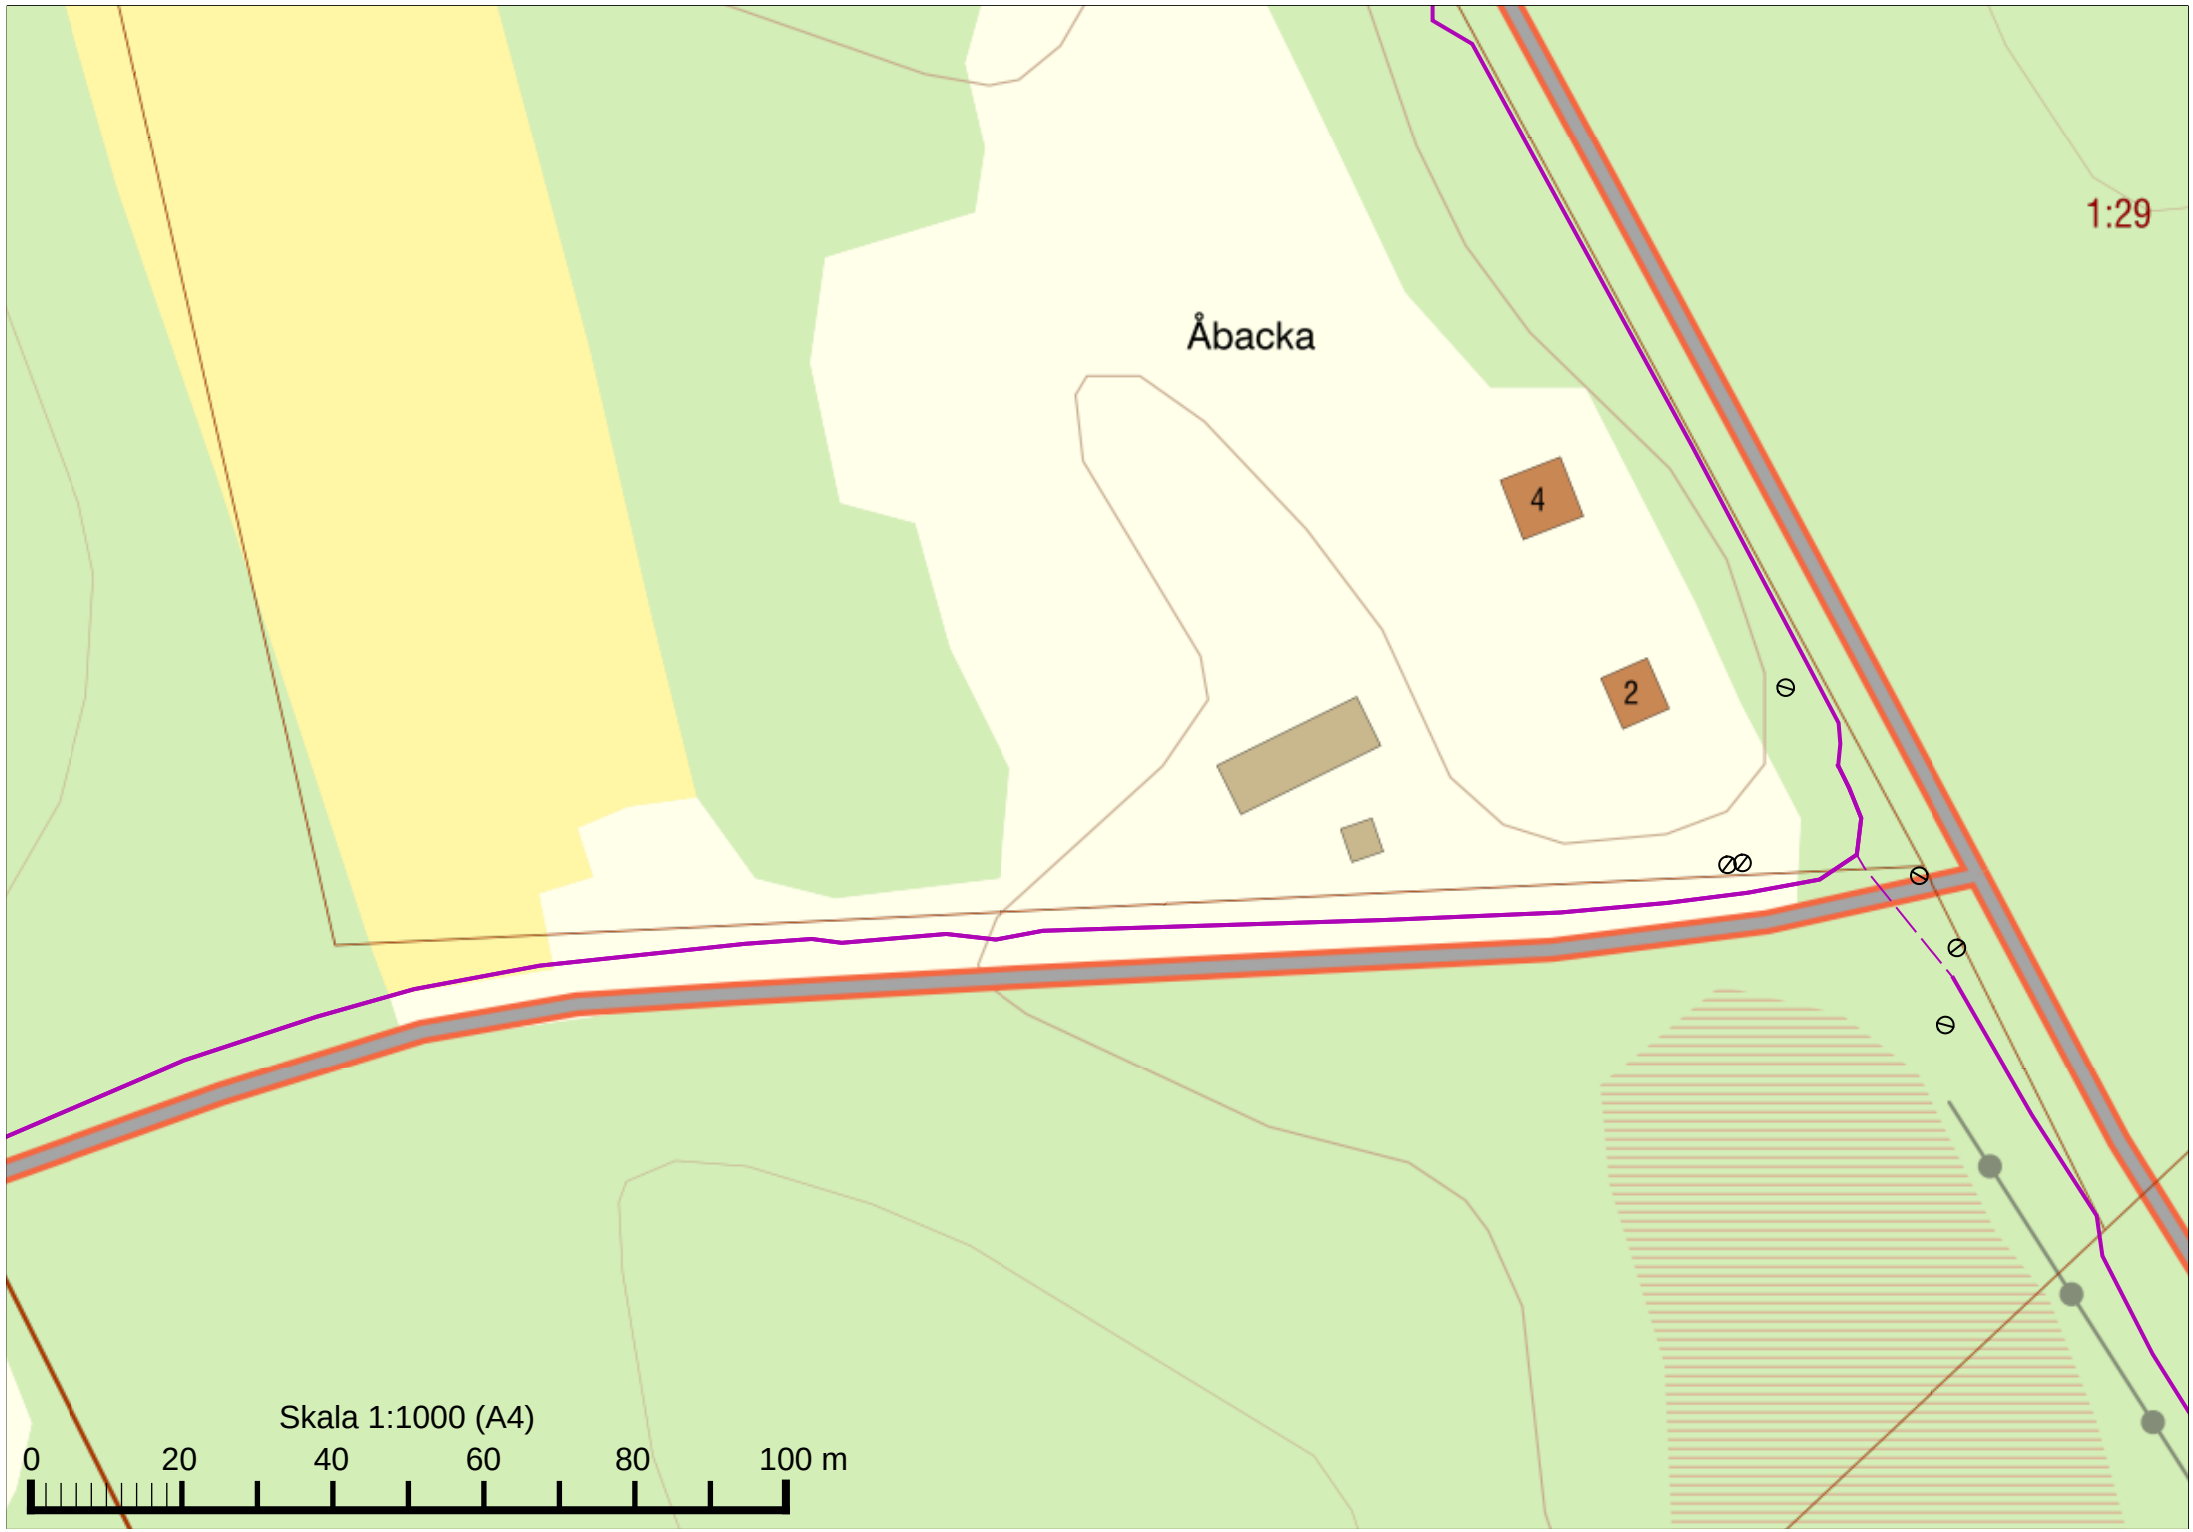
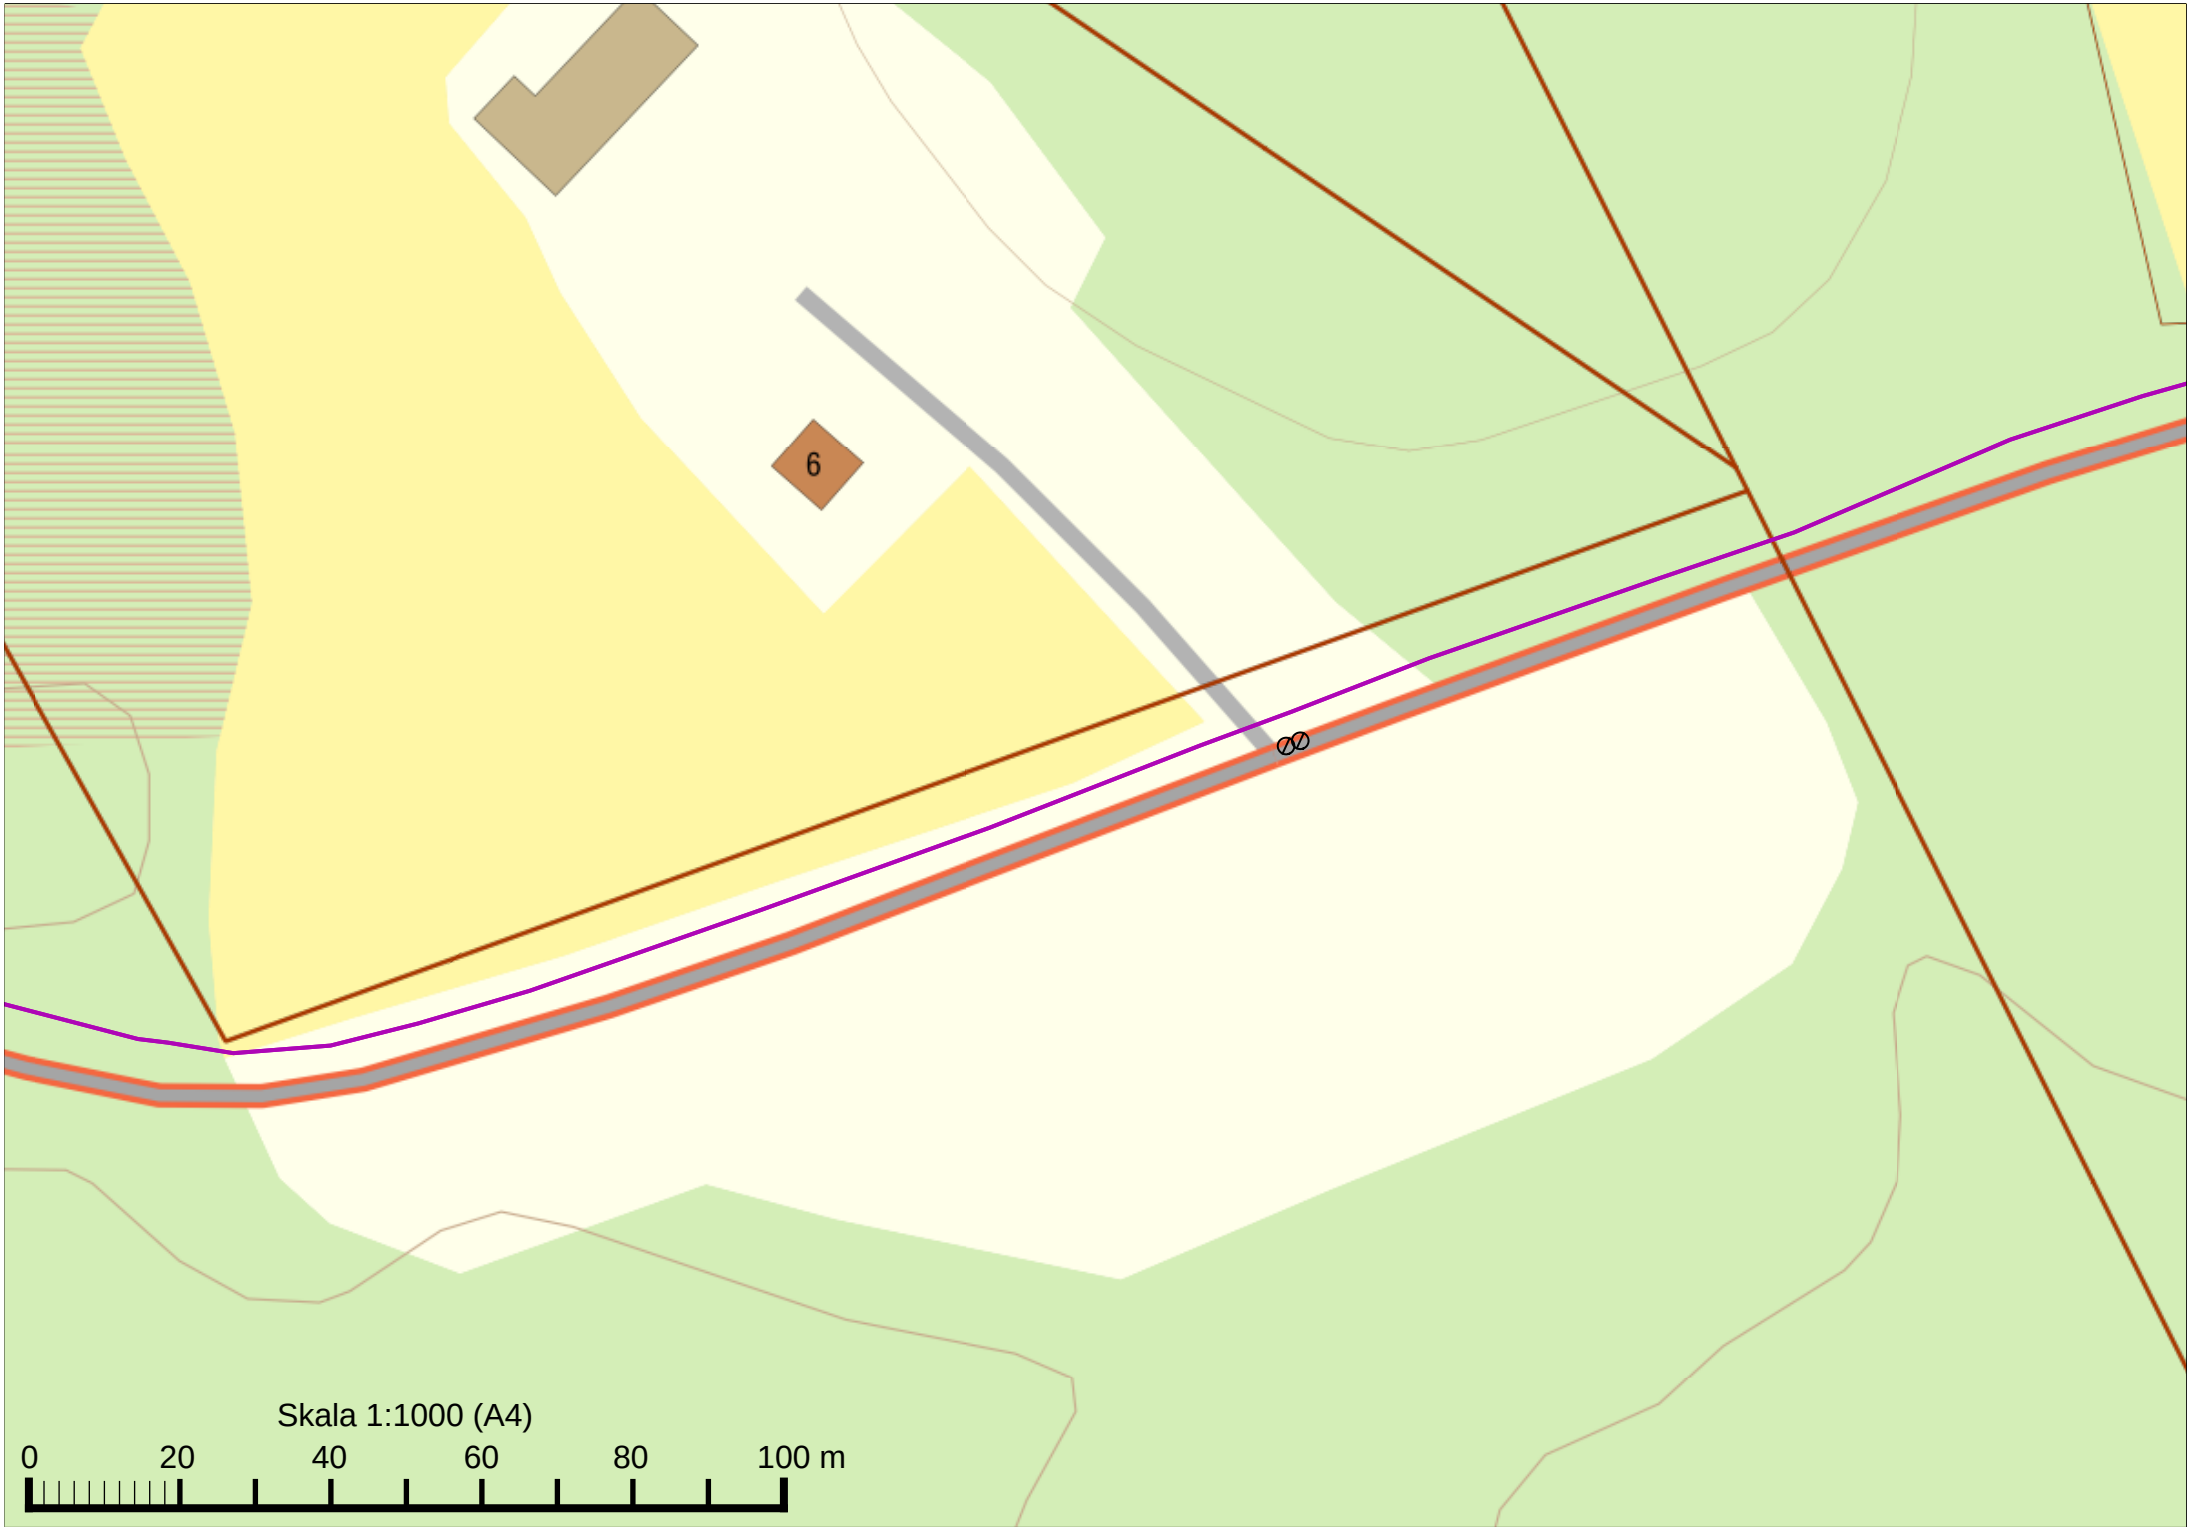
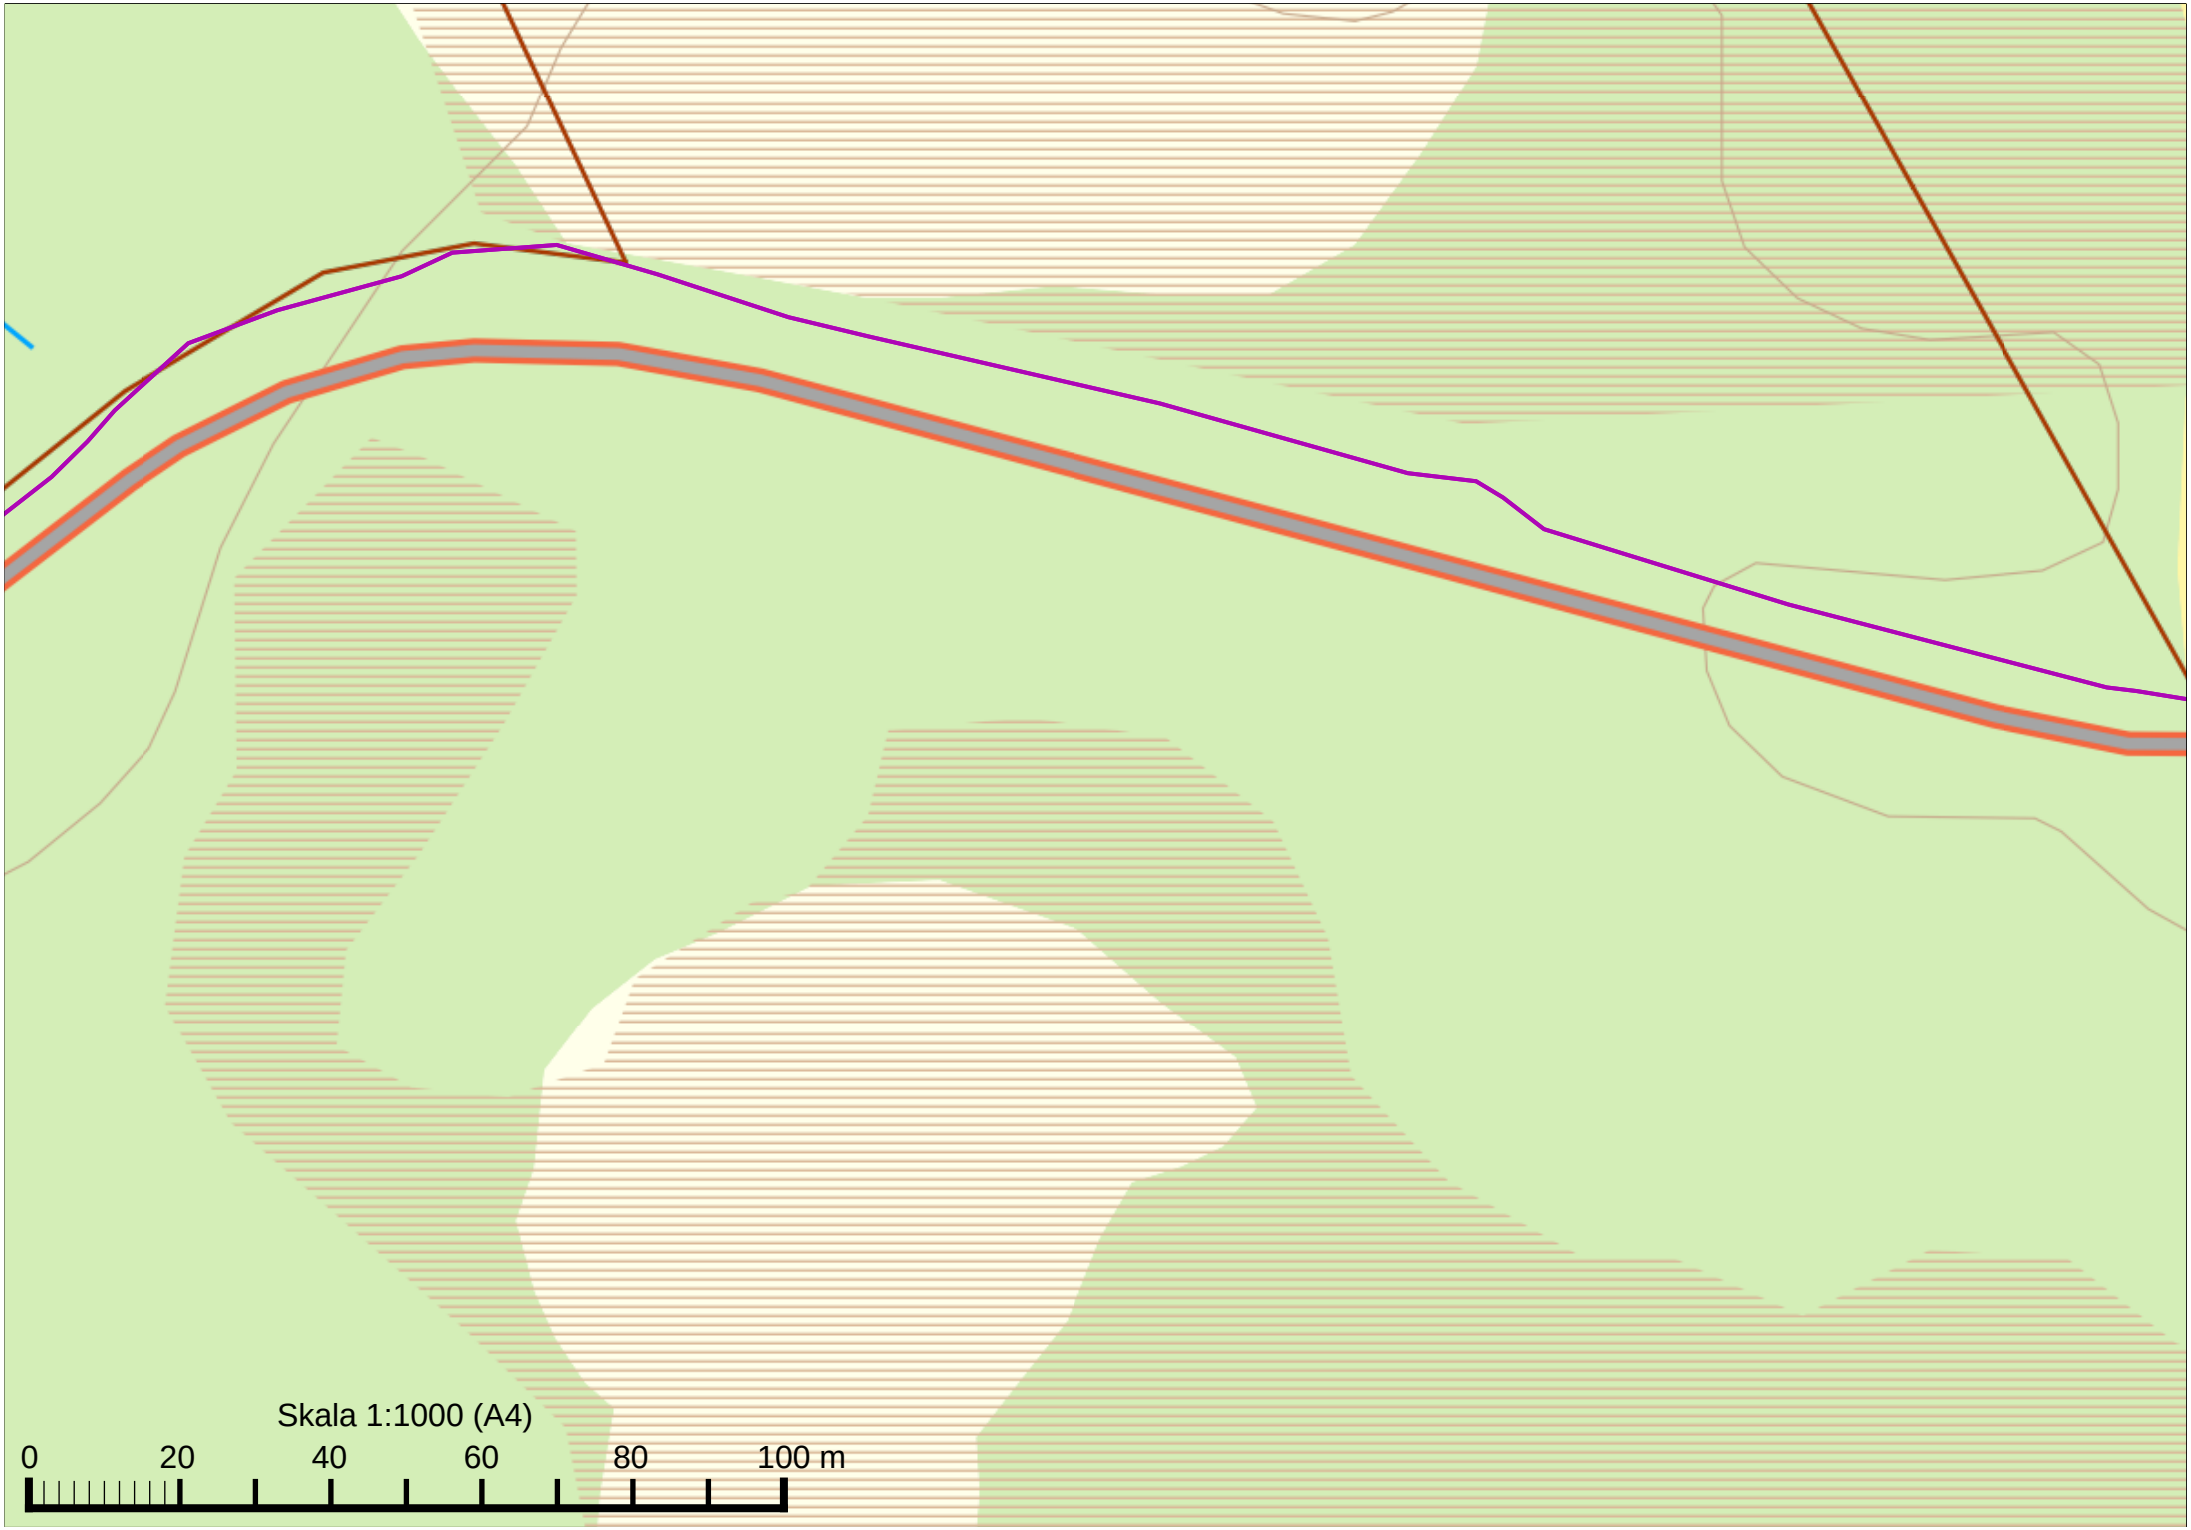
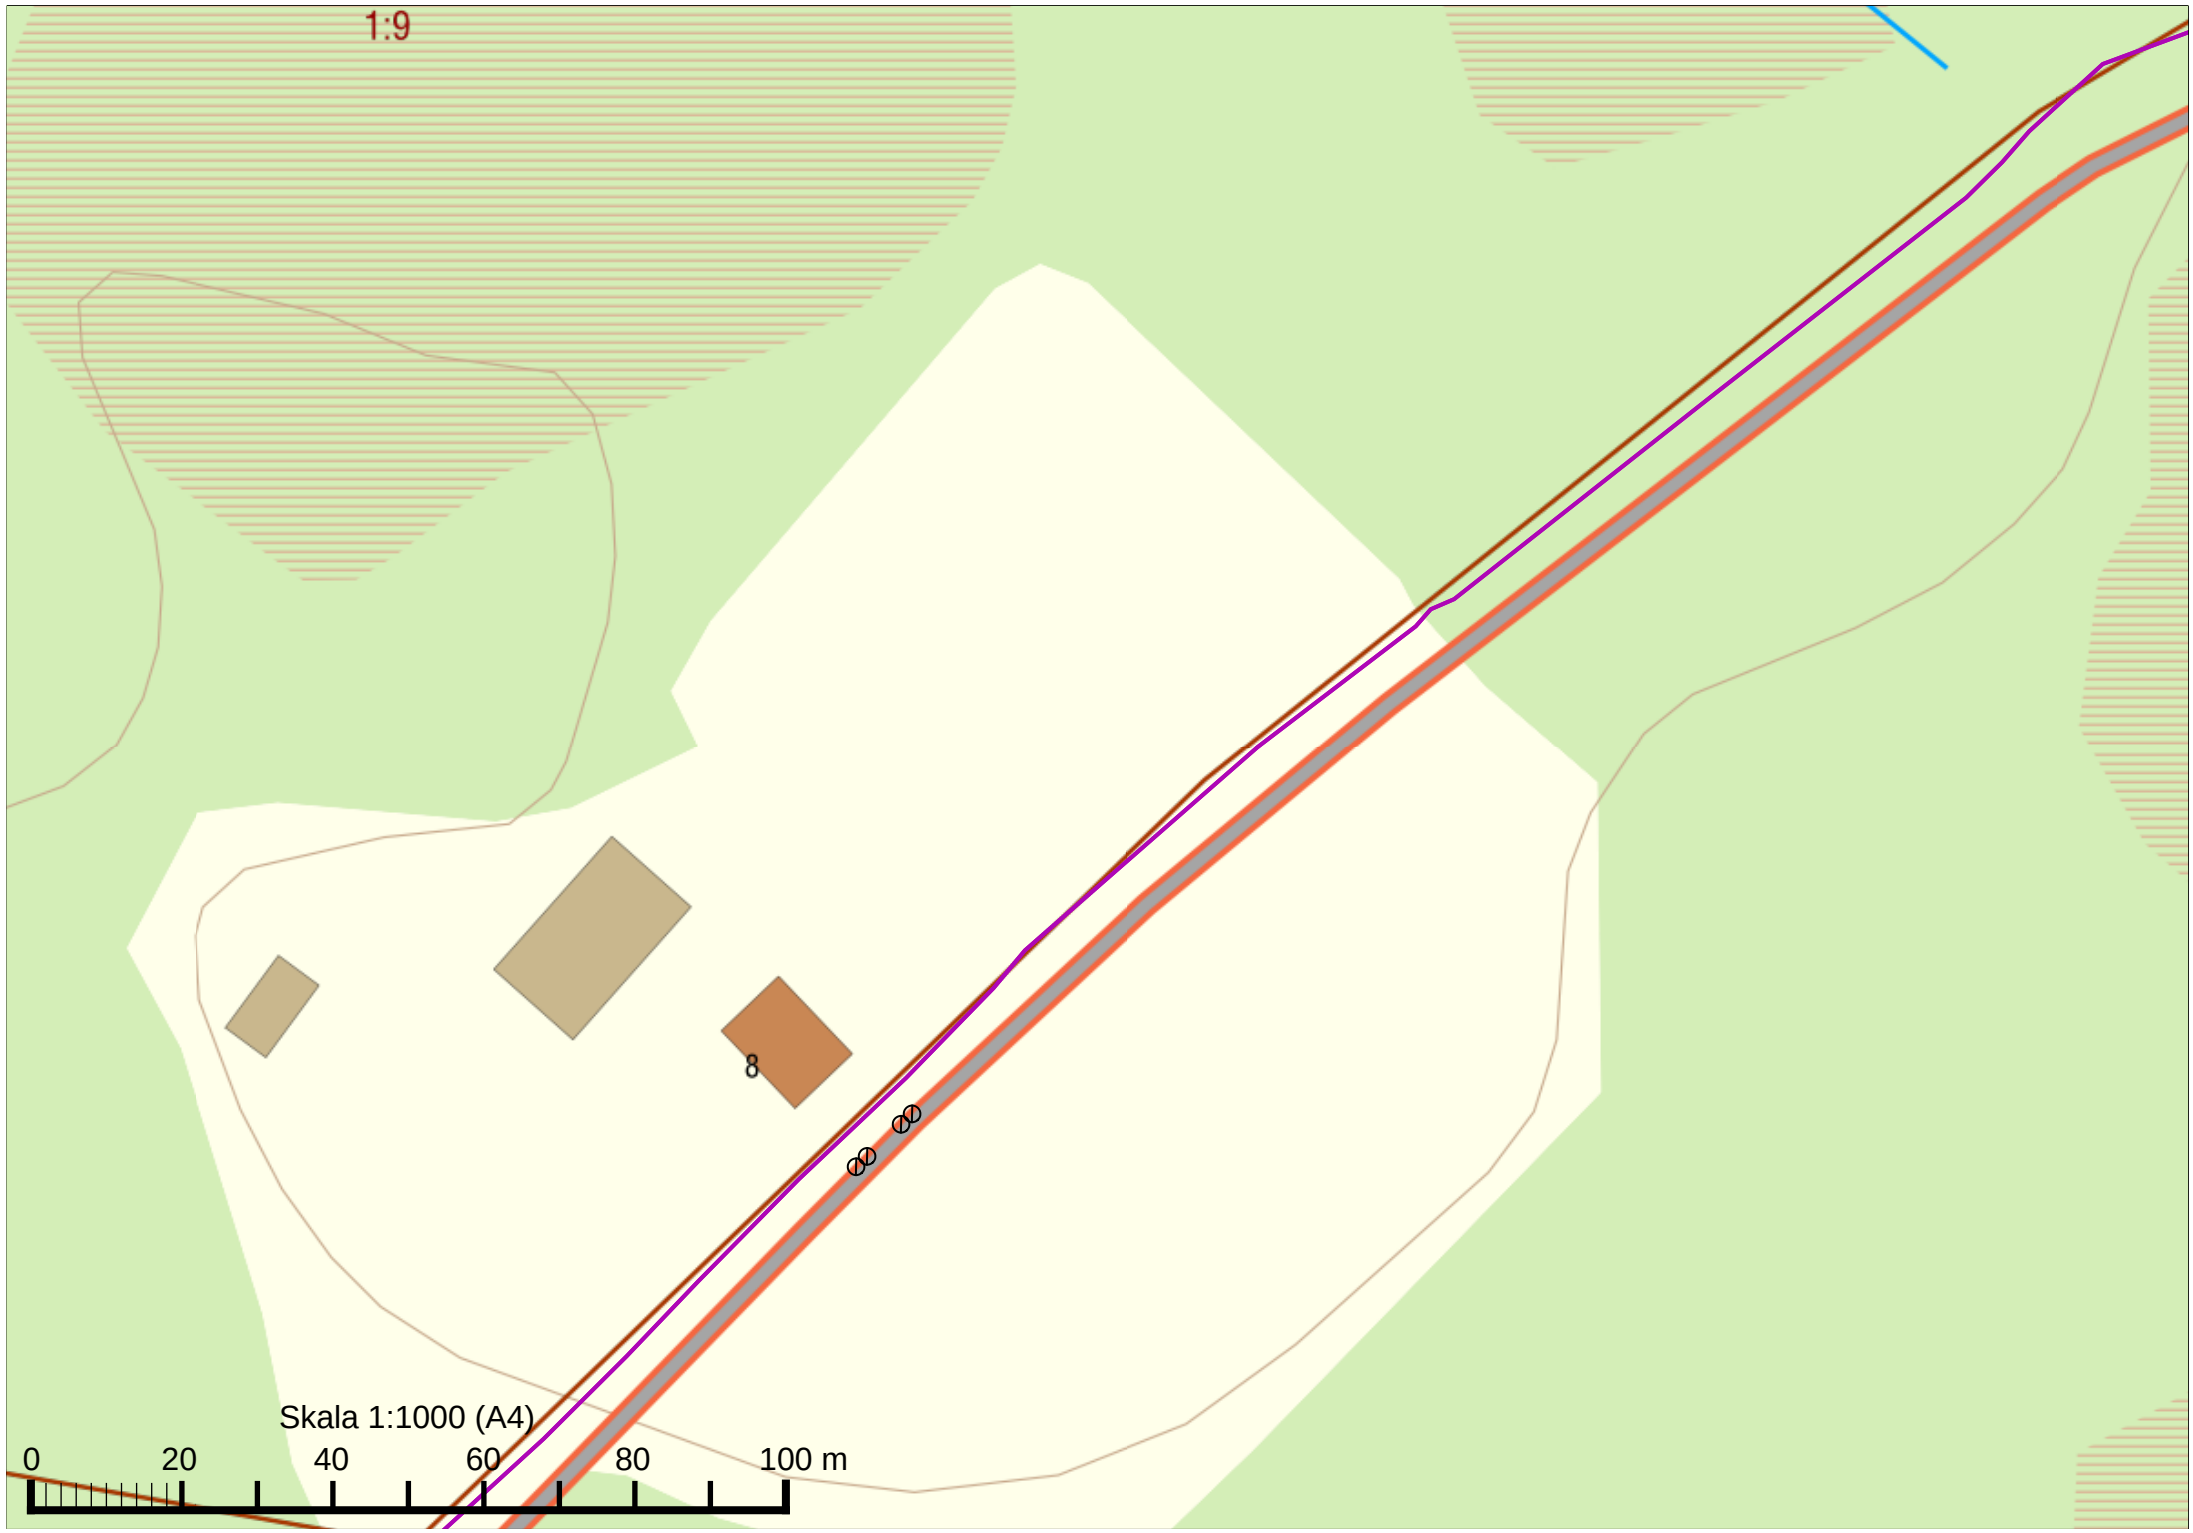
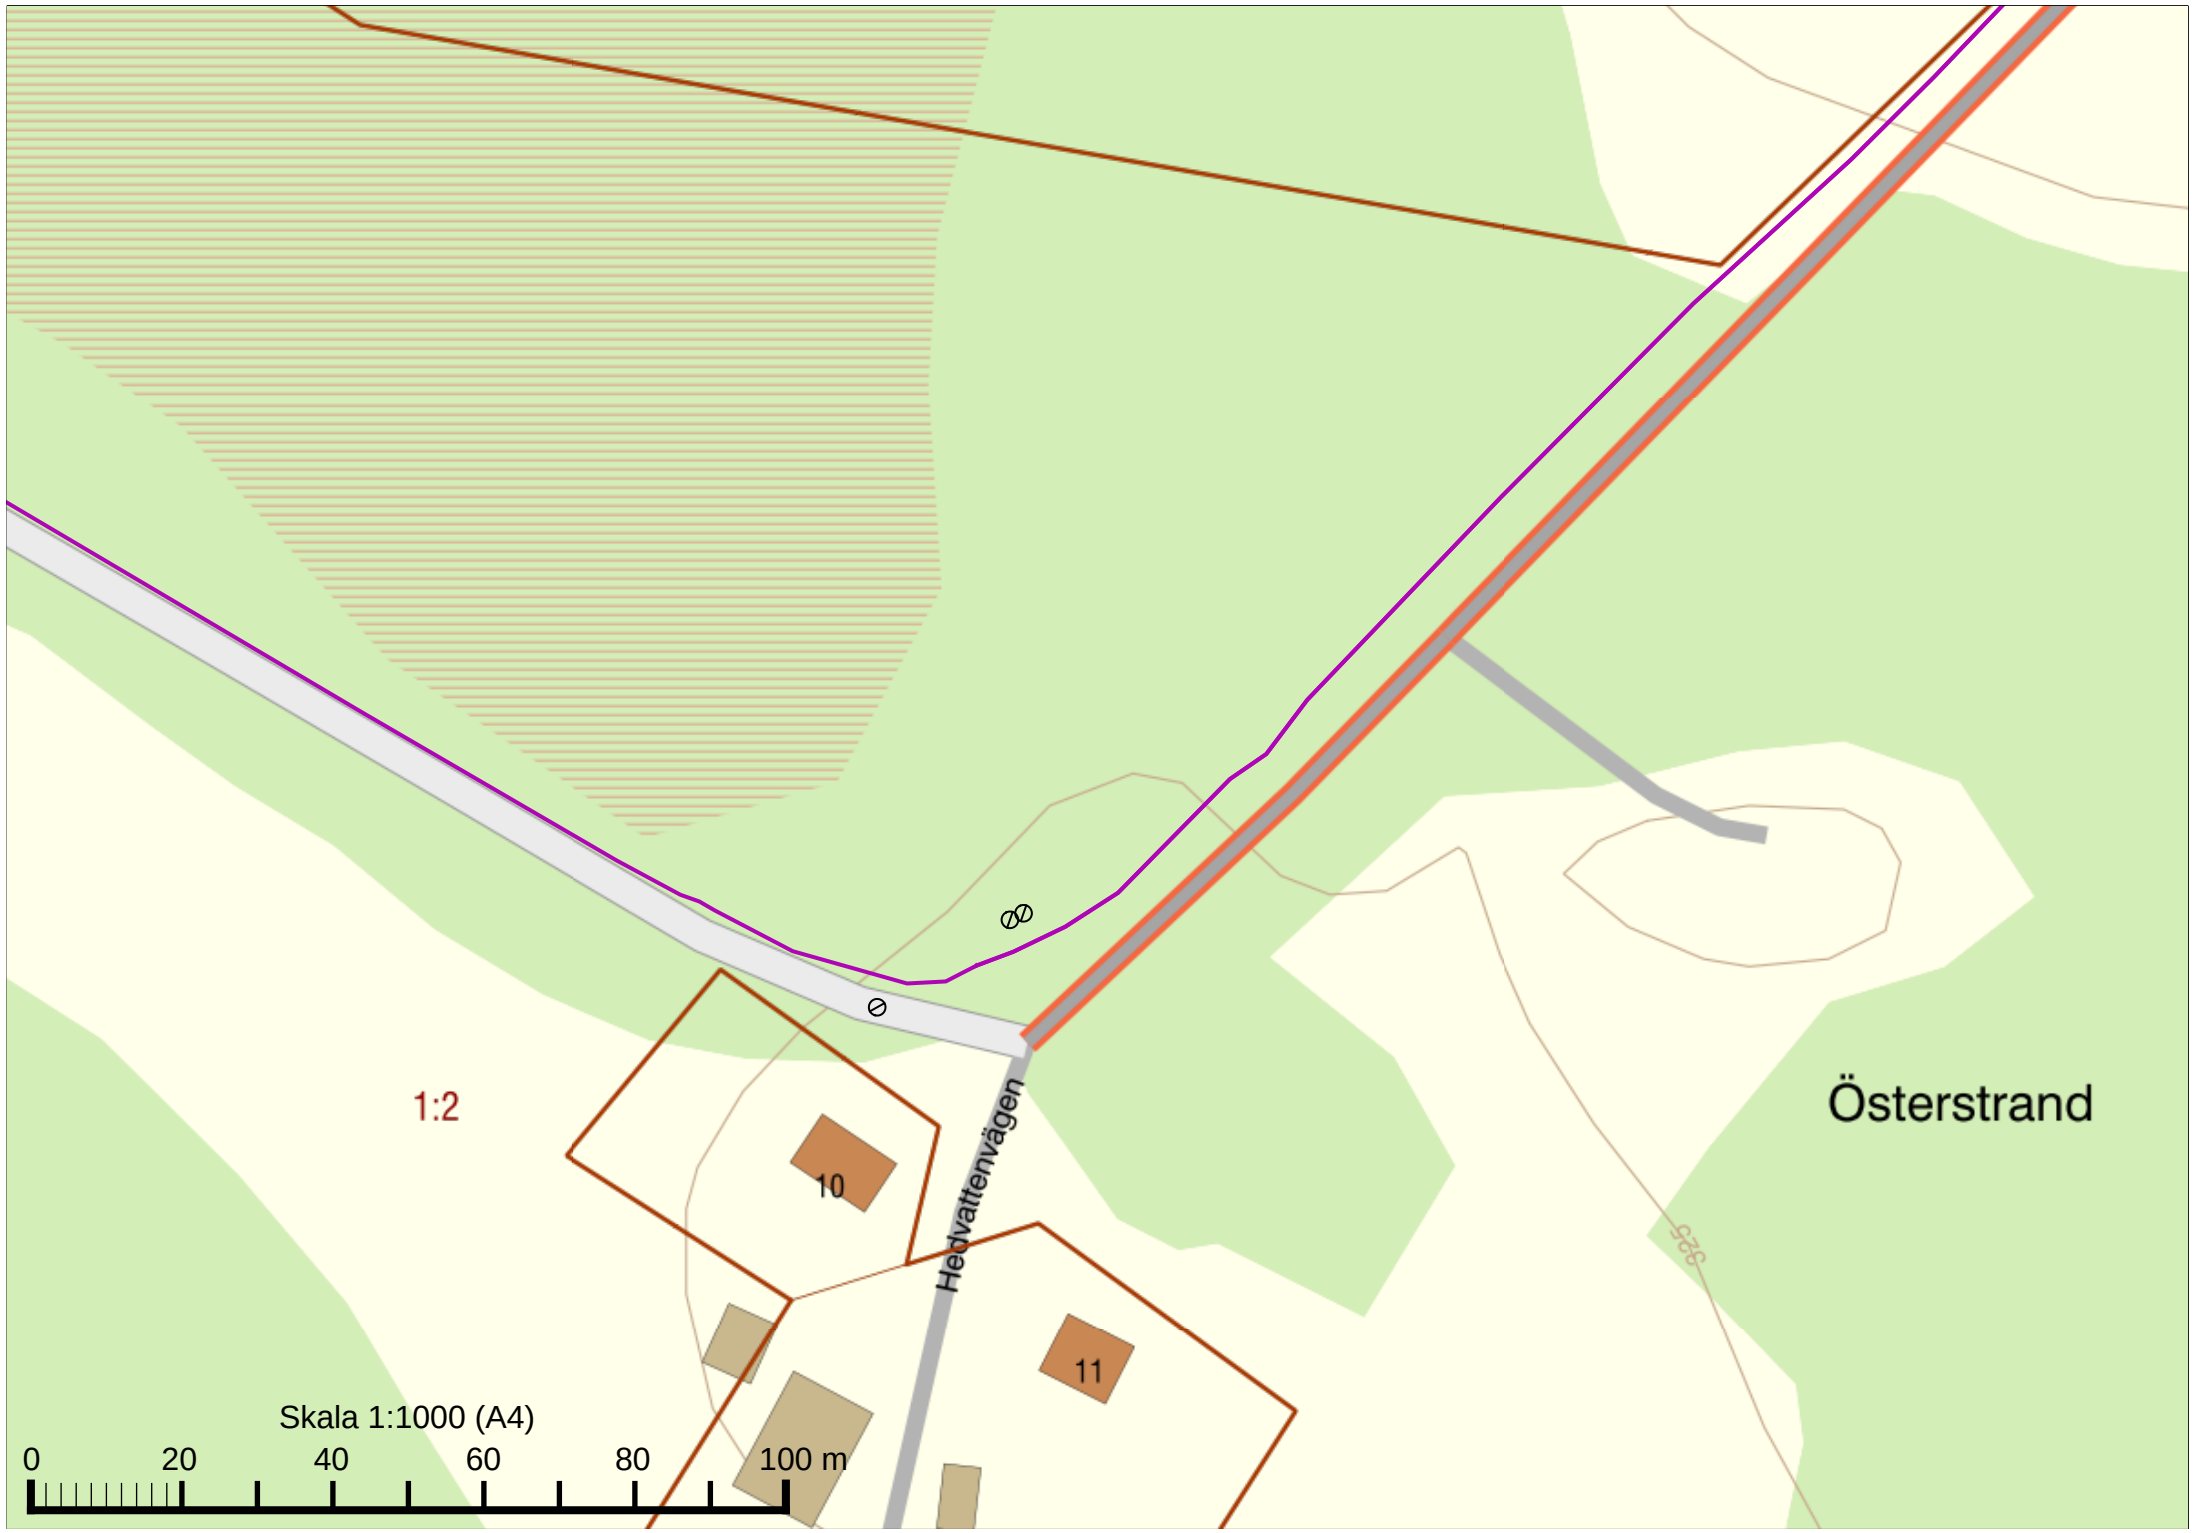

Mossavattnet
Åbacka
Österstrand
1
2
3
4
5
6
7
8
Skala 1:6603 (A4)
0
100
200
300
400
500 m

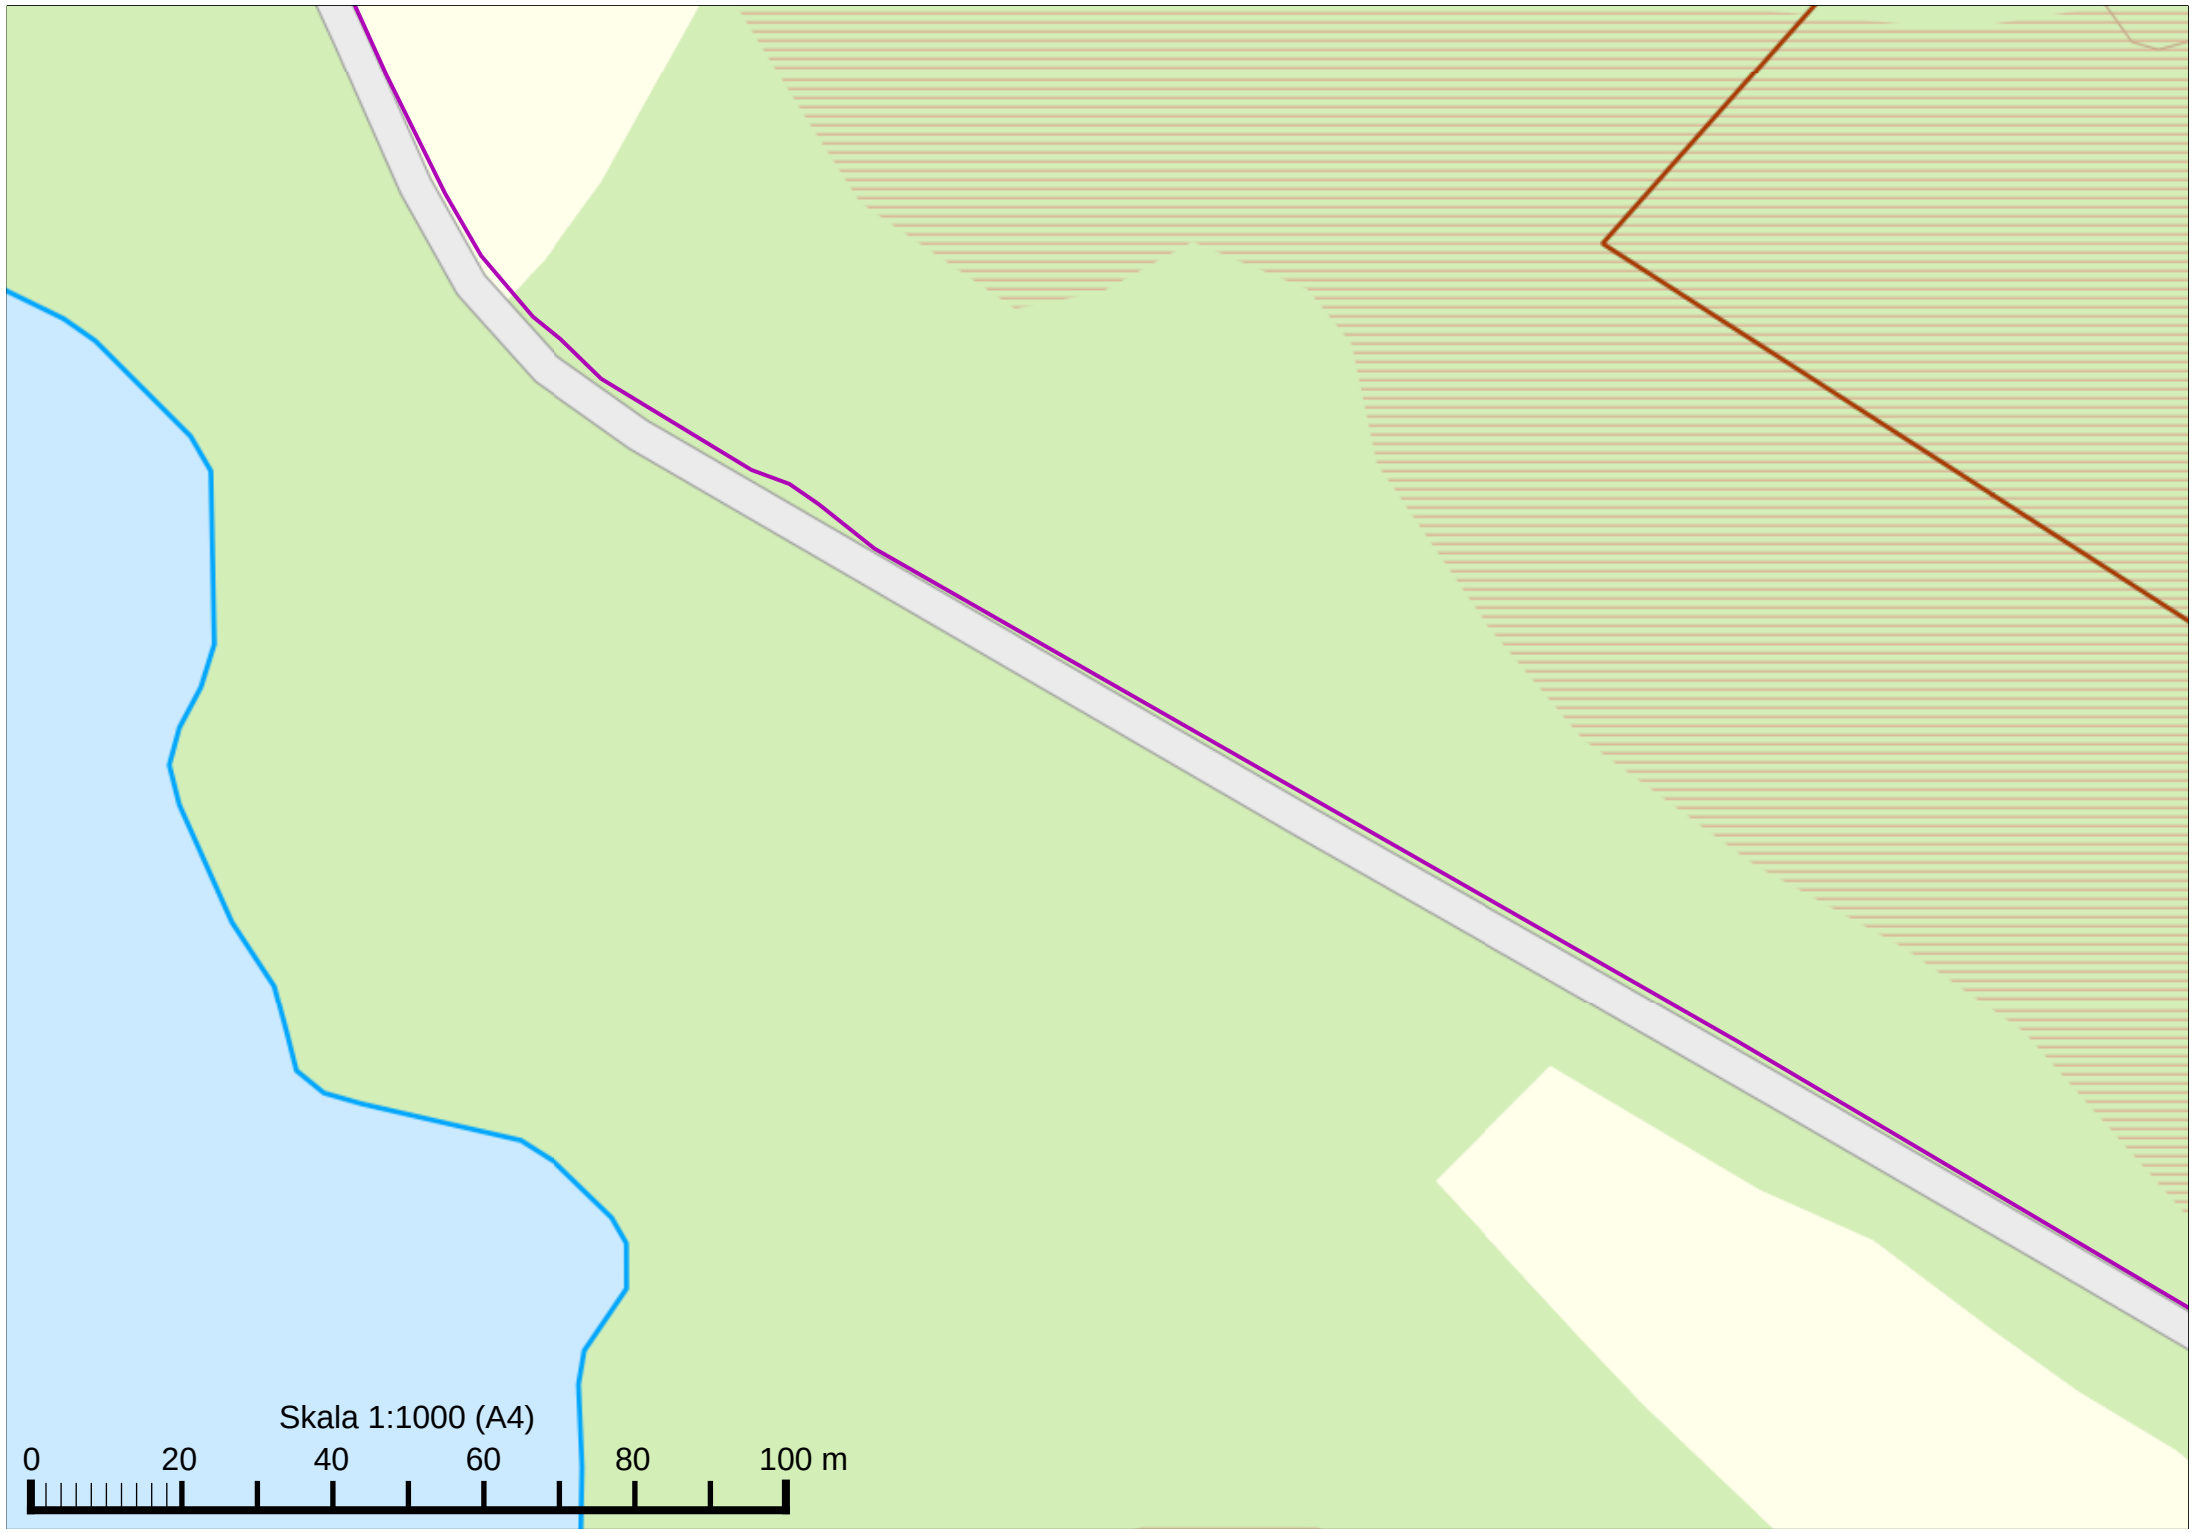

1:29
Åbacka
4
2
Skala 1:1000 (A4)
0
20
40
60
80
100 m

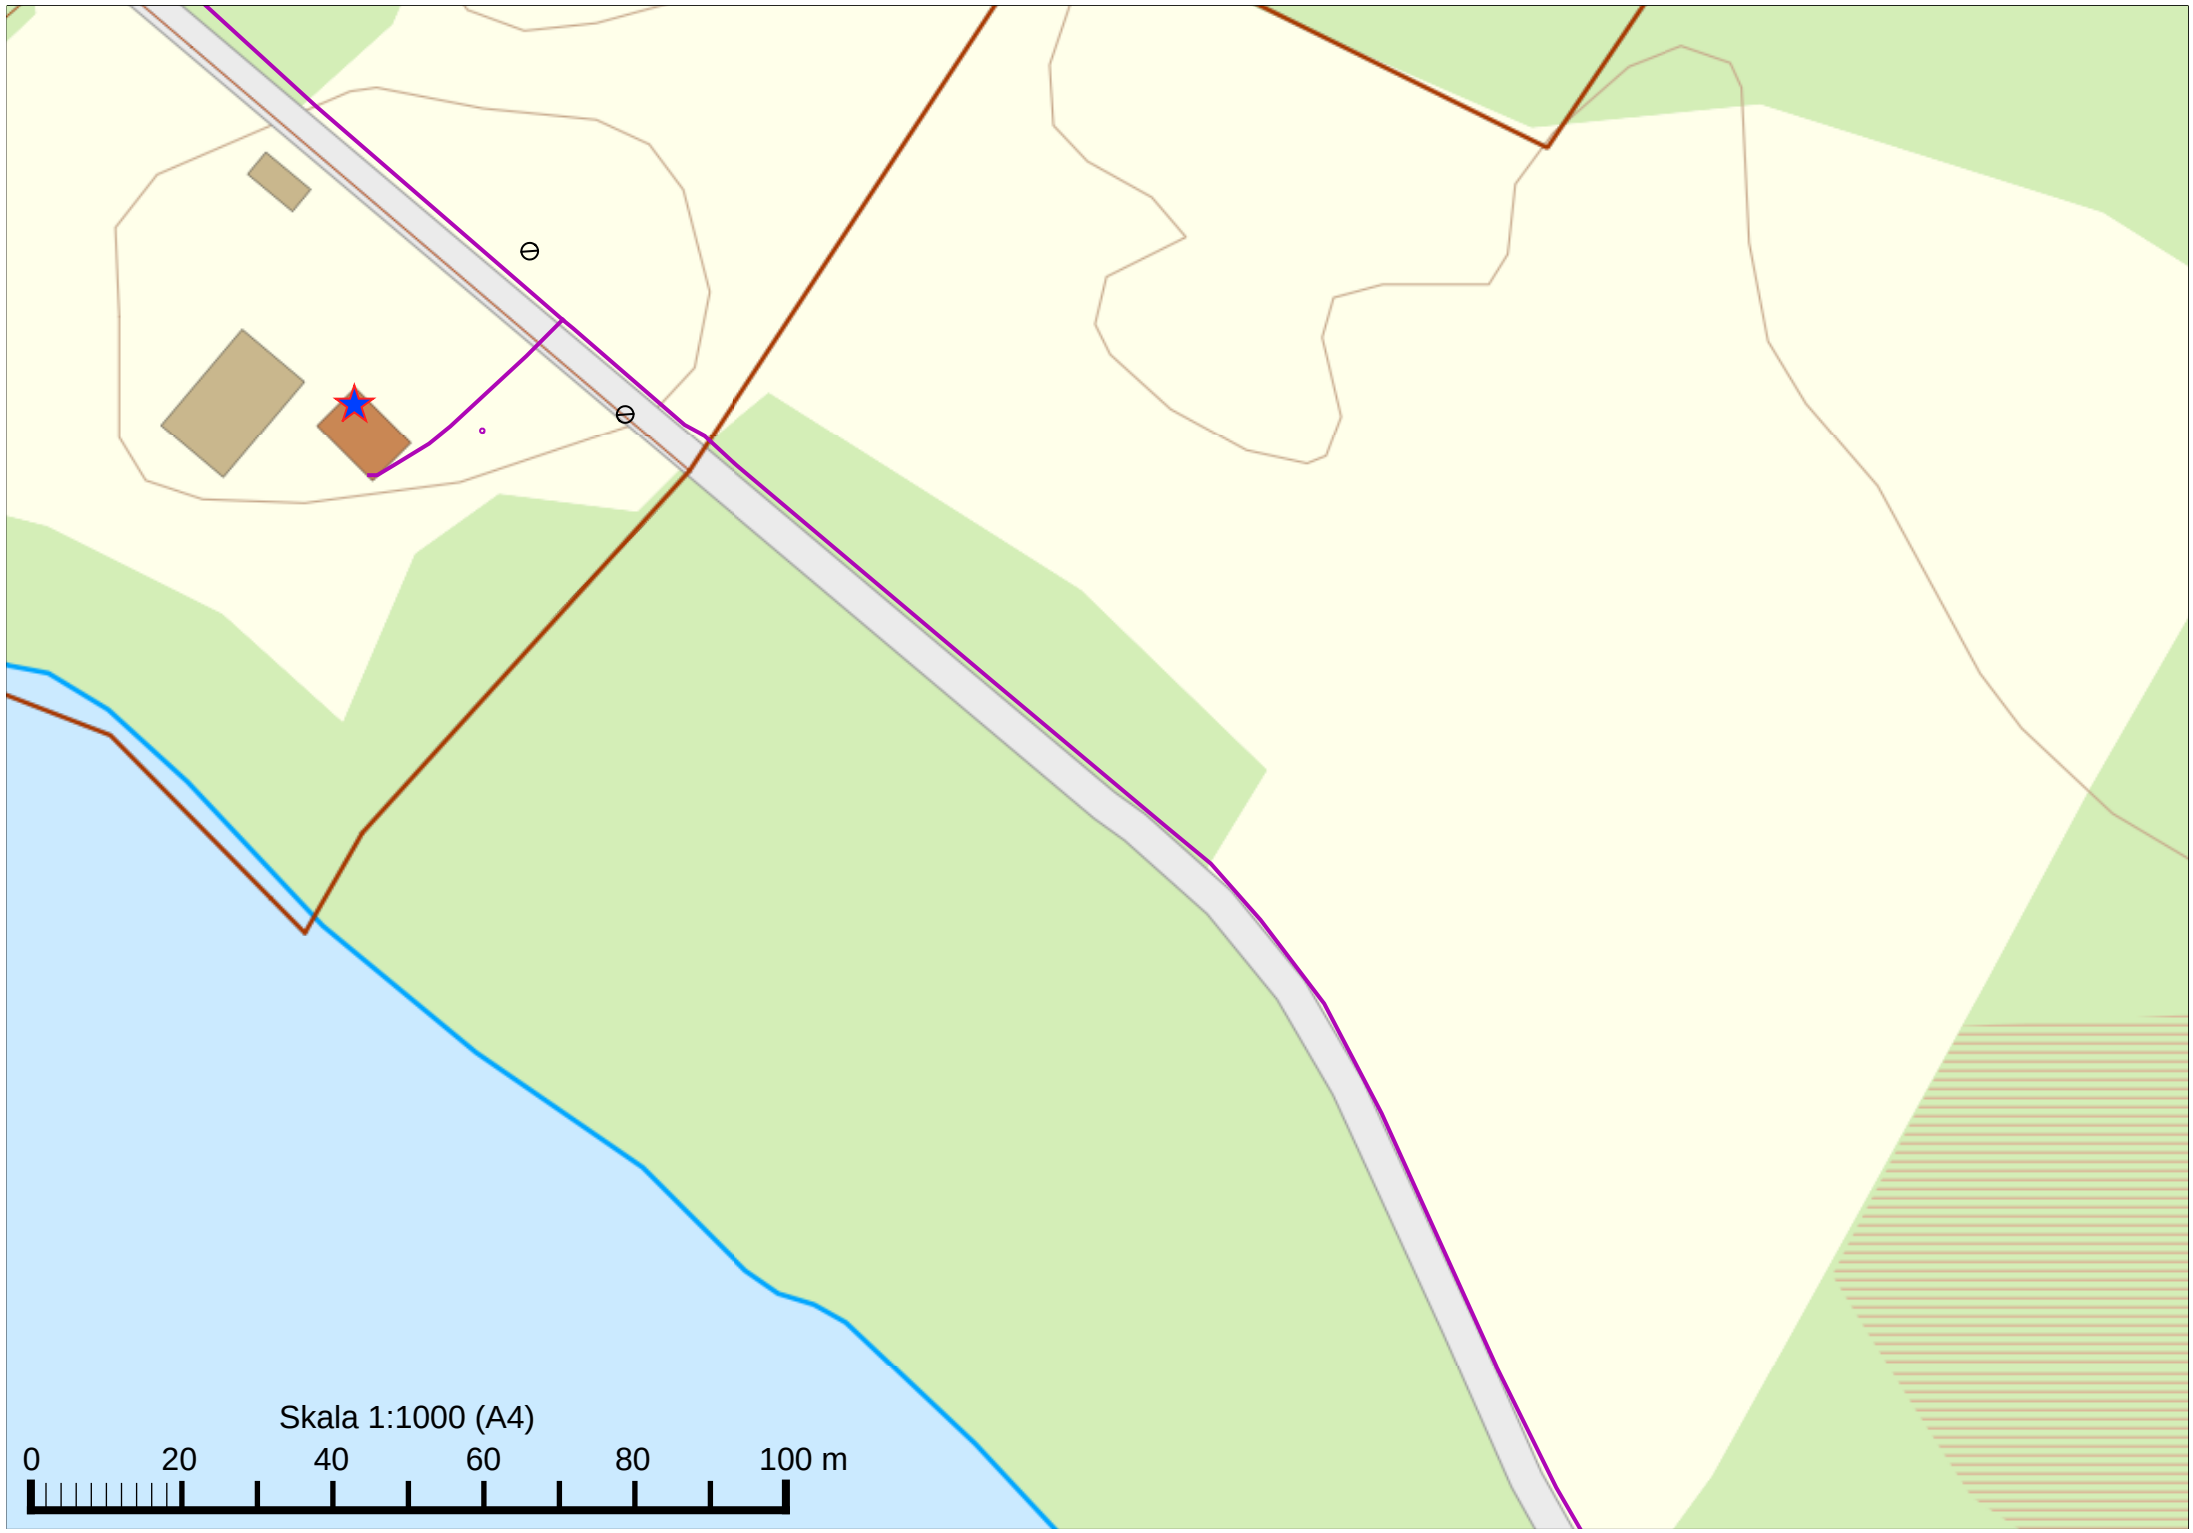

6
Skala 1:1000 (A4)
0
20
40
60
80
100 m

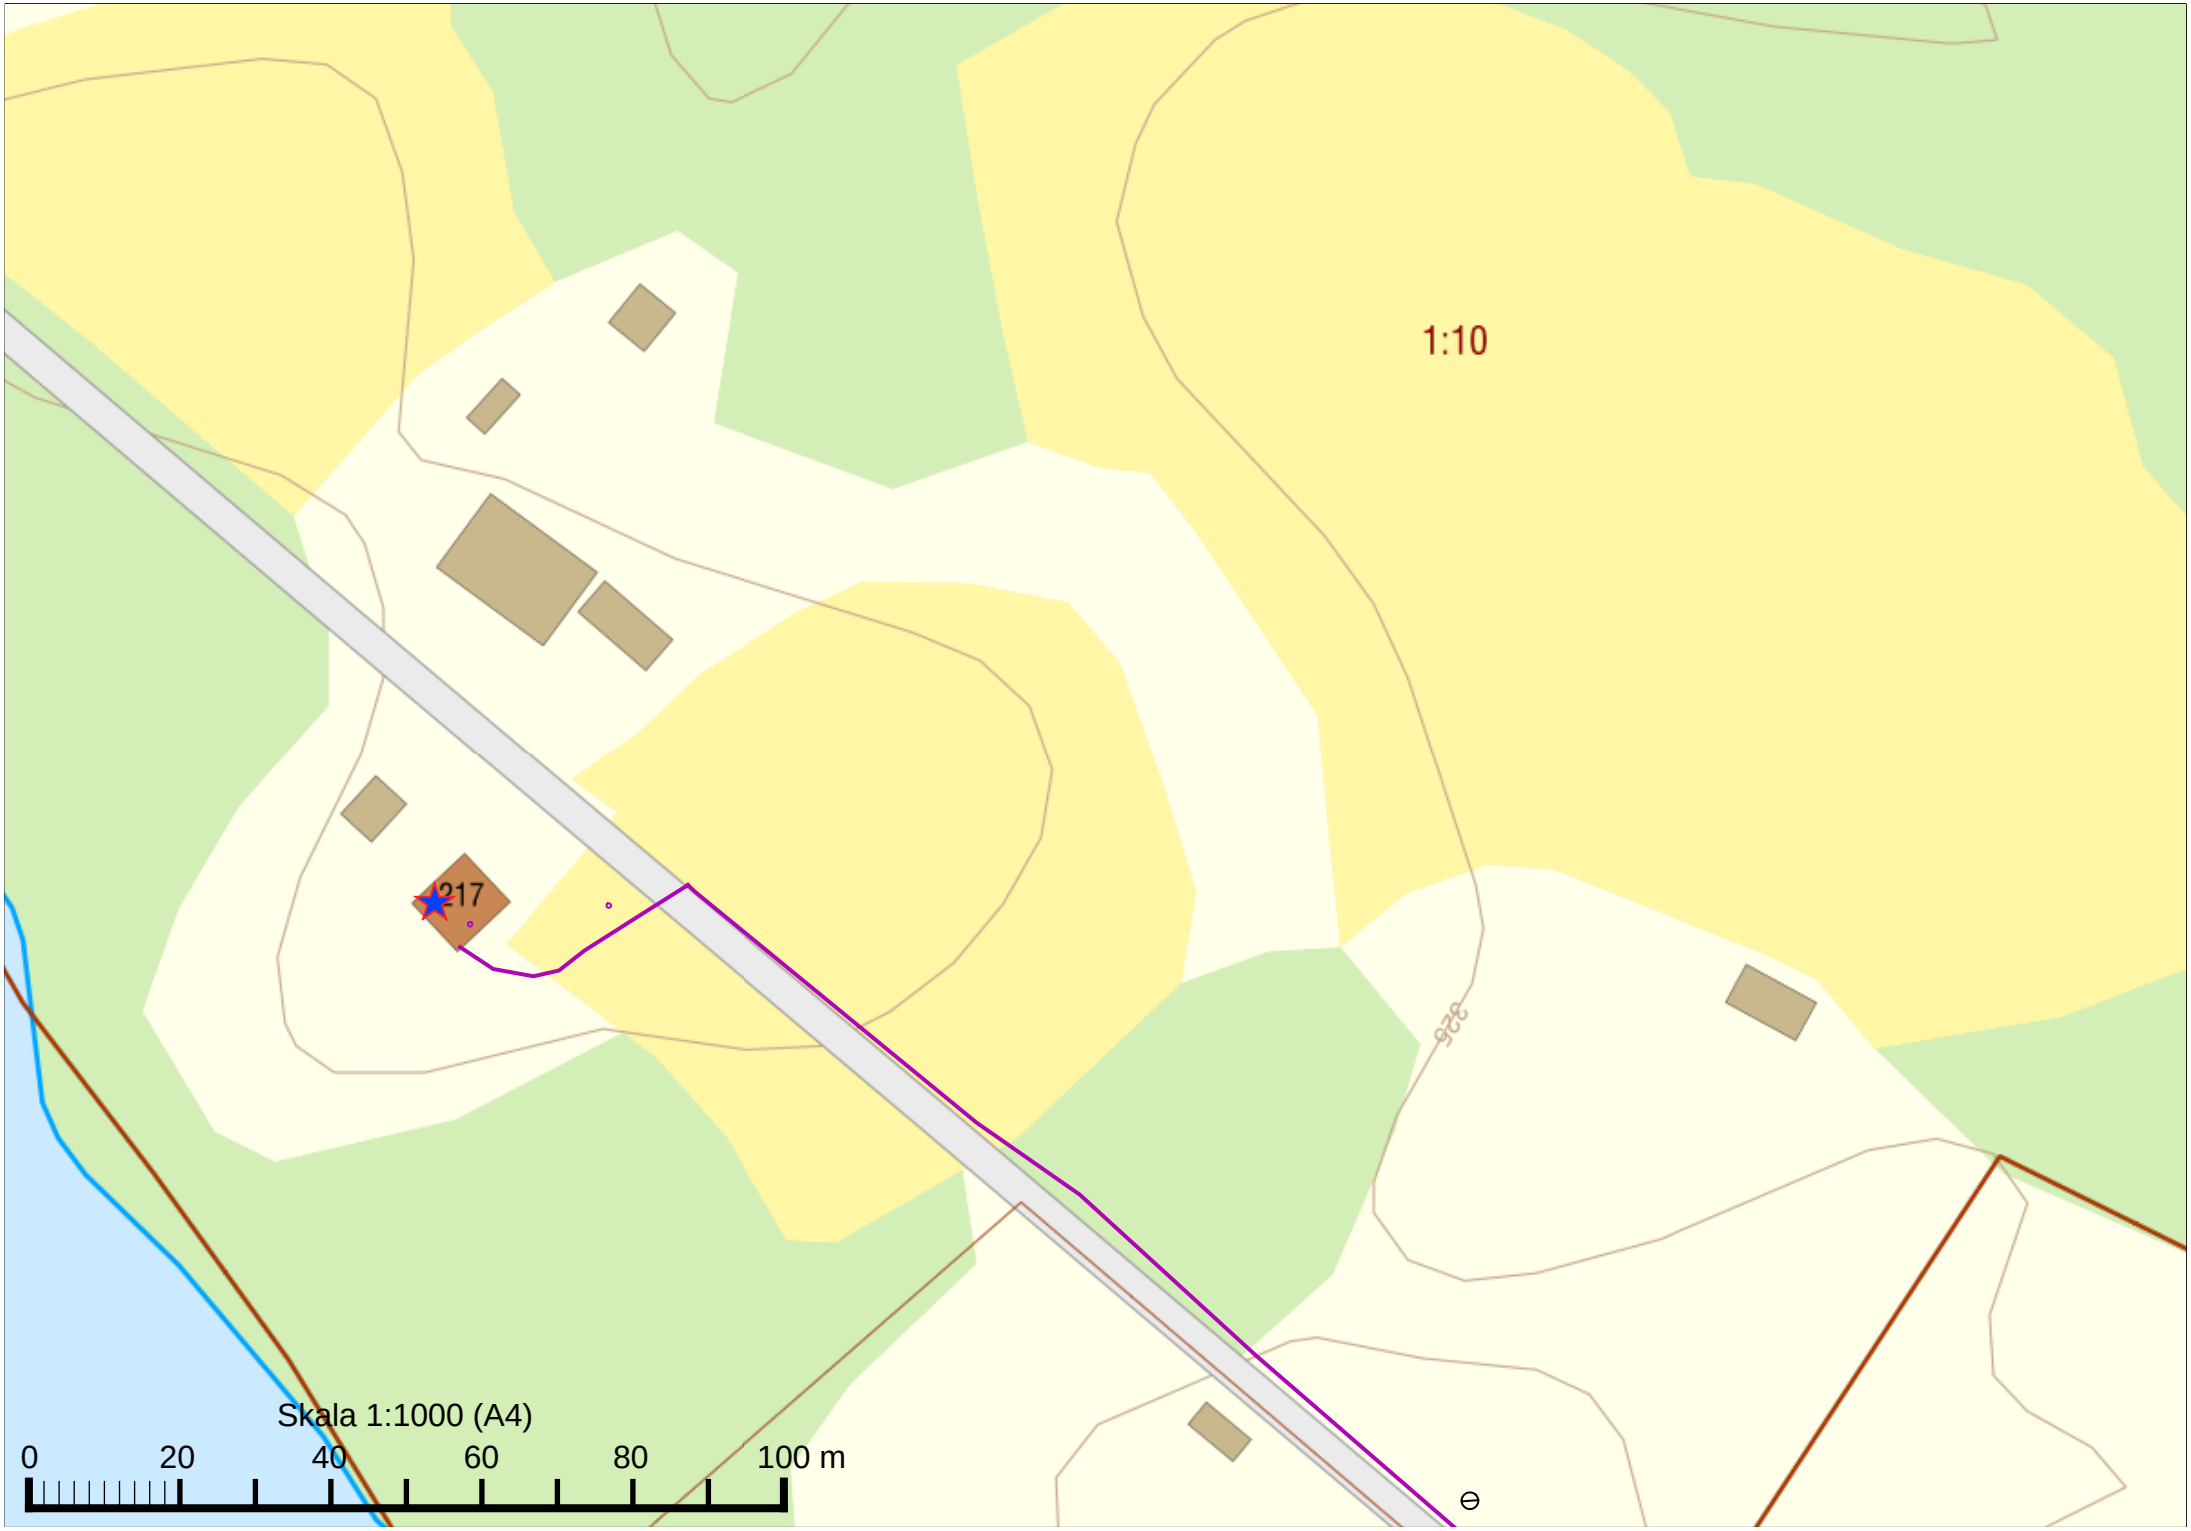

Skala 1:1000 (A4)
0
20
40
60
80
100 m


1:9
8
Skala 1:1000 (A4)
0
20
40
60
80
100 m


1:2
10
11
Hedvattenvägen
Österstrand
Skala 1:1000 (A4)
0
20
40
60
80
100 m


Skala 1:1000 (A4)
0
20
40
60
80
100 m


Skala 1:1000 (A4)
0
20
40
60
80
100 m


1:10
217
Skala 1:1000 (A4)
0
20
40
60
80
100 m