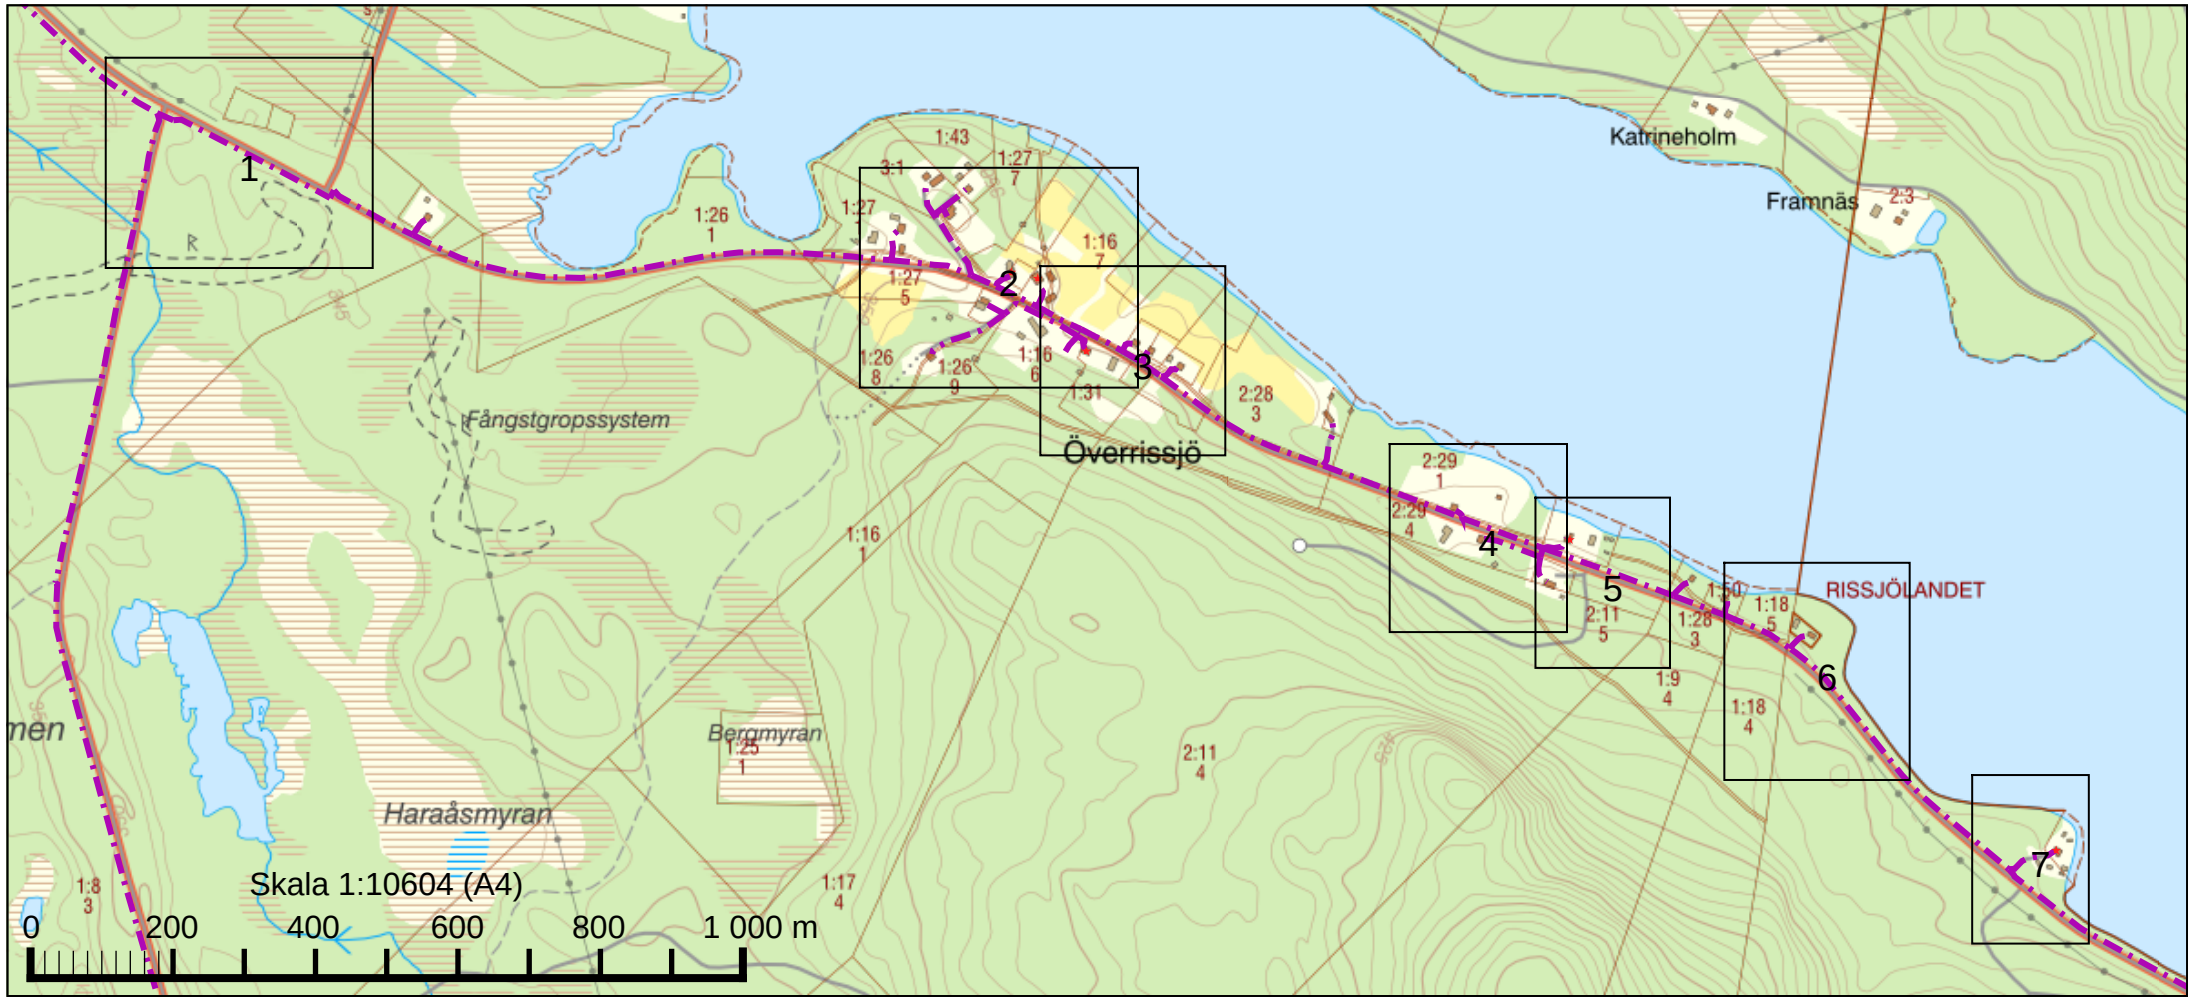
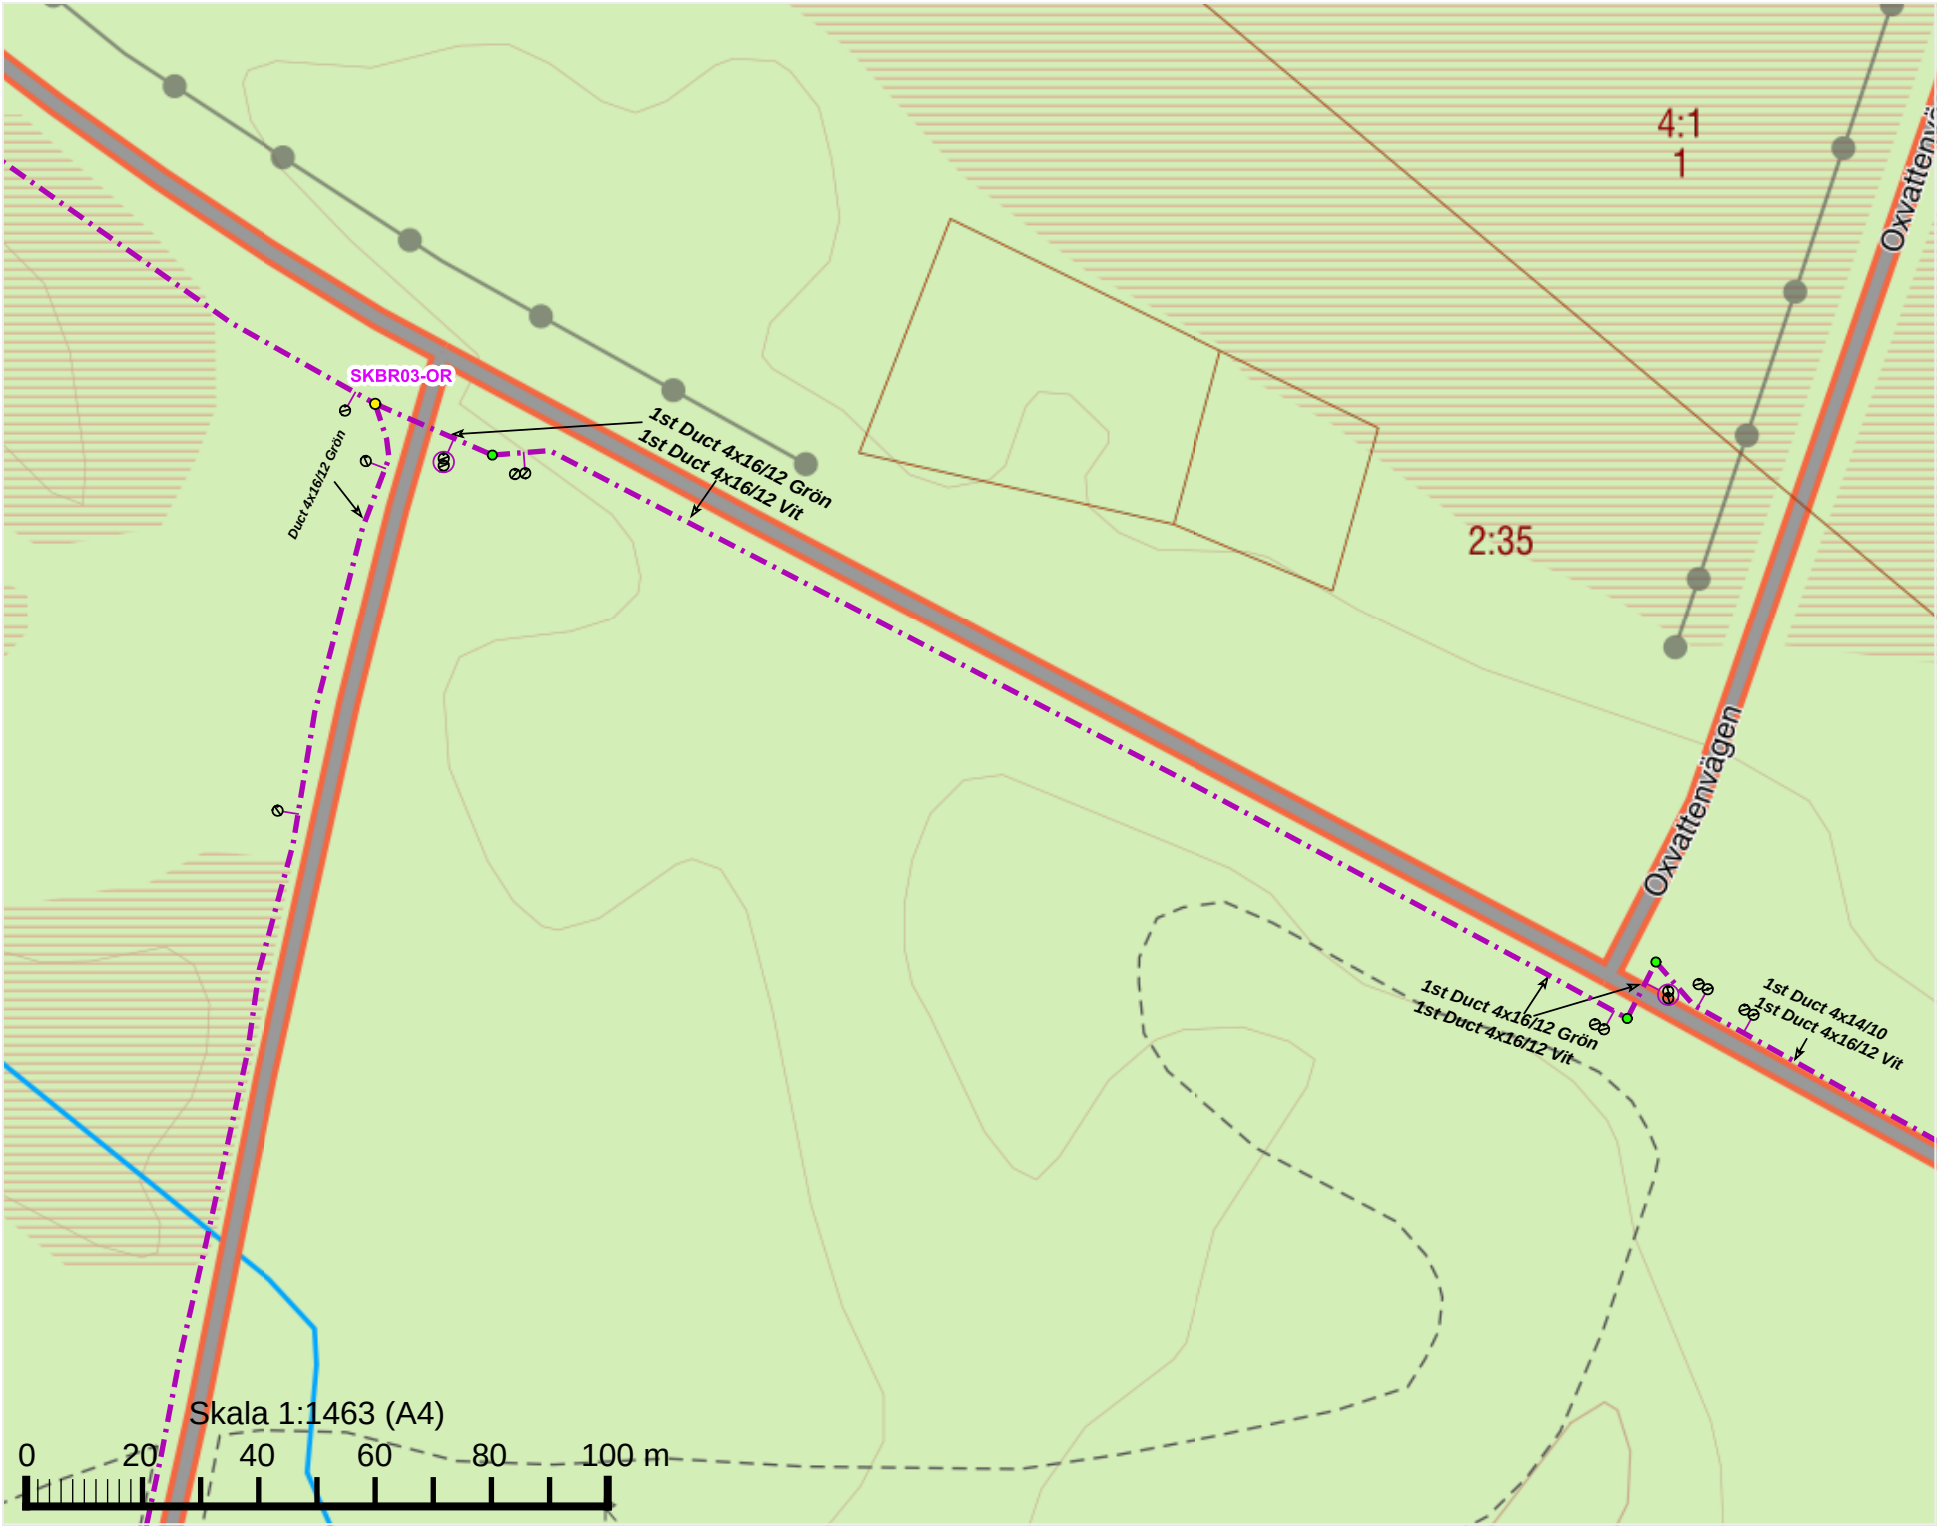
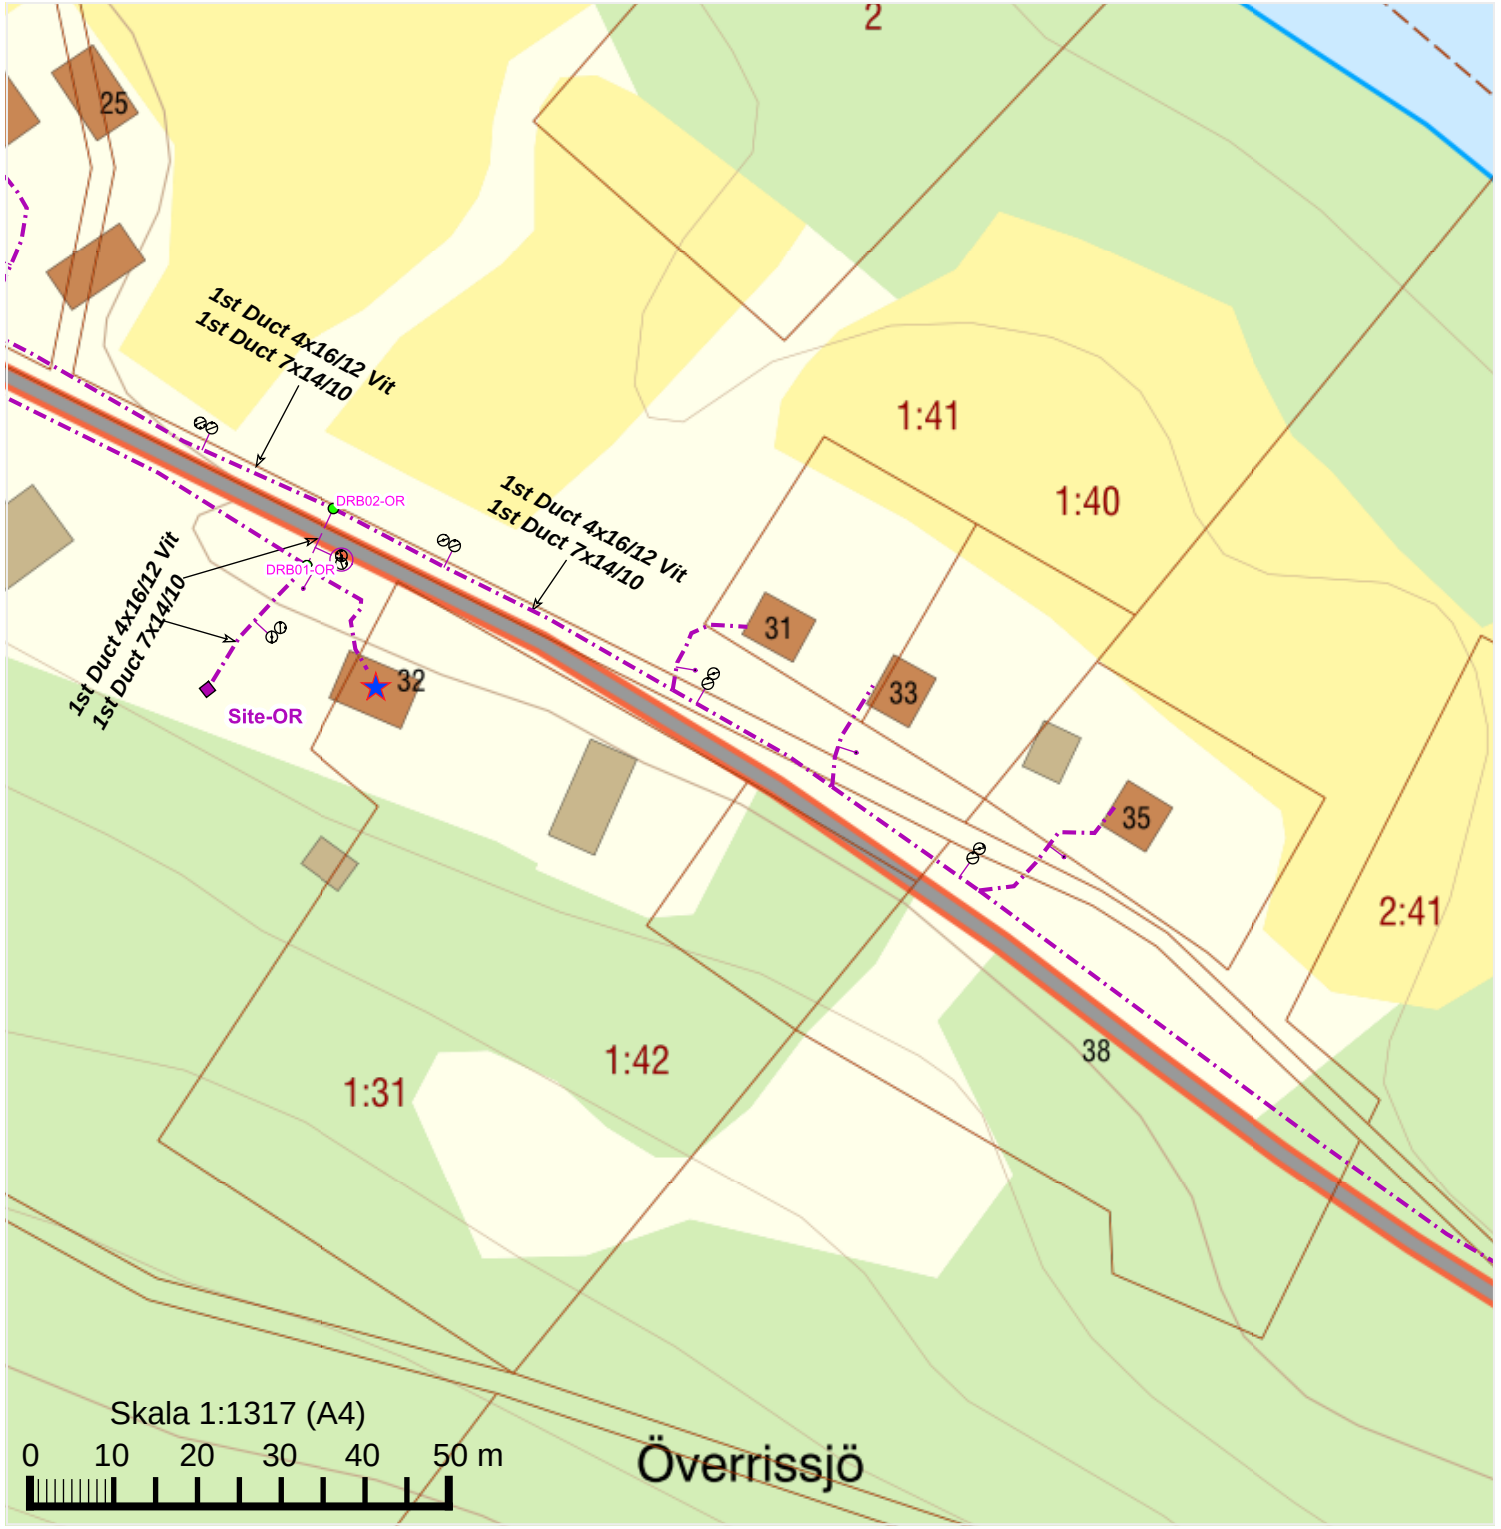
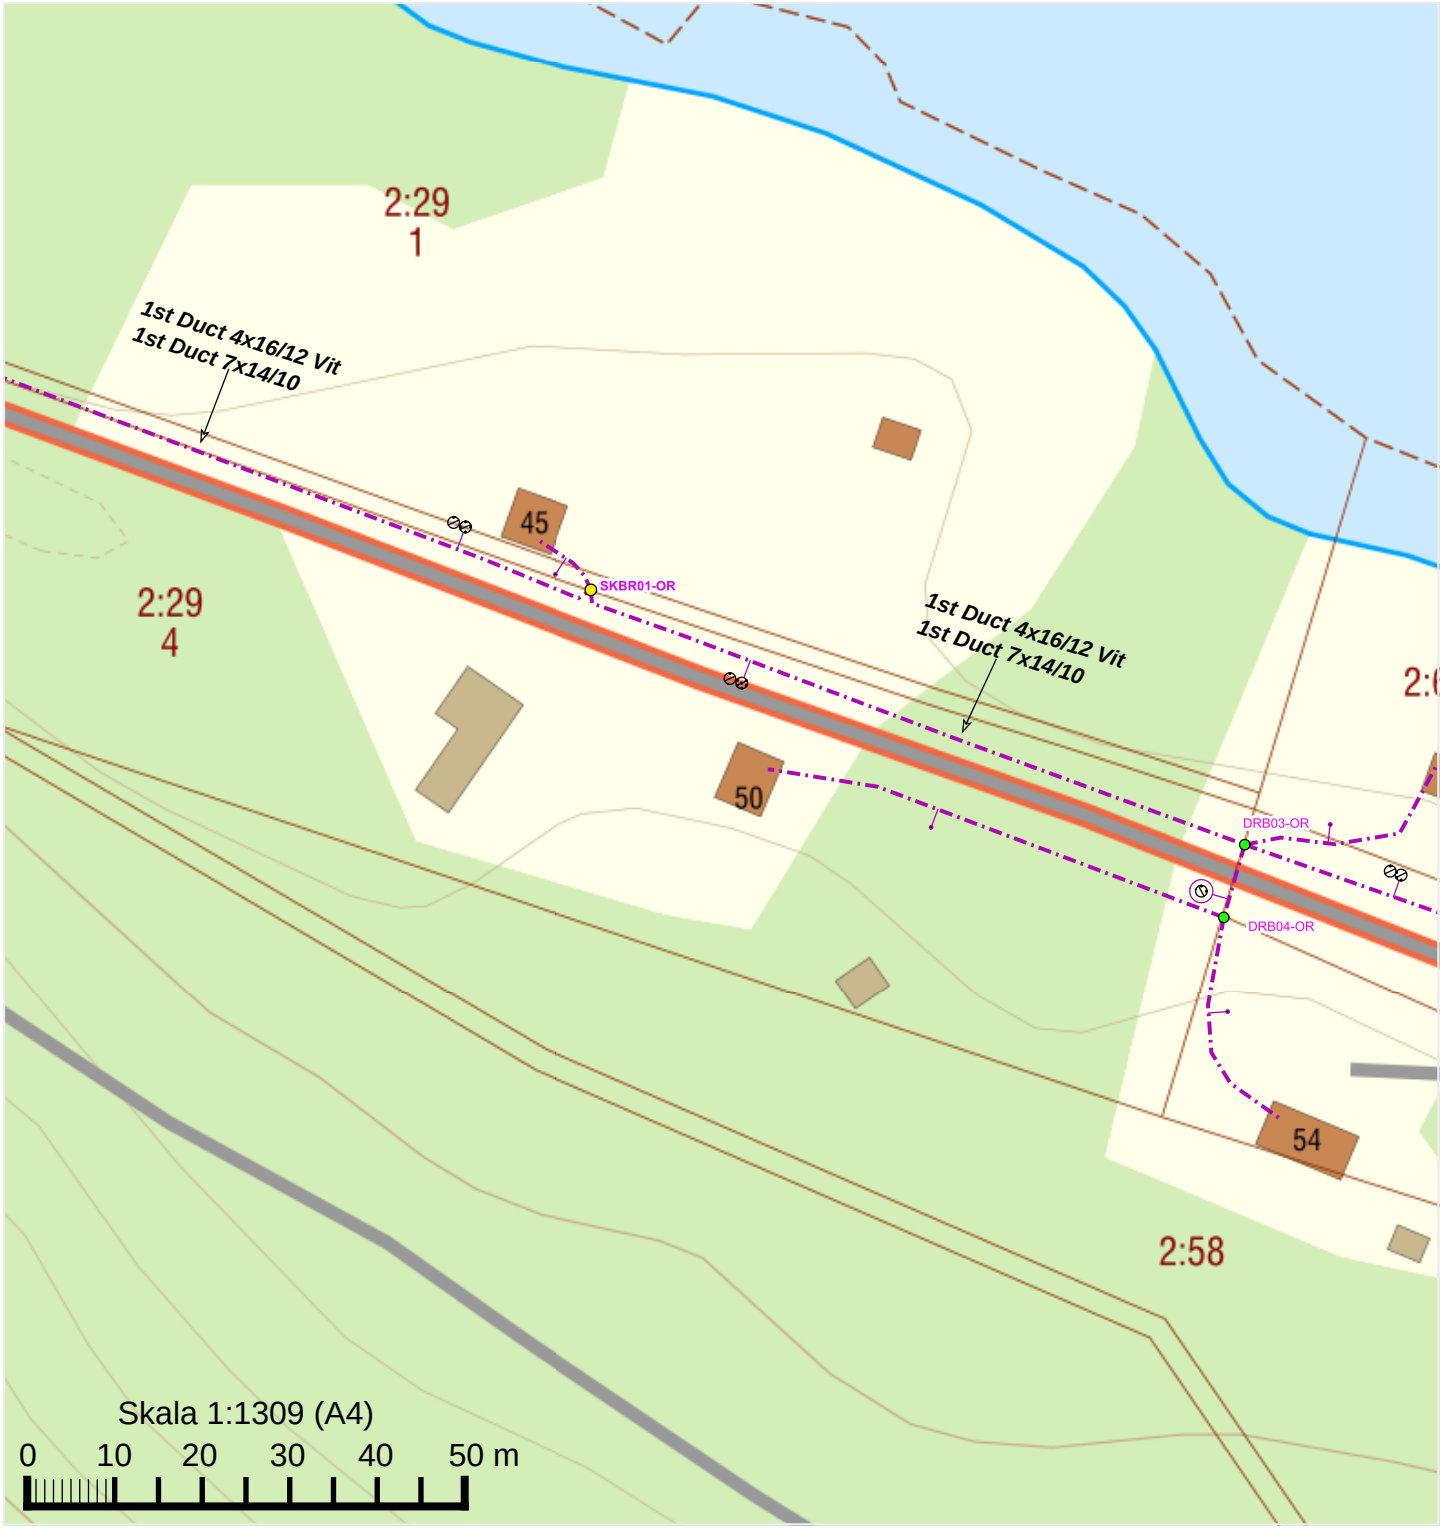
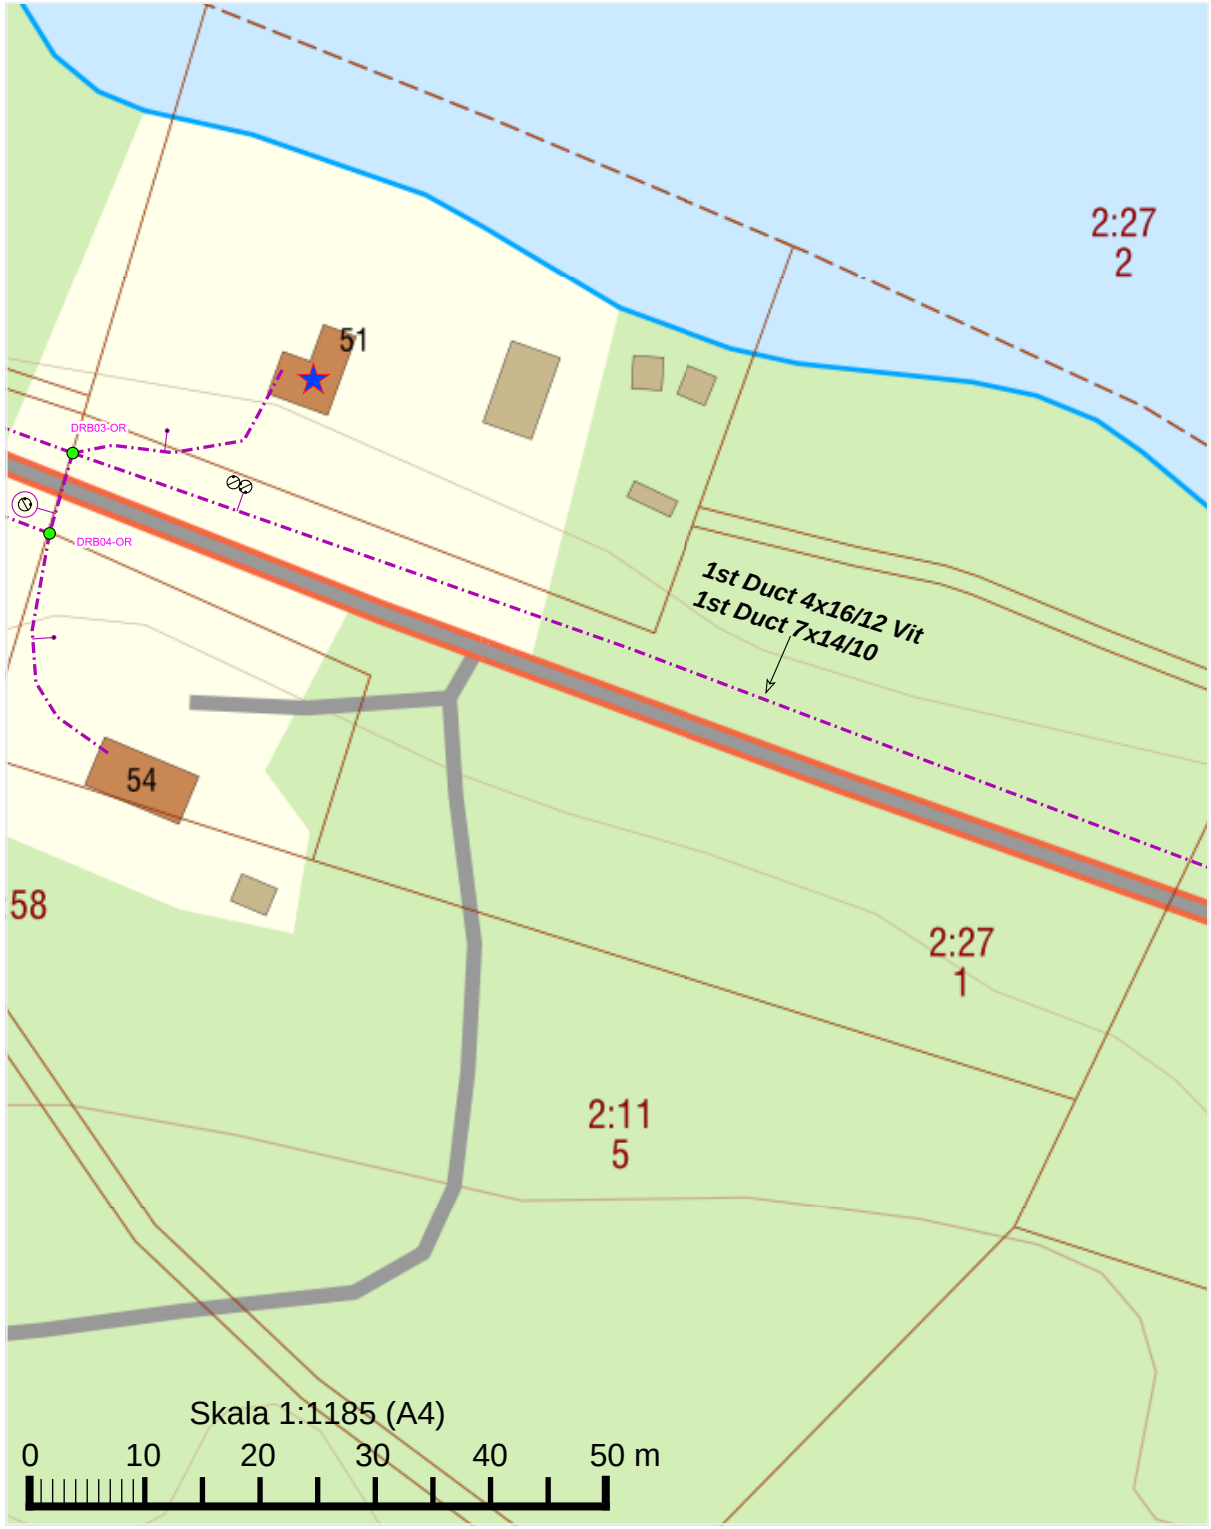

1
2
3
4
5
6
7
Katrineholm
Framnäs
Överrissjö
RISSJÖLANDET
Fångstgropssystem
Haraåsmyran
Bergmyran
Skala 1:10604 (A4)
0
200
400
600
800
1 000 m


SKBR03-OR
1st Duct 4x16/12 Grön
1st Duct 4x16/12 Vit
Duct 4x16/12 Grön
1st Duct 4x16/12 Grön
1st Duct 4x16/12 Vit
1st Duct 4x14/10
1st Duct 4x16/12 Vit
Oxvattenvägen
Oxvattenvägen
4:1
1
2:35
Skala 1:1463 (A4)
0
20
40
60
80
100 m


1st Duct 4x14/10 slut SÖKBOLL
1st Duct 4x14/10
1st Duct 4x16/12 Vit
1st Duct 7x14/10
SKBR02-OR
DRB02-OR
DRB01-OR
Site-OR
Skala 1:1530 (A4)
0 20 40 60 80 100 m


2
25
1st Duct 4x16/12 Vit
1st Duct 7x14/10
1st Duct 4x16/12 Vit
1st Duct 7x14/10
1st Duct 4x16/12 Vit
1st Duct 7x14/10
DRB02-OR
DRB01-OR
Site-OR
1:41
1:40
31
33
35
32
2:41
1:31
1:42
38
Skala 1:1317 (A4)
0 10 20 30 40 50 m
Överrissjö


2:29
1
1st Duct 4x16/12 Vit
1st Duct 7x14/10
45
SKBR01-OR
2:29
4
1st Duct 4x16/12 Vit
1st Duct 7x14/10
50
DRB03-OR
DRB04-OR
54
2:58
Skala 1:1309 (A4)
0 10 20 30 40 50 m


2:27
2
51
DRB03-OR
DRB04-OR
1st Duct 4x16/12 Vit
1st Duct 7x14/10
54
58
2:27
1
2:11
5
Skala 1:1185 (A4)
0
10
20
30
40
50 m


50
1:18
5
1st Duct 4x16/12 Vit
1st Duct 7x14/10
2:9
61
1:18
4
1st Duct 4x16/12 Vit
1st Duct 7x14/10
Skala 1:1512 (A4)
0 10 20 30 40 50 m


1st Duct 4x16/12 Vit
1st Duct 7x14/10
2:2
67
1st Duct 4x16/12 Vit
Skala 1:1173 (A4)
0
10
20
30
40
50 m