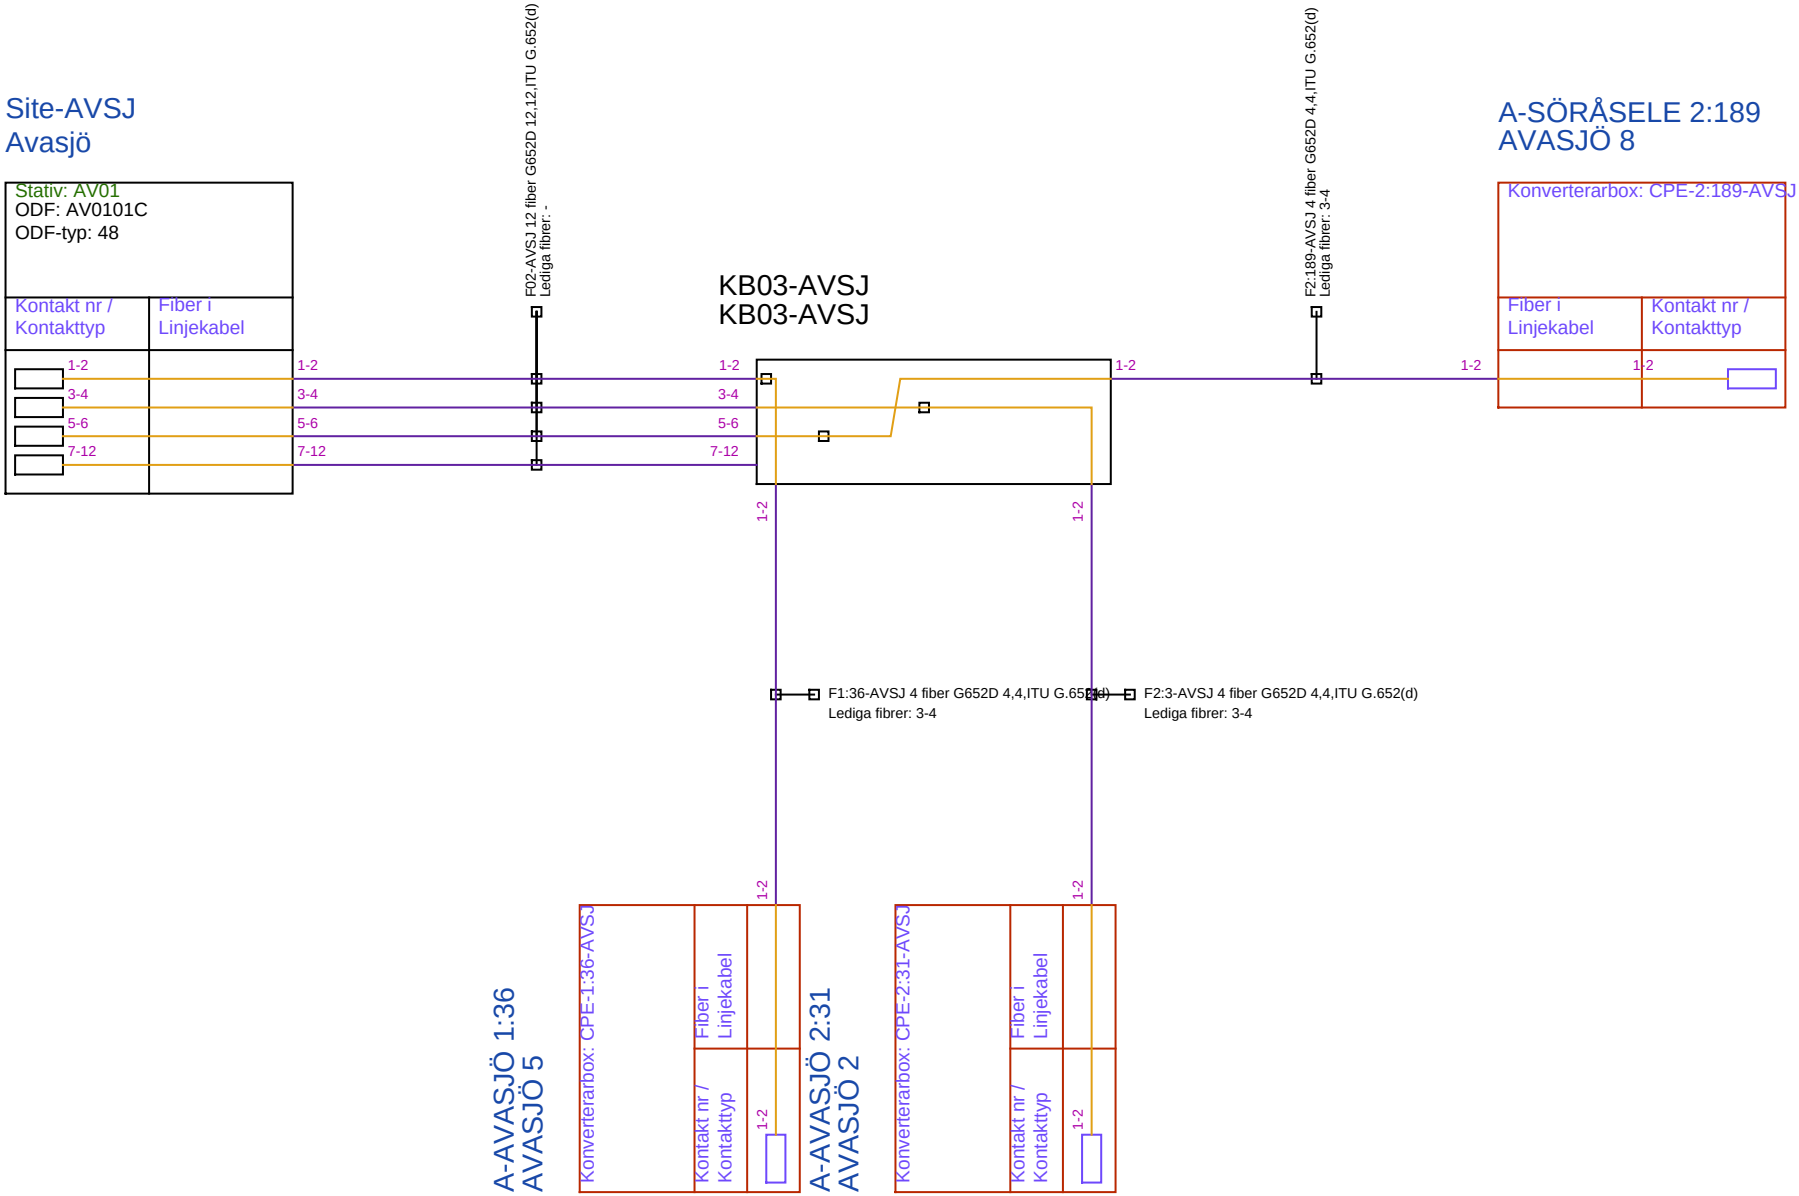

Site-AVSJ
Avasjö
Stativ: AV01
ODF: AV0101C
ODF-typ: 48
Kontakt nr / Kontakttyp
Fiber i Linjekabel
1-2
3-4
5-6
7-12
F02-AVSJ 12 fiber G652D 12,12,ITU G.652(d)
Lediga fibrer: -
KB03-AVSJ
KB03-AVSJ
F2:189-AVSJ 4 fiber G652D 4,4,ITU G.652(d)
Lediga fibrer: 3-4
A-SÖRÅSELE 2:189
AVASJÖ 8
Konverterarbox: CPE-2:189-AVSJ
F1:36-AVSJ 4 fiber G652D 4,4,ITU G.652(d)
Lediga fibrer: 3-4
F2:3-AVSJ 4 fiber G652D 4,4,ITU G.652(d)
Lediga fibrer: 3-4
A-AVASJÖ 1:36
AVASJÖ 5
Konverterarbox: CPE-1:36-AVSJ
A-AVASJÖ 2:31
AVASJÖ 2
Konverterarbox: CPE-2:31-AVSJ